

Foglio: 24
Particella: 1177
Subalterno: 11

Iscritto all'albo:
Geometri
Prov. Roma

N. 8623


Scheda n. 1 Scala 1:100

Pianta Piano S1.

foglio n° 24

particella n° 1177

sub n°11 int. 9

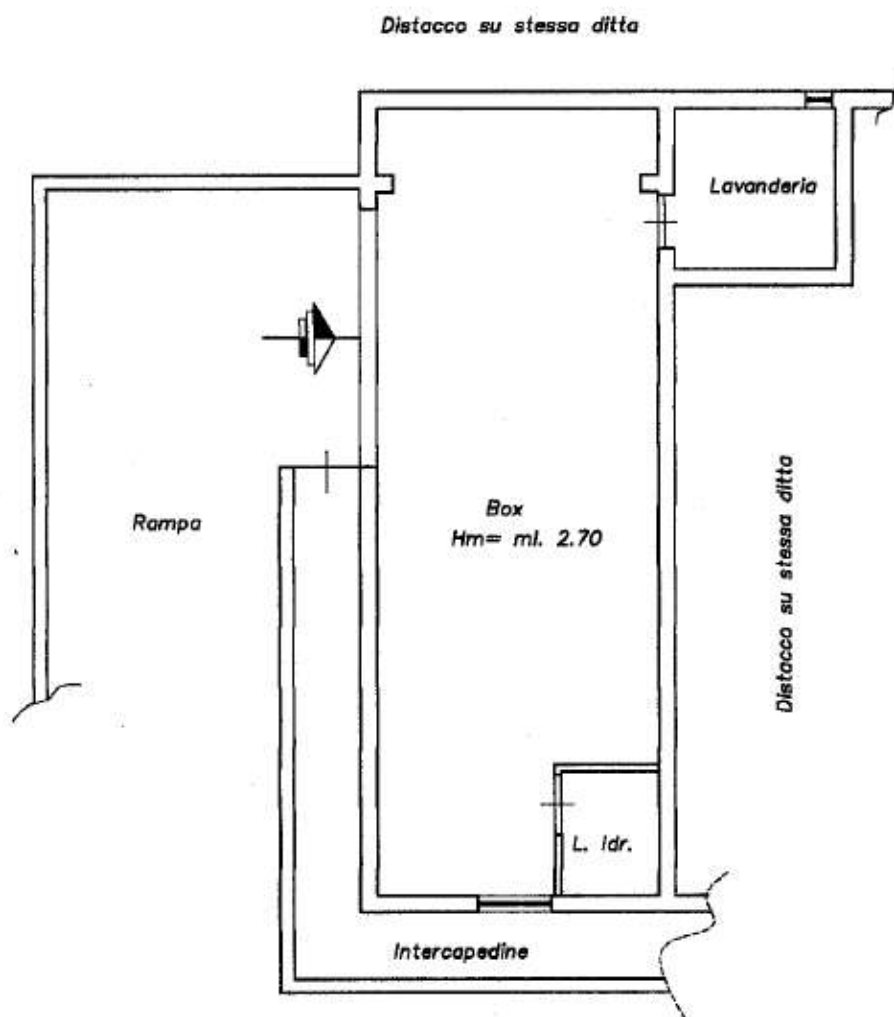

NOTA

sezione:

Foglio: 24

Particella: 1177

Subalterno: 11

Iscritto all'albo:
Geometri

Prov. Roma

N. 8623

Scheda n. 2

Scala 1:100

Pianta Piano Terra

foglio n° 24

particella n° 1177

sub n°11 int. 9

Distacco su stessa ditta

Distacco su stessa ditta

Corte

Cucina

Wc

Soggiorno/Pranzo
Hm= ml. 2.80

Rampa

Patio

Corte



Prima planimetria in atti

Foglio: 24
Particella: 1177
Subalterno: 11

Iscritto all'albo:
Geometri
Prov. Roma

N. 8623

Scheda n. 3 Scala 1:100

Pianta Piano Primo


foglio n° 24

particella n° 1177

sub n°11 int. 9

Distacco su stessa ditta

Distacco su stessa ditta

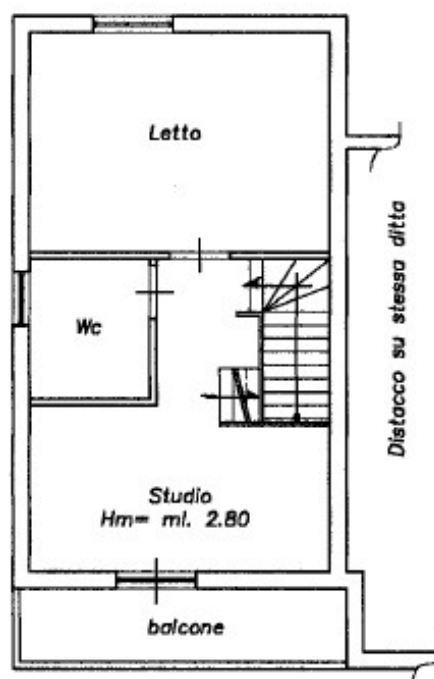

ROMA

sezione:

Foglio: 24

Particella: 1177

Subalterno: 11

Iscritto all'albo:
Geometri

Prov. Roma

N. 8623

Scheda n. 4

Scala 1:100

Pianta Piano Secondo

foglio n° 24

particella n° 1177

sub n°11 int. 9

Distacco su stessa ditta

