

# COMUNE DI FIANO ROMANO

---

## (ROMA)

### STUDIO TECNICO

Geom. NATALI RINALDO Via Pescara n.4 00065 Fiano Romano -Roma-  
tel. 349-2975962 e-mail rinaldo.natali@virgilio.it

ELABORATO GRAFICO ALLEGATO ALLA D.I.A. AI SENSI DELL'ART. 23  
DEL D.P.R. 380/2001 E AI SENSI DEL ART. 3 COMMA 2 DELLA L.R.  
21/2009 PER REALIZZAZIONE DI PERTINENZE

Foglio 8 P.lla 14-271-272  
Strada Comunale Via Della Quercia

- Stralcio P.R.G. Scala 1:5000
- Stralcio Catastale Scala 1:2000
- Stralcio C.T.R. Scala 1:10000
- Stralcio P.T.P.R. Scala 1:25000
- Planimetria Ubicativa Scala 1:2000
- Piante e prospetti Ante e Post Operam Scala 1:100
- Sezioni A-A e B-B Ante e Post Operam Scala 1:100

Il Proprietario:

Immobilworld S.r.l.  
Imm. Marco Laura

Tavola Unica

Approvato In data

Scala VARIE

Data 11/2014

Progettista




Comune

**COMUNE DI FIANO R.**


11.11.14 029711

CAT. .... CL. .... FASC. ....

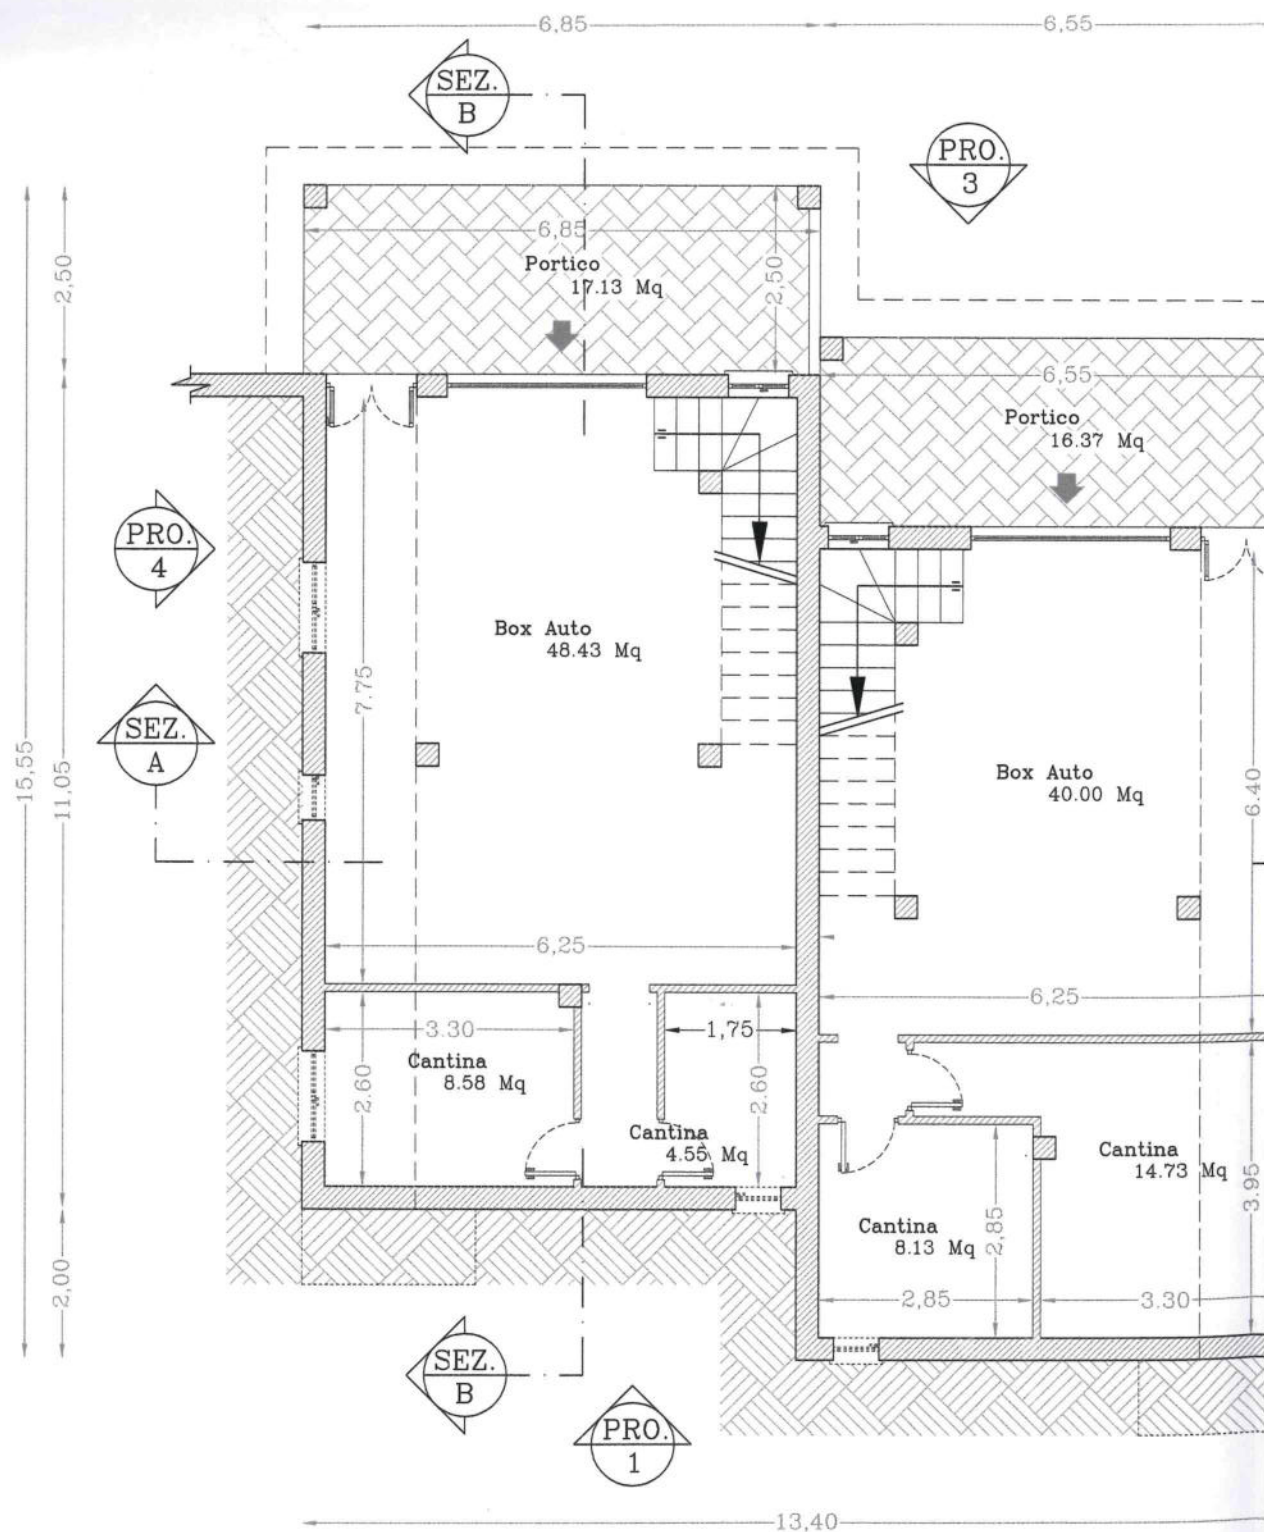

# PIANTA PIANO TERRENO

Scala 1:100

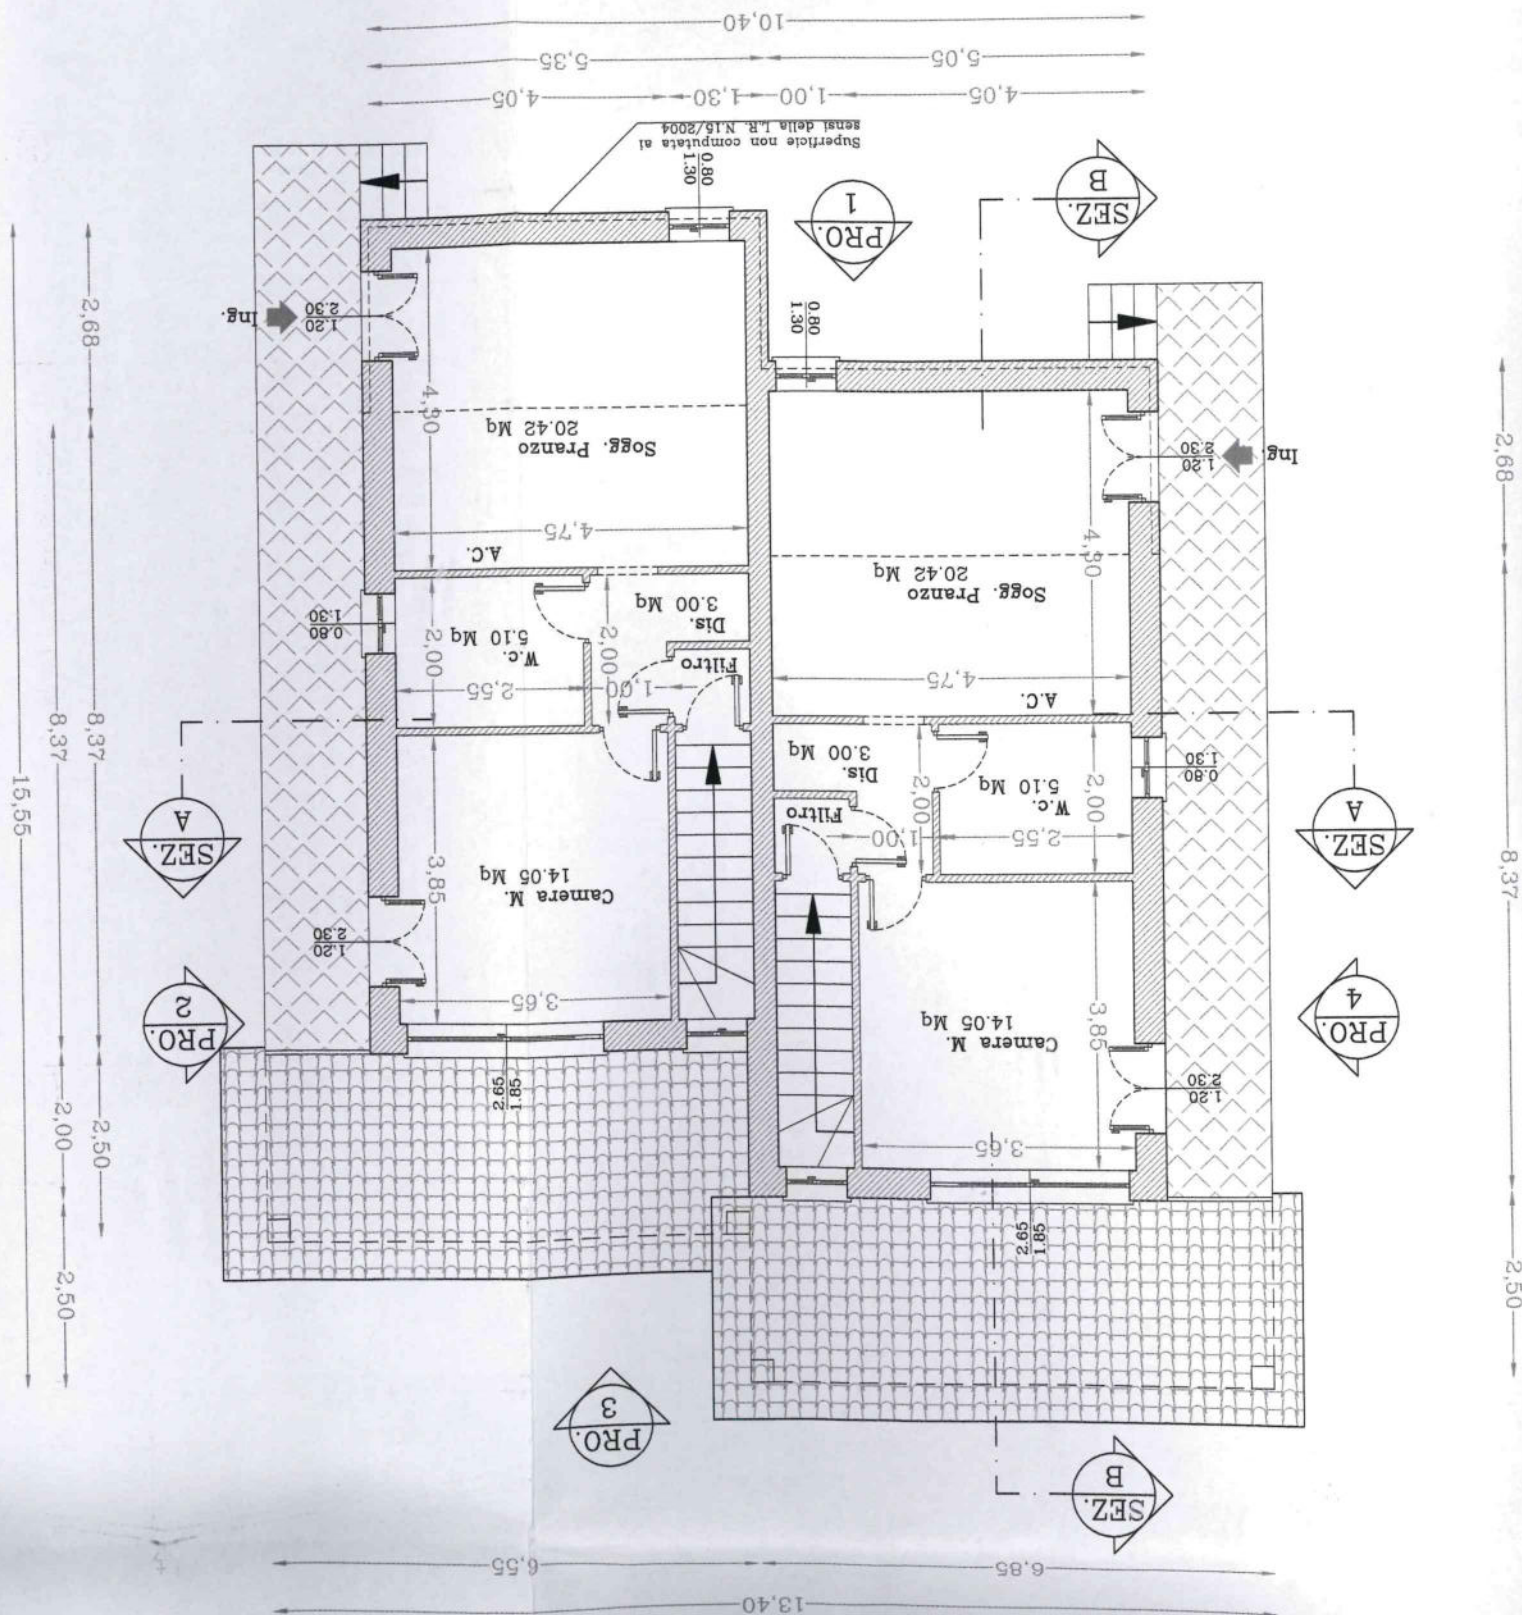

# PIANTA PIANO COPERTURA

Scala 1:100

