


VARIANTE

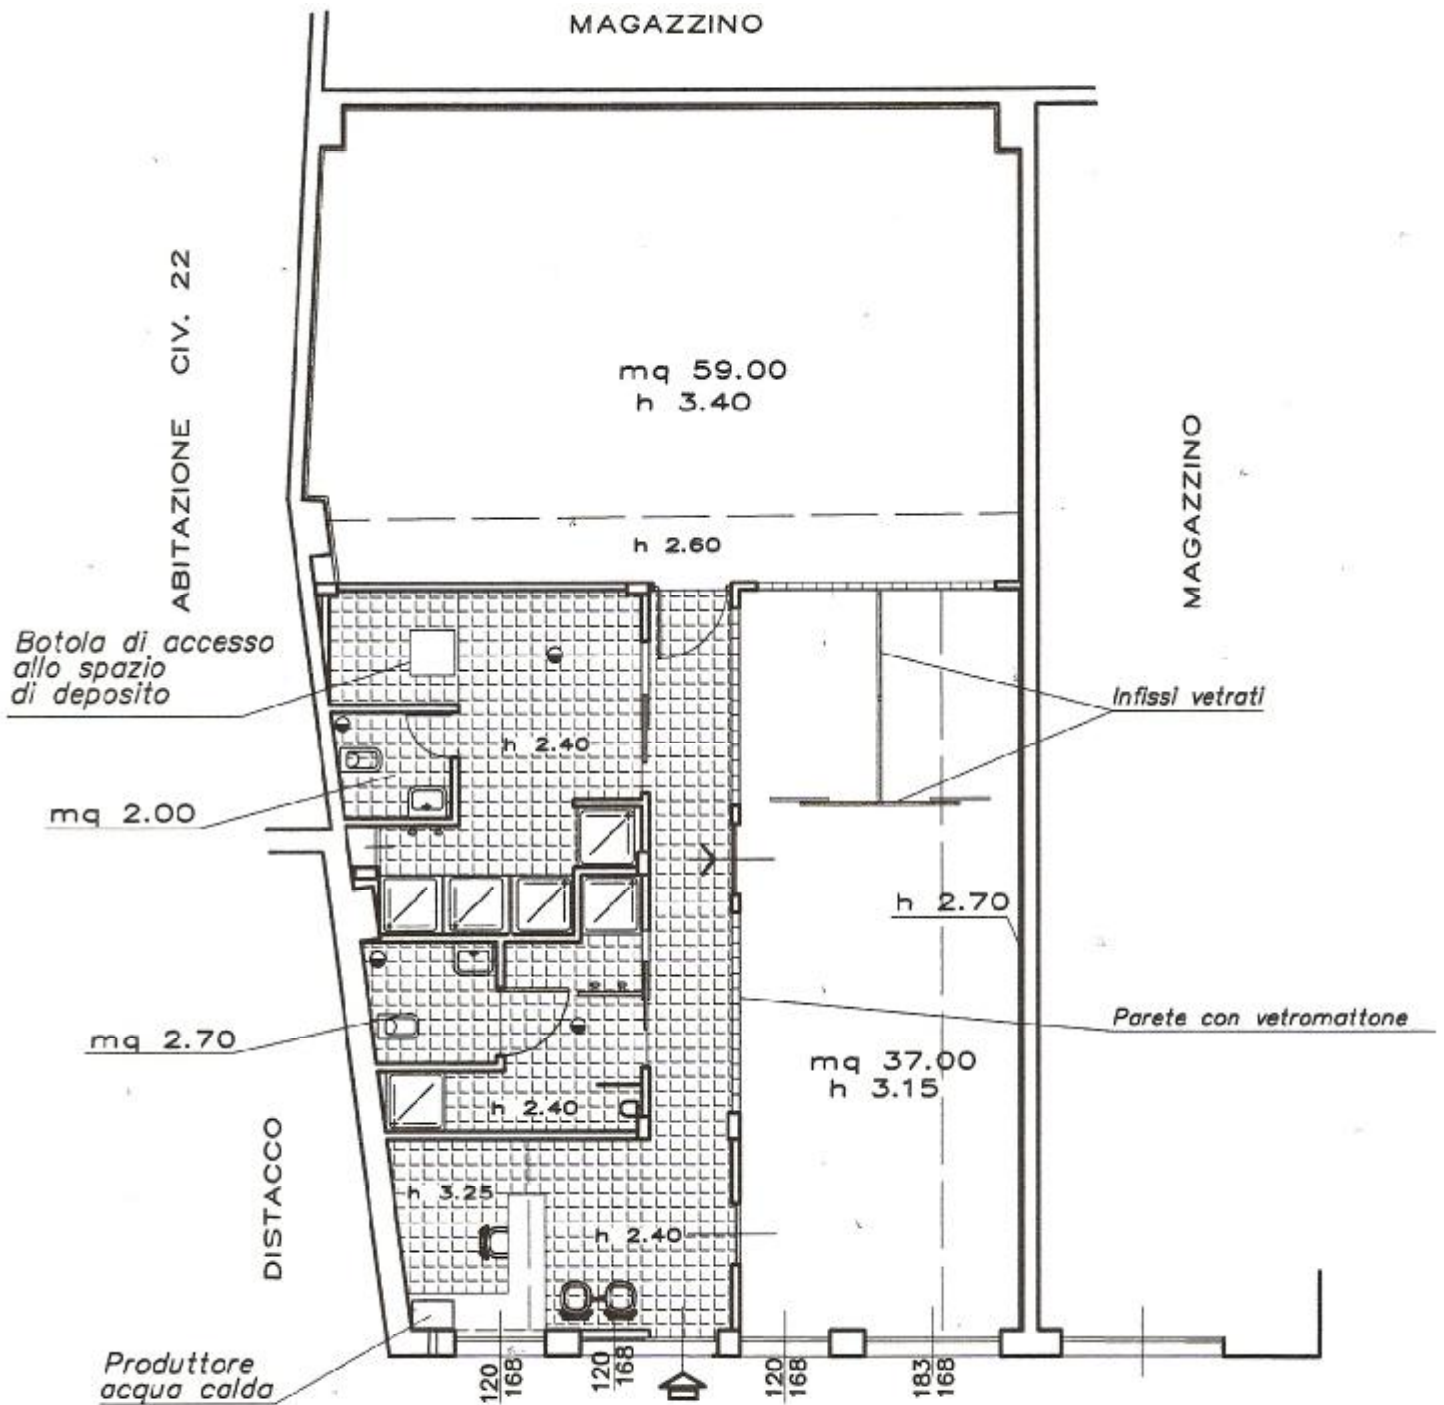

● Impianto di aereazione forzata per i servizi

PIANTA PIANO TERRA

scala 1:100