




PIANTA PIANO INTERRATO

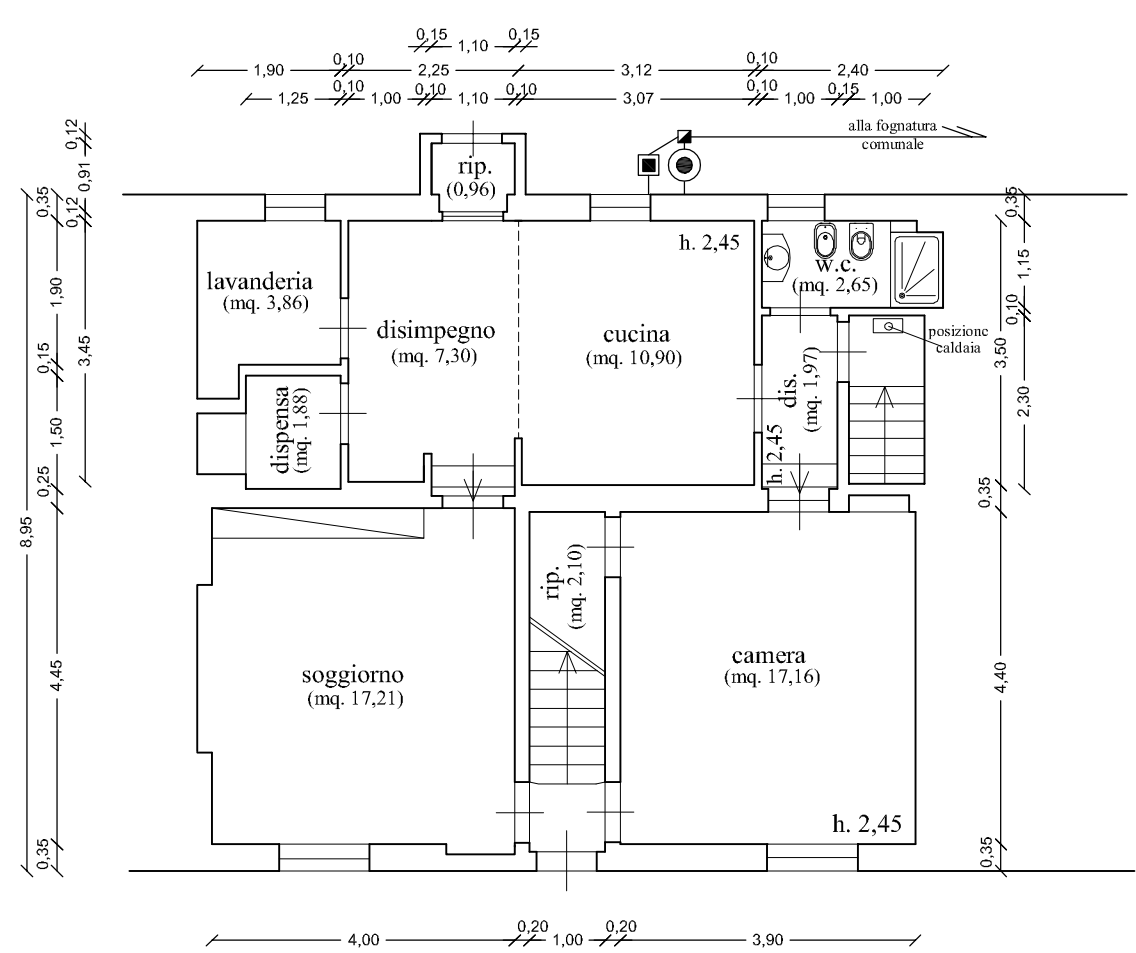

PIANTA PIANO TERRA

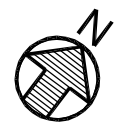

ORIENTAMENTO
Scala 1:100

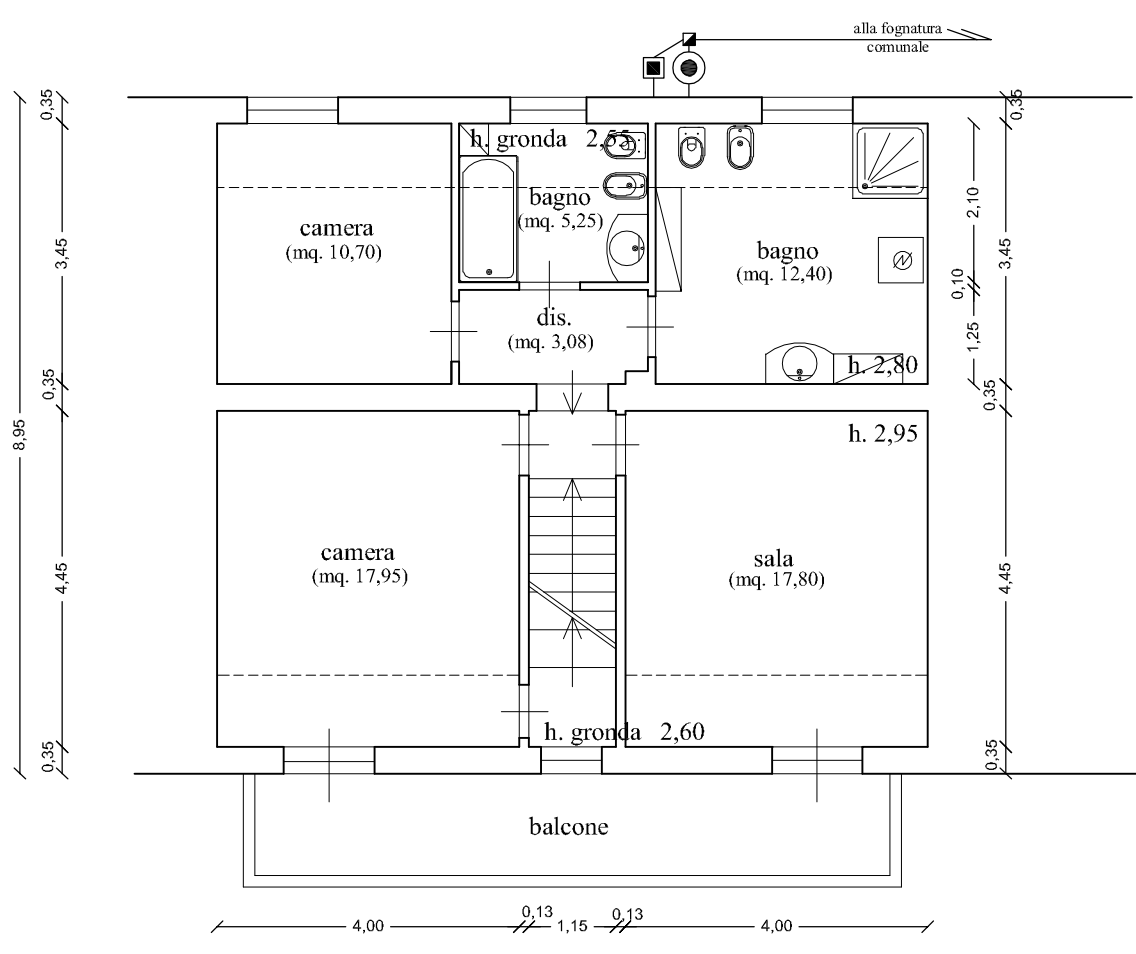

PIANTA PIANO PRIMO