


Pianta Piano Terra, Stato dei luoghi, Scala 1:100

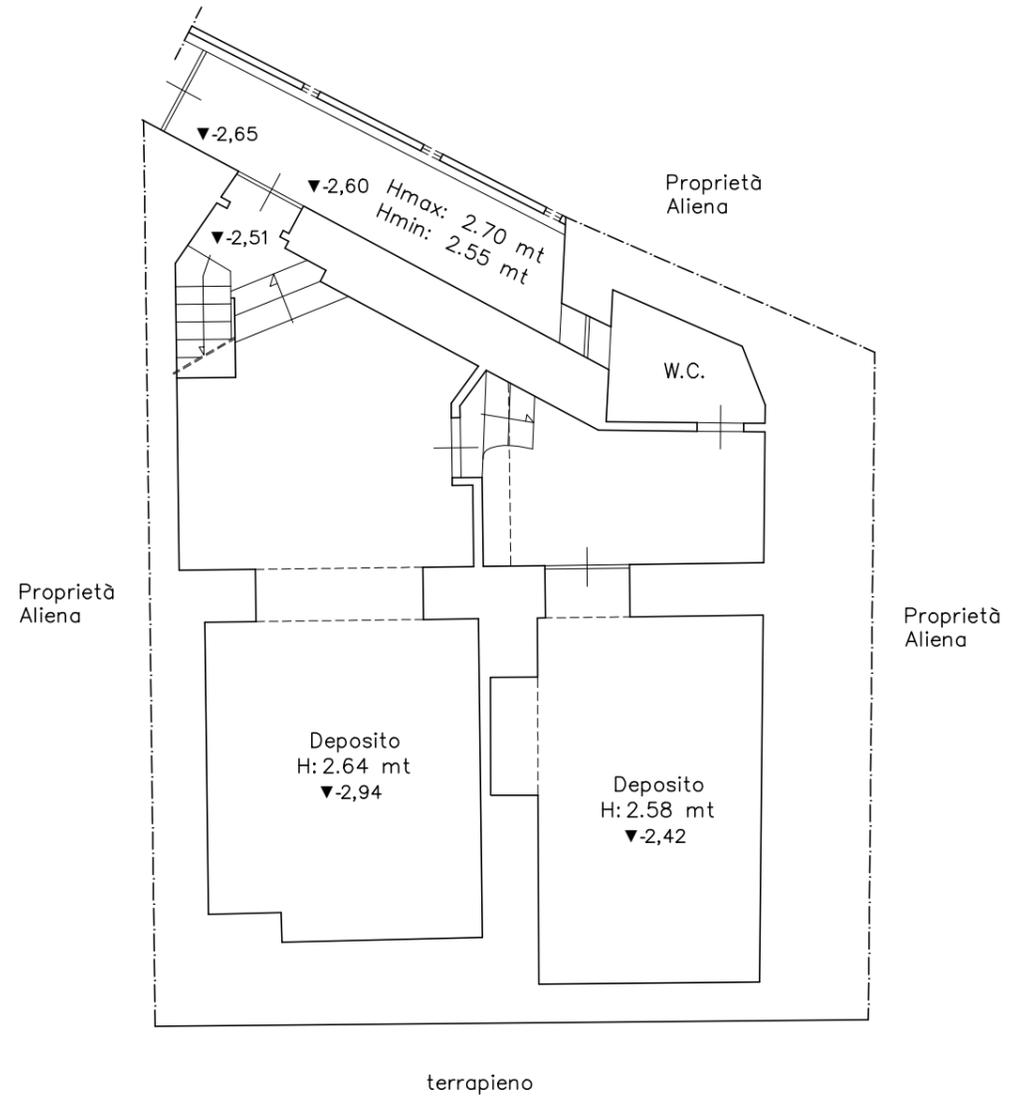

Pianta Piano Seminterrato, Stato dei luoghi, Scala 1:100