

Agenzia del Territorio
CATASTO FABBRICATI
Ufficio Provinciale di
Milano

Dichiarazione protocollo n. MI0706858 del 24/10/2005

Planimetria di u.i.u. in Comune di Legnano

Via Gioberti

civ. 1

Identificativi Catastali:

Sezione:

Foglio: 45

Particella: 350

Subalterno: 704

Compilata da:
Cocciolo Alfonso

Iscritto all'albo:
Architetti

Prov. L' Aquila


N. 333

Scheda n. 1

Scala 1:200

Pianta Piano Seminterrato

h=2,45

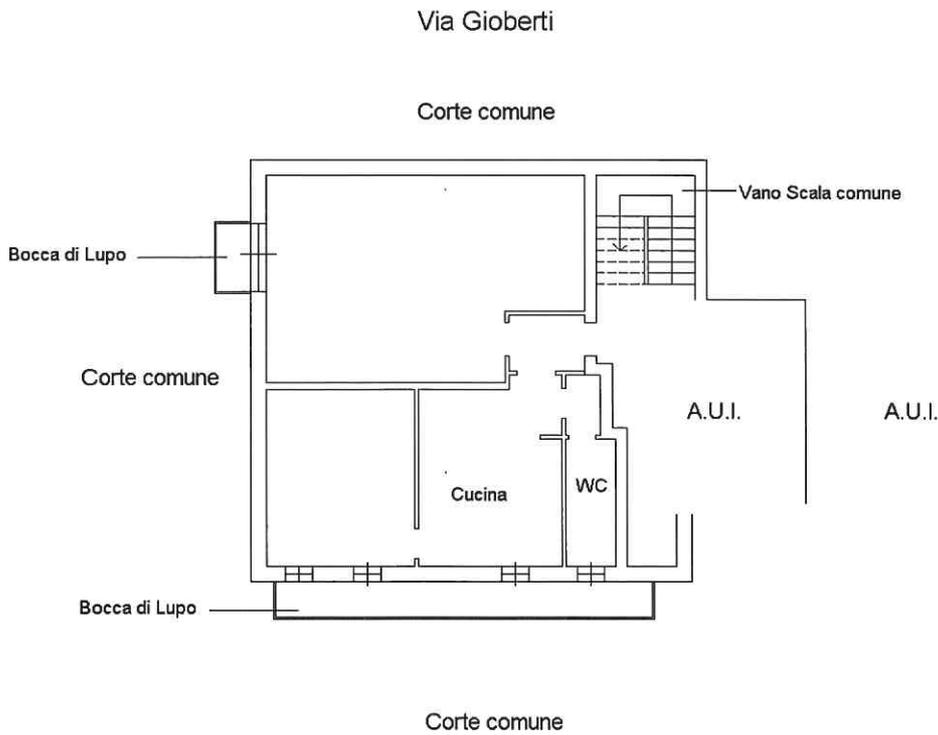

Catasto dei Fabbricati - Situazione al 21/10/2022 - Comune di LEGNANO(E514) - < Foglio 45 - Particella 350 - Subalterno 704 >

Ultima planimetria in atti