



# Pianta Piano Primo scala 1:100

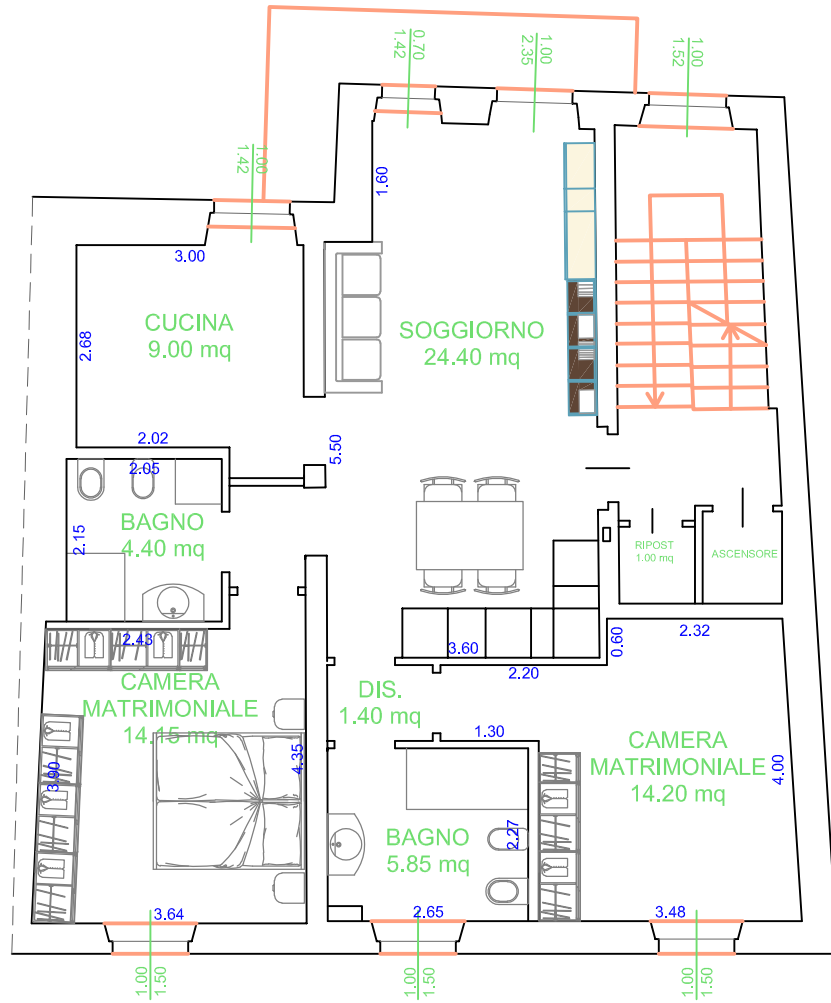

# Pianta Piano Terra

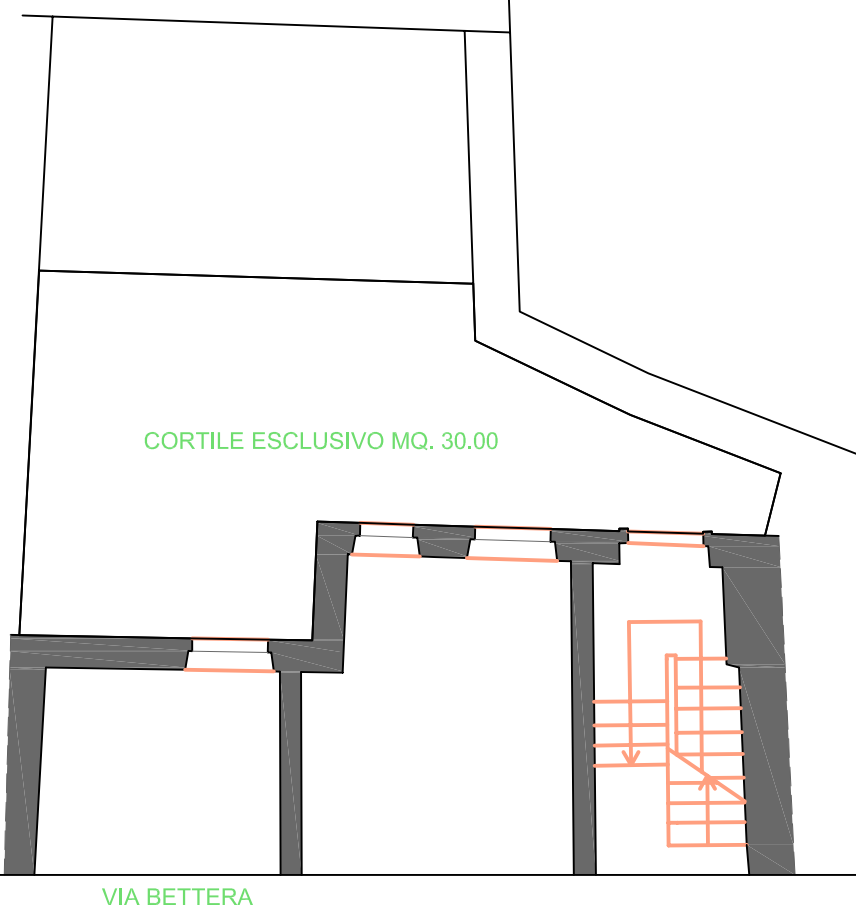

# Pianta Piano interrato

