

**Agenzia del Territorio
CATASTO FABBRICATI
Ufficio Provinciale di
Sassari**

Dichiarazione protocollo n. SS0057224 del 26/04/2013

Planimetria di u.i.u. in Comune di La Maddalena

Via Vittorio Emanuele

civ. 17

Identificativi Catastali:

Sezione:

Foglio: 14

Particella: 1186

Subalterno: 8

Compilata da:
Morganti Domenico

Iscritto all'albo:
Geometri

Prov. Sassari


N. 01578

Scheda n. 1


Scala 1:200

Pianta Piano Primo (mezzanino)

h= 2,50 m

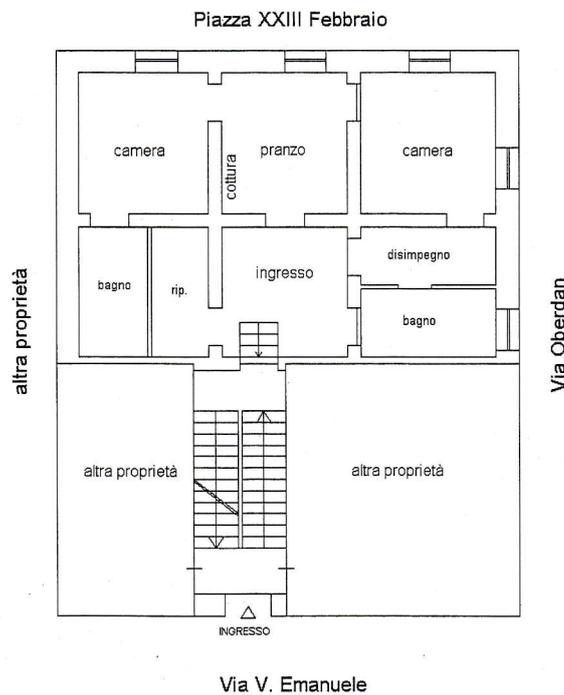

ORIENTAMENTO

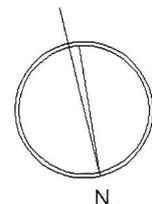

N

Scala 1:200

Ultima planimetria in atti

Data: 29/04/2013 - n. T51186 - Richiedente: TRMVTR80A05I452F

Totale schede: 1 - Formato di acquisizione: A4(210x297) - Formato stampa richiesto: A4(210x297)

Catasto dei Fabbricati - Situazione al 29/04/2013 - Comune di LA MADDALENA (E425) - < Foglio: 14 - Particella: 1186 - Subalterno: 8 >
VIA VITTORIO EMANUELE n. 17 piano: 1;

10 metri