


PIANTA PIANO TERRA
MODIFICATA SCALA 1:100

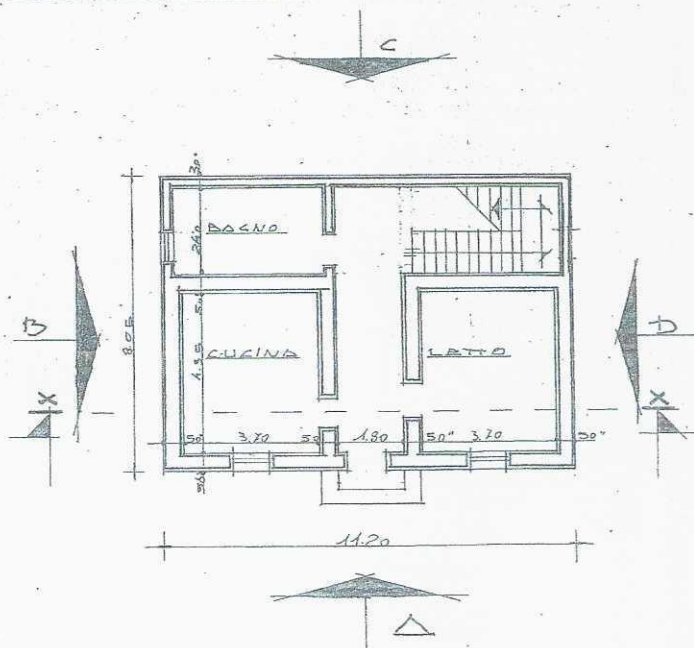

PIANTA SOTTOTETTO
SCALA 1:100

