

**ELABORATO PLANIMETRICO**

Compilato da: Cantagalli Alberto

Iscritto all'albo: Geometri

Prov. Ravenna N. 1057

Comune di Casola Valsenio

Sezione:


Foglio: 7

Particella: 310


Protocollo n. RA0058319 del 05/08/2014

Dimostrazione grafica dei subalterni

Tipo Mappale n. 57147 del 28/07/2014 Scala 1 : 400

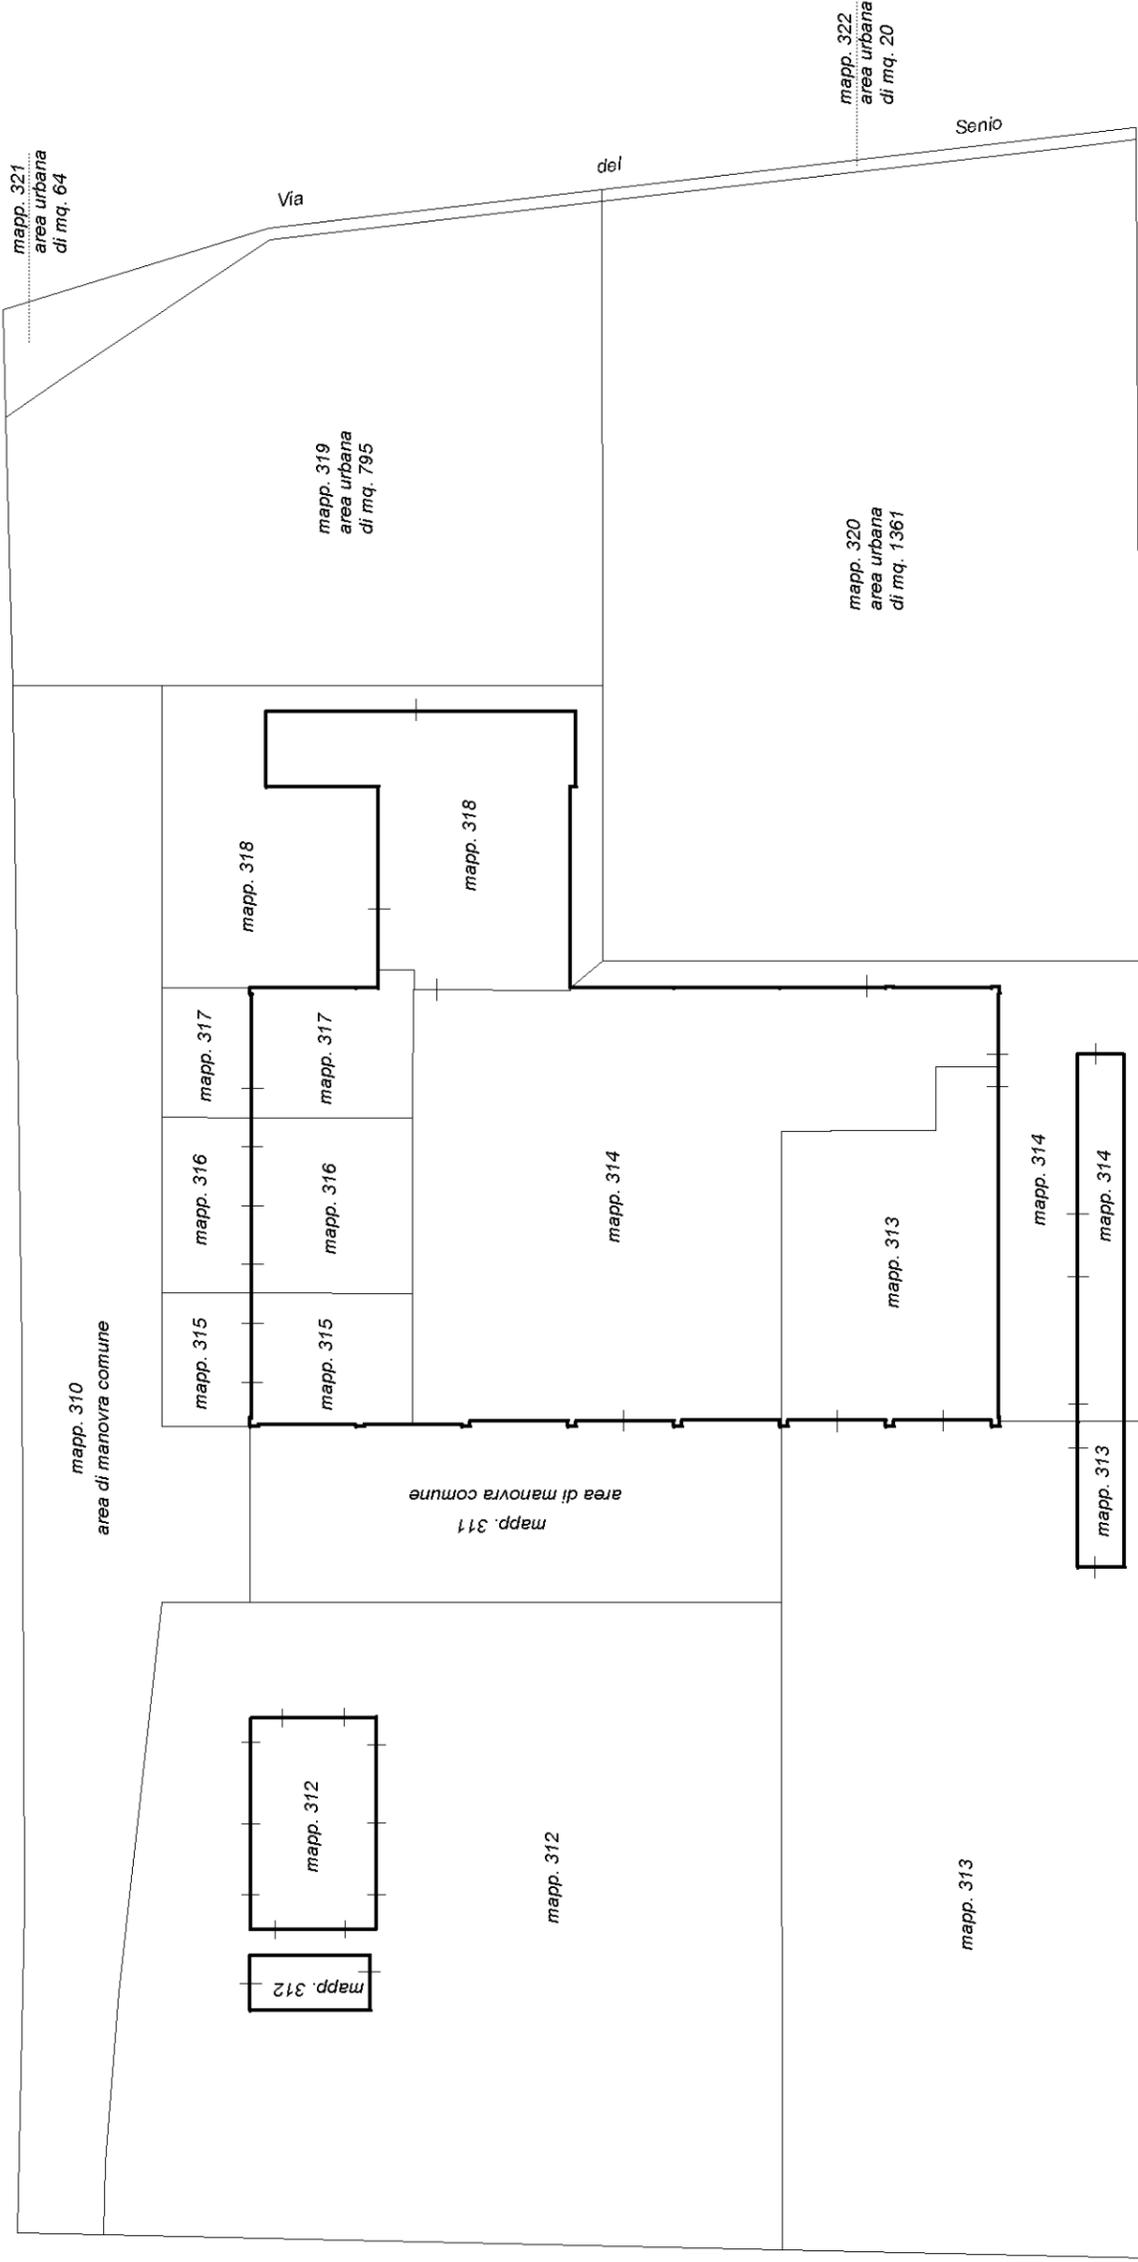

**PIANTA PIANO TERRA**

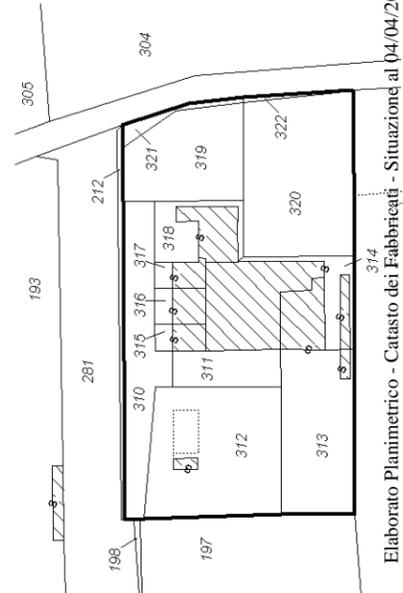

**Estratto di mappa**

