


# PIANTA PIANO TERRA DI PROGETTO

SCALA 1:100

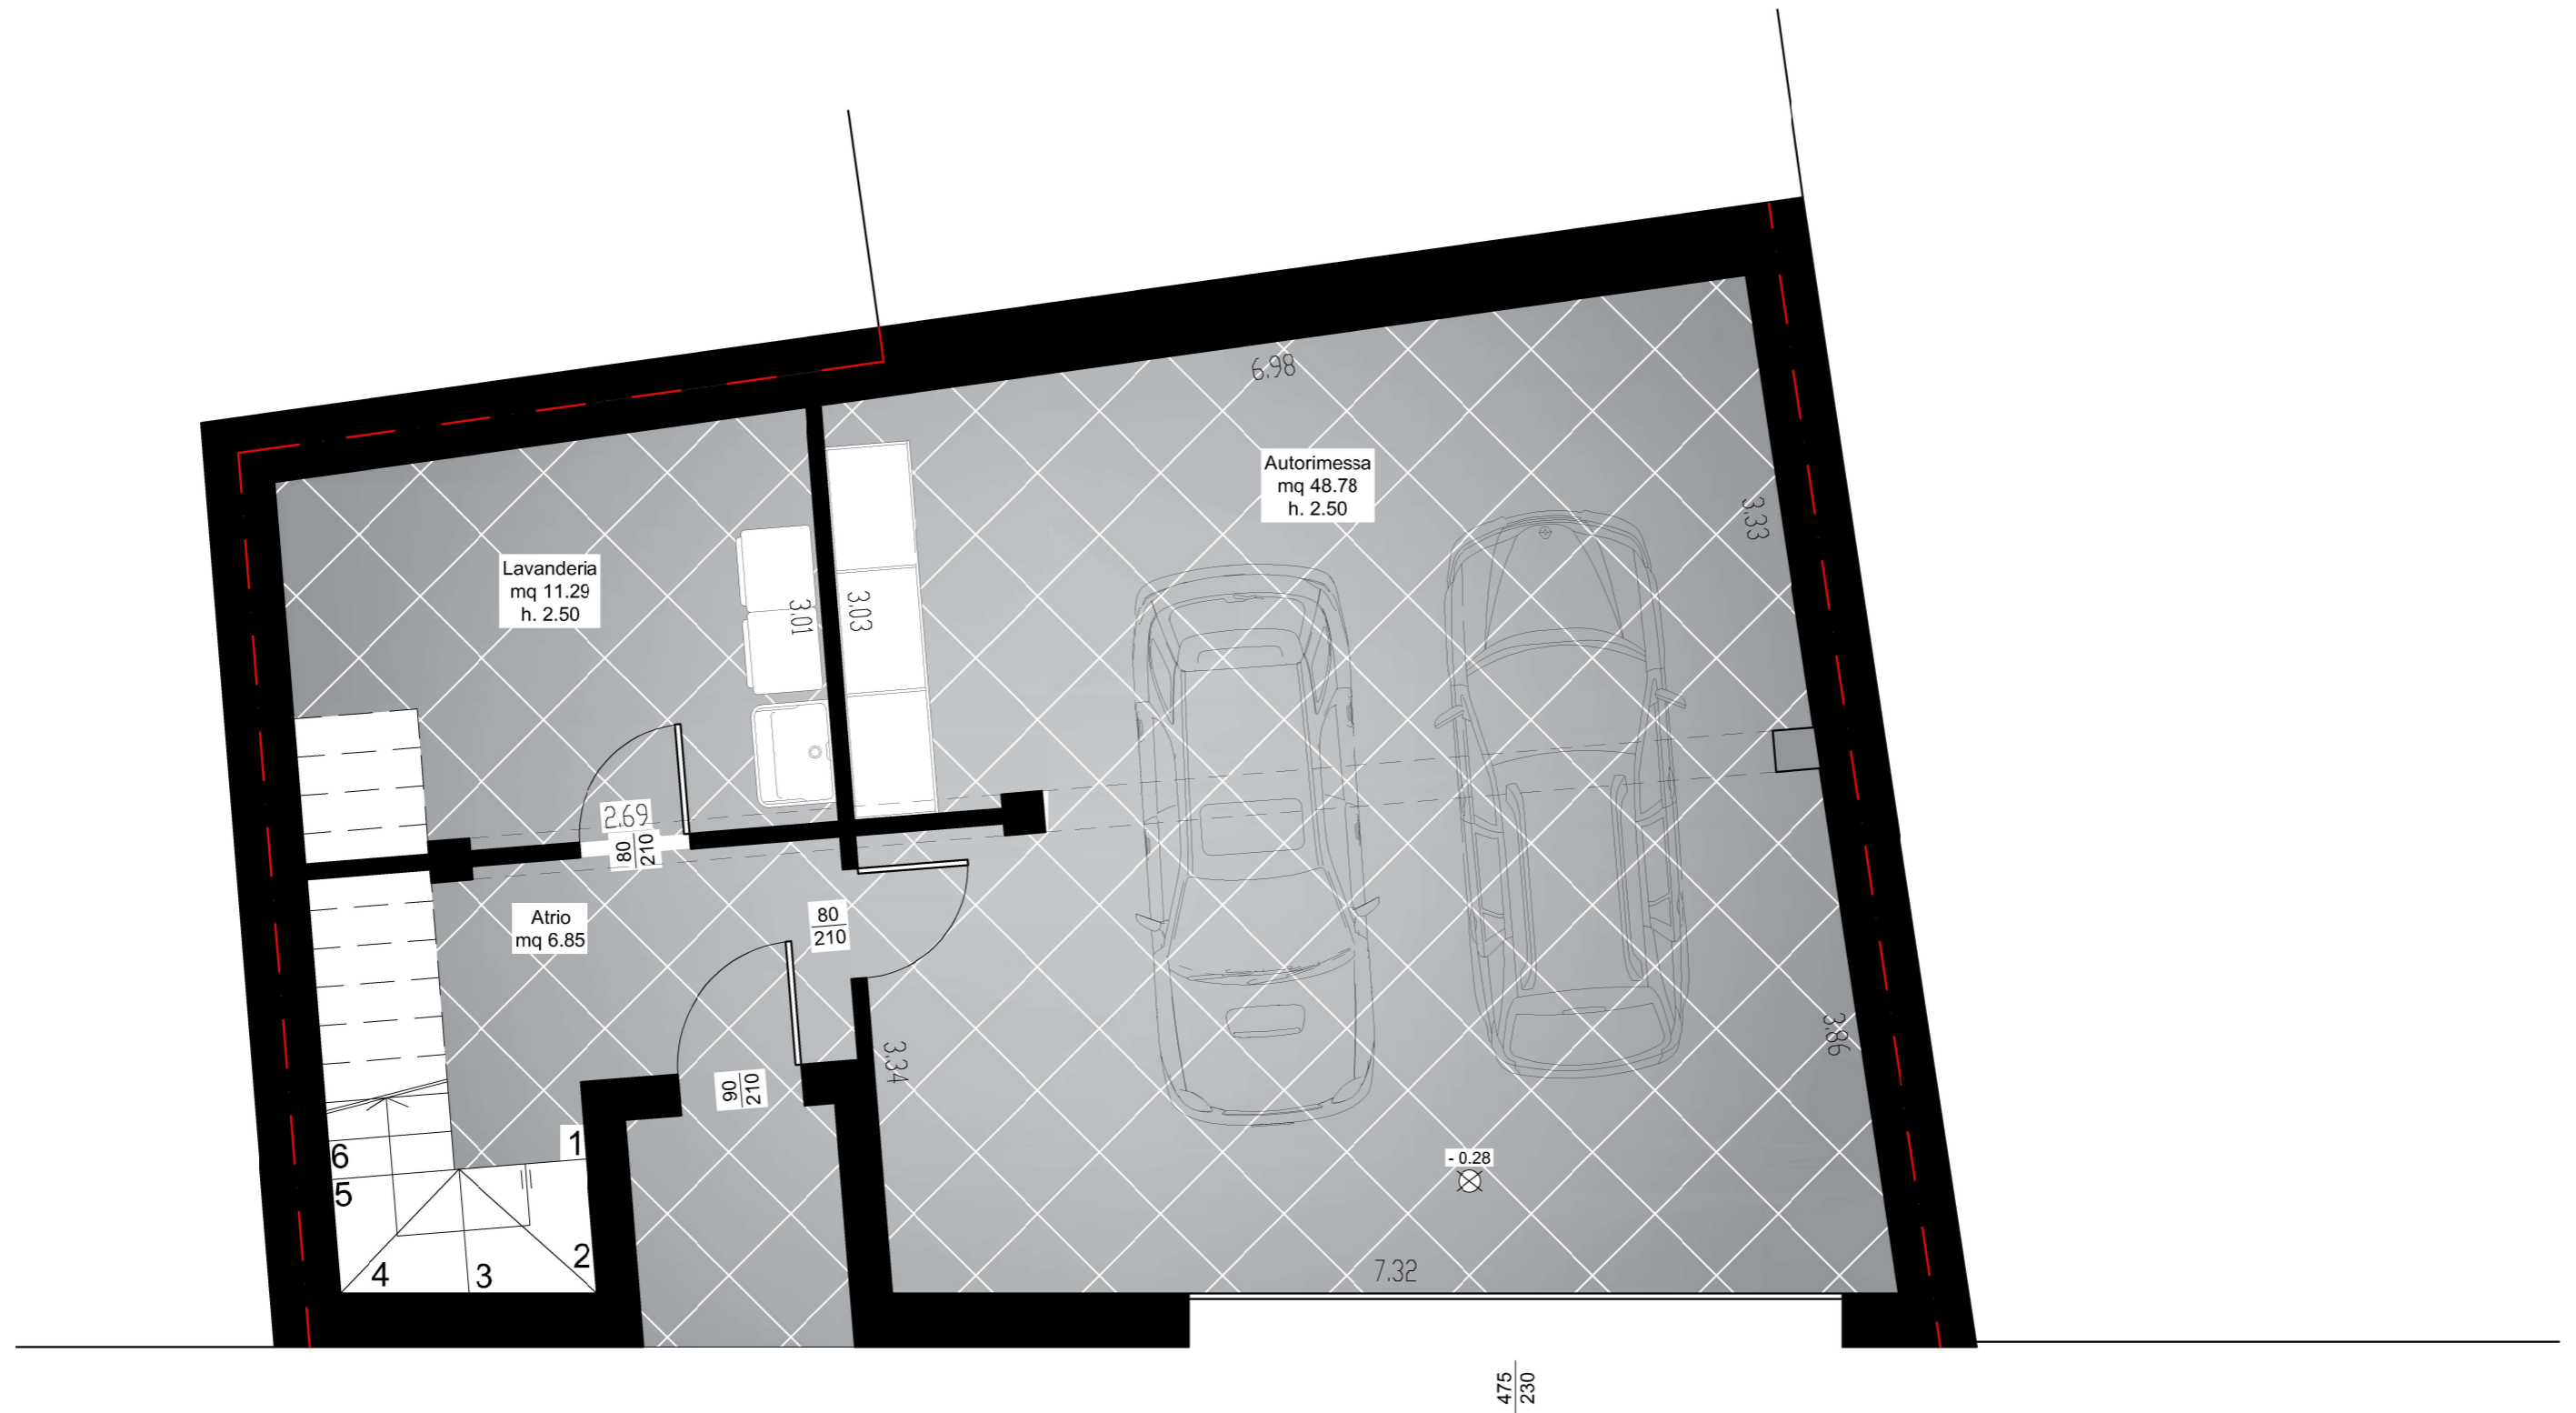

PISTA CICLABILE

VIA CESARE SCALUGGIA

- 0.28  
⊗