


# PIANTA PIANO QUARTO (stato di progetto)

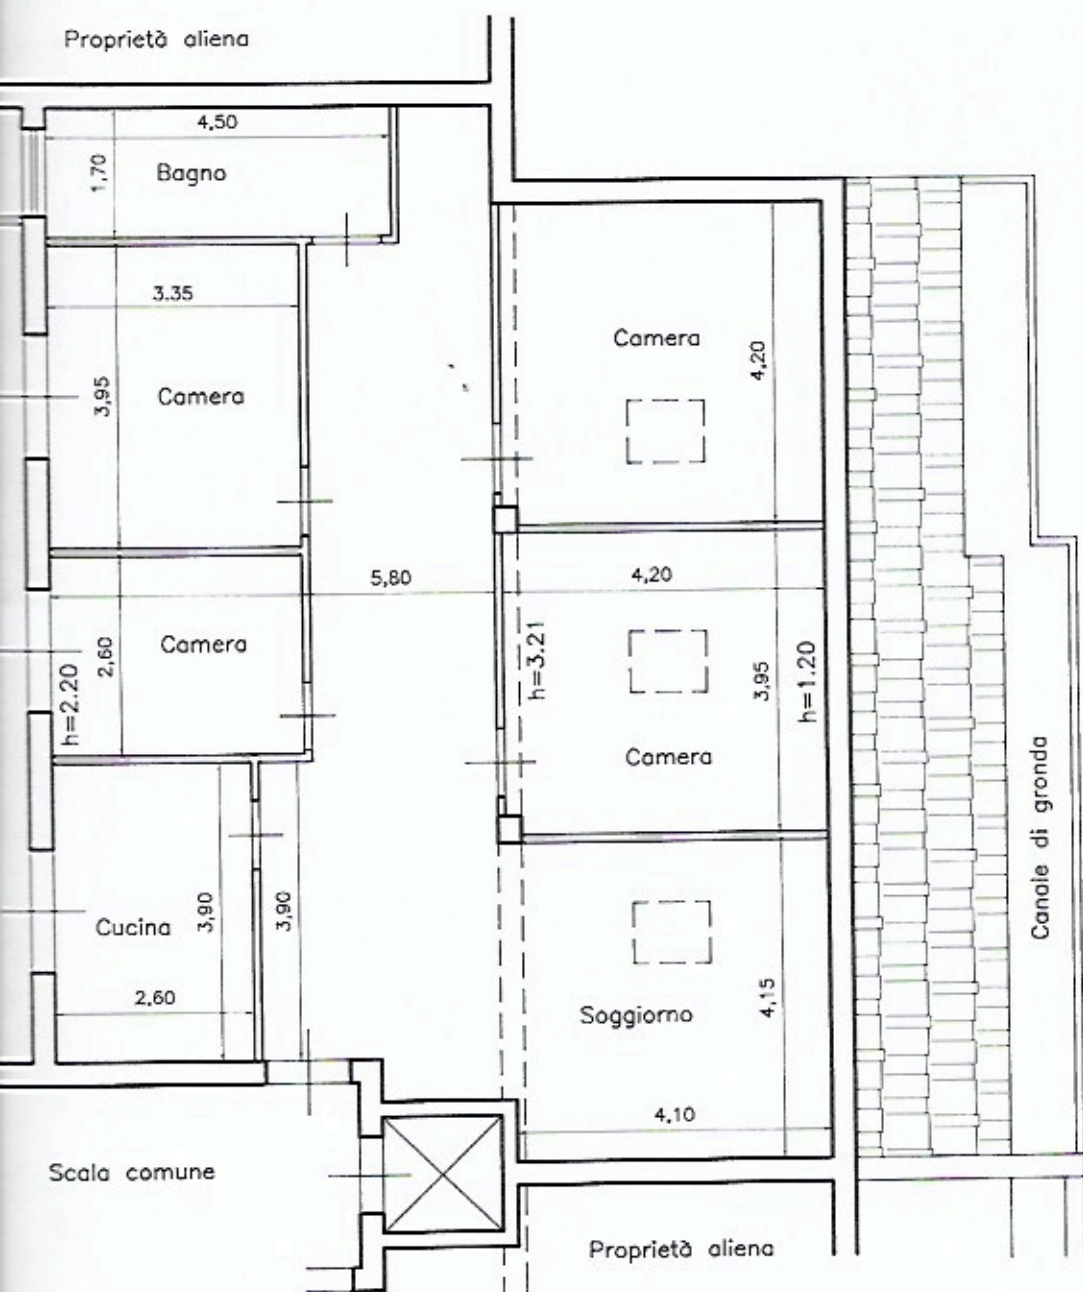

*[Handwritten signature]*

Scala 1:100