



GRUPPO A Pianta Piano Terra
 Capannoni - uffici

ORDINE INGEGNERI PROVINCIA TARANTO
 Dott. Ing. **PESCHIULLA Giulio**
 n° 3382
 Sezione A
 Settori
 Civile e Ambientale
 Industriale
 Dell'Informazione

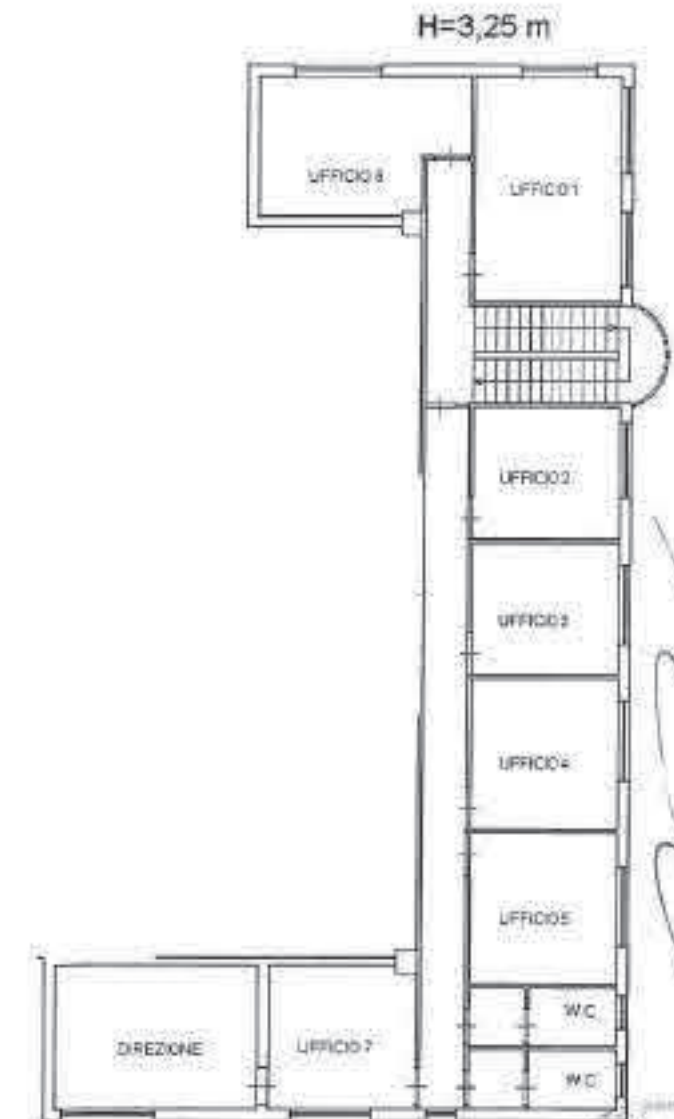

PIANTA PRIMO PIANO
 UFFICI

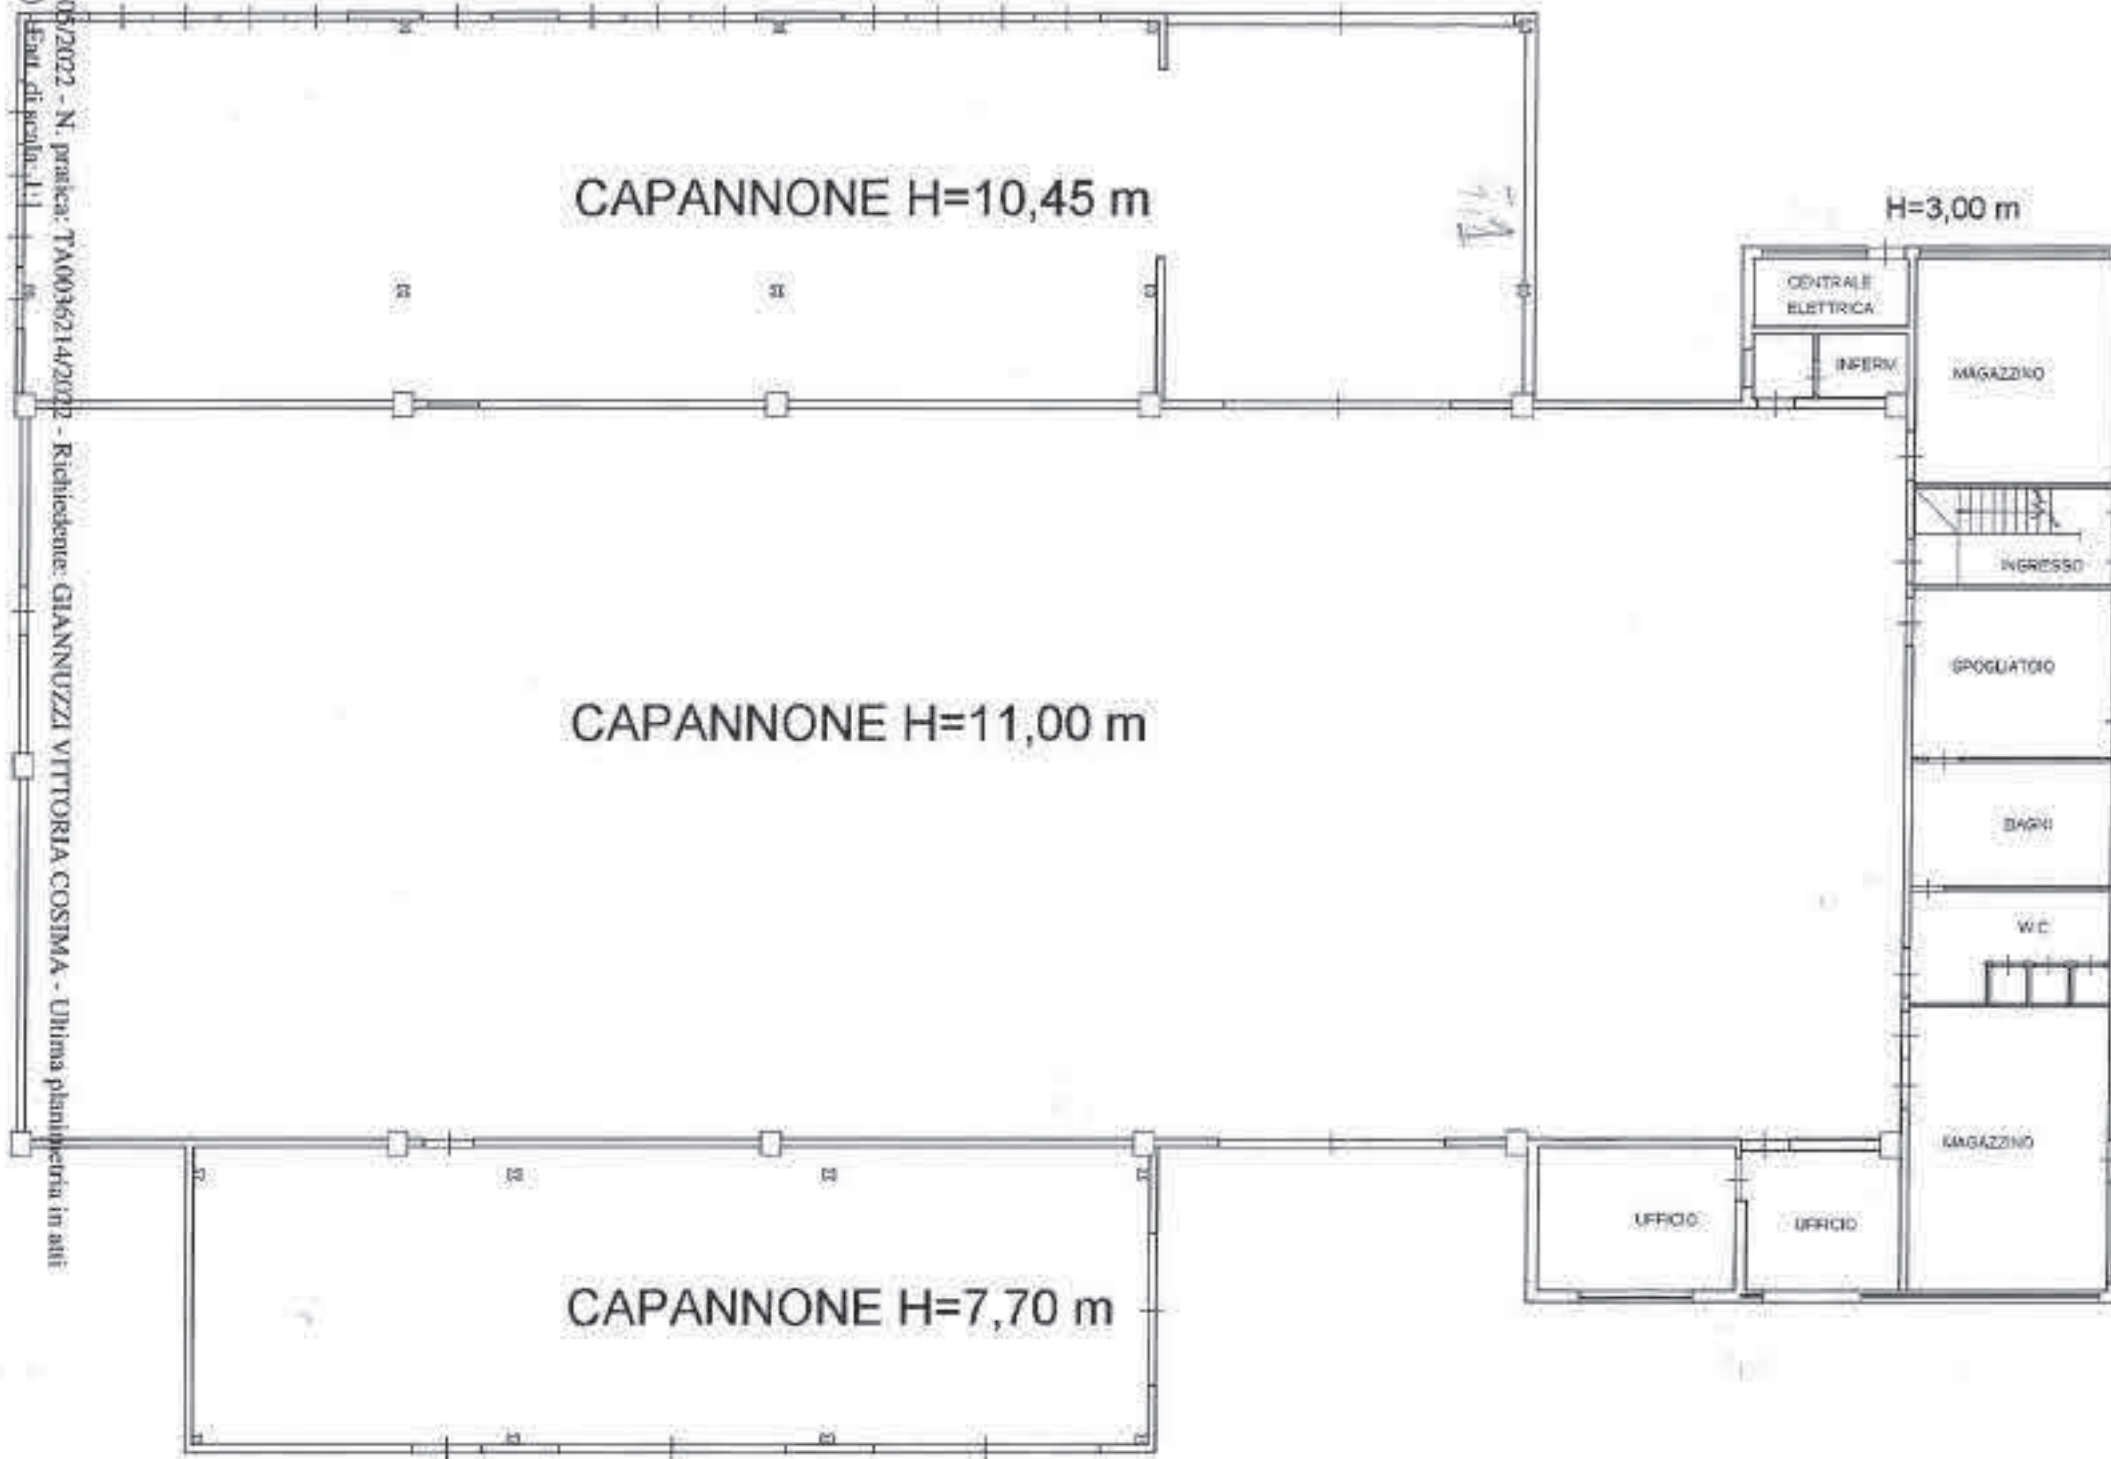

Data di presentazione: 26/07/2011 - Data: 09/05/2022 - N. pratica: TA00036214/2022 - Richiedente: GIANNUZZI VITTORIA COSIMA - Ultima planimetria in atti
 Scheda 1 di 3 - Foglio di acq.: A3(297x420) - Carta di scala: 1:1

Data di presentazione: 26/07/2011 - Data: 09/05/2022 - N. pratica: TA00036214/2022 - Richiedente: GIANNUZZI VITTORIA COSIMA - Ultima planimetria in atti

Dichiarazione protocollo n. TA0134033 del 26/07/2011
 Planimetria di u.i.u. in Comune di Torricella
 S.p. 50 Lizzano-torricella civ. SNC

Identificativi Catastali:
 Sezione:
 Foglio: 2
 Particella: 255
 Subalterno: 1

Compilata da:
 Lombardi Giuseppe
 Iscritto all'albo:
 Geometri
 Prov. Taranto N. 1636

Scheda n. 3 Scala 1:500
 200

PIANO TERRA
 Tettoie - deposito

GRUPPO D

GRUPPO C

DEPOSITO
 H=5,75 m

TETTOIA
 H=5,75 m

ORDINE INGEGNERI PROVINCIA TARANTO
 Dott. Ing. PESCHIULI Giulio
 n° 3382
 Sezione A
 Settore:
 Civile e Ambientale
 Industriale
 Dell'Informazione



Data di presentazione: 26/07/2011 - Data: 09/05/2022 - N. pratica: TA0036214/2022 - Richiedente: GIANNUZZI VITTORIA COSIMA - Ultima planimetria in atti
 Scheda 3 di 3 - Foglio di acq.: A3(297x420) - Formato scala: 1:1

Data di presentazione: 26/07/2011 - Data: 09/05/2022 - N. pratica: TA0036214/2022 - Richiedente: GIANNUZZI VITTORIA COSIMA - Ultima planimetria in atti

**Agenzia del Territorio
CATASTO FABBRICATI
Ufficio Provinciale di
Taranto**

Dichiarazione protocollo n. TARTIMO del 20/03/2011

Planimetria di u.i.u. in Comune di Torricella

S.p. 50 Lizzano-torricella

civ. SNC

Identificativi Catastali:

Sezione:

Foglio: 2

Particella: 255

Subalterno: 1

Compilata da:

Lombardi Giuseppe

Iscritto all'albo:

Geometri

Prov. Taranto

N. 1636

Scheda n. 2

Scala 1:500

200

0.7; PIANO 0.7;
TER

GRUPPO E



TETTOIA
H=6,95 m

GRUPPO F



TETTOIA
H=6,95 m


TETTOIA

NORD



ORDINE INGEGNERI PROVINCIA TARANTO	
Dott. Ing. PESCHIUTTI Giulio n° 3382	Sezione A Civile e Ambientale Industria Declarazione

GRUPPO B

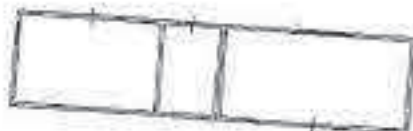

LOCALI ELETTRICI H=3,00 m

NORD



[Handwritten signature]

NORD



Comune: Torricella - Sezione: 00052022 - Comune: TORRICELLA (TA) - Foglio: 2 Particella: 255 Subalterno: 1
SP 50 LIZZANO-TORRICELLA - SNC Piano F-1

