

Agenzia del Territorio
CATASTO FABBRICATI
Ufficio Provinciale di
Rimini

Dichiarazione protocollo n. _____ del _____
Planimetria di u.i.u. in Comune di Rimini
Via San Martino In Riparotta

civ. _____

Identificativi Catastali:


Sezione:
Foglio: 51
Particella: 1197
Subalterno: 78

Compilata da:
Temeroli Gianluca
Iscritto all'albo:
Geometri

Prov. Rimini

N. 1129

Carta n. 1 Scala 1:200

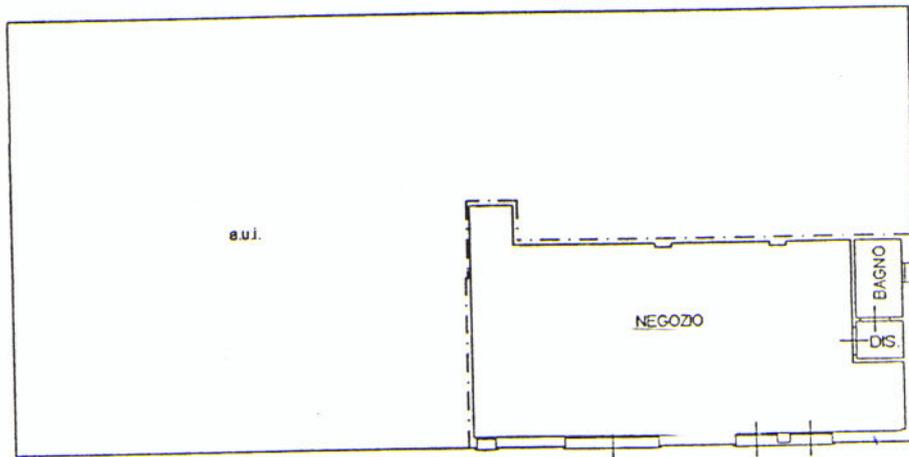

PIANTA PIANO TERRA H=3.00ml



Nord



Orientamento