

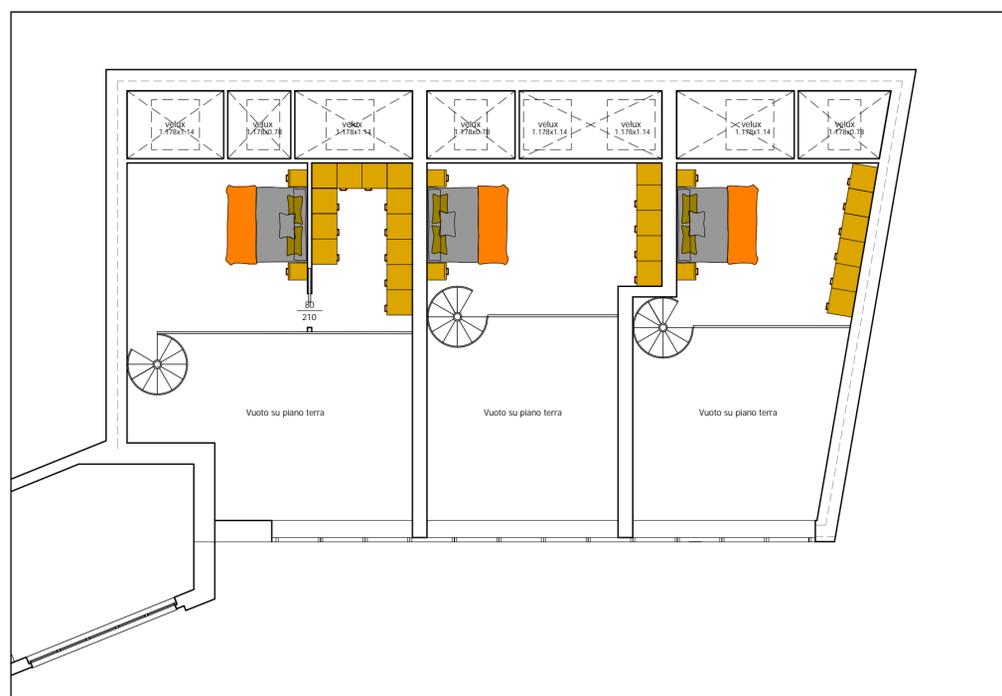


PIANTA PIANO TERRA
STATO DI PROGETTO - SCALA 1:100

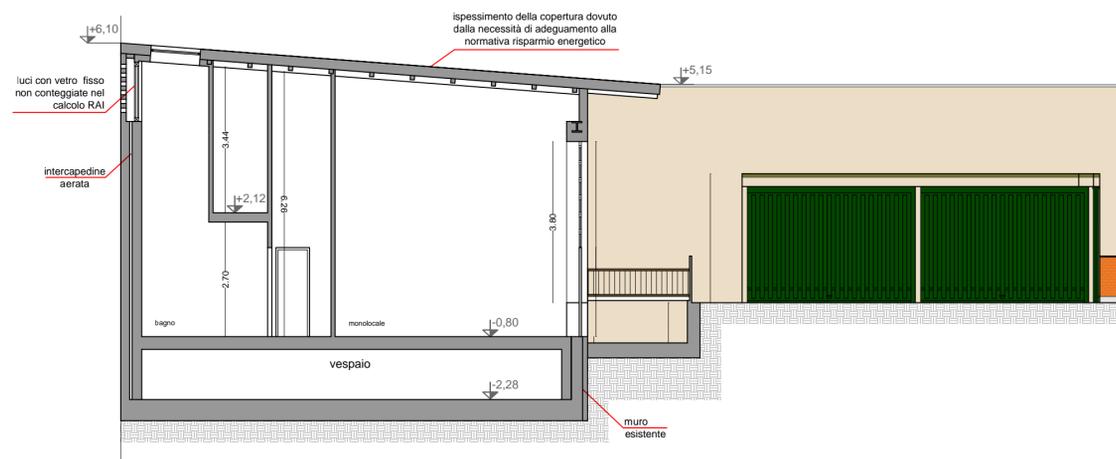

PIANTA PIANO SOPPALCO
STATO DI PROGETTO - SCALA 1:100

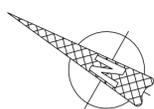


PROTOCOLLO

IL COMMITTENTE

IL PROGETTISTA

L'IMPRESA

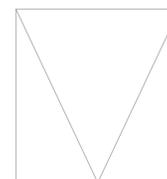

Comune di Milano
Via Ricciarelli, 13

S.C.I.A. art.22 D.P.R.n.380/2001

PROPRIETA': GI&GI S.R.L.
Via Appiani n.3 - MILANO (MI)

PROGETTO: Intervento edilizio per recupero seminterrato ad uso abitativo in edificio esistente

OGGETTO: PIANTE SDP: ARREDI UNITA' 01

SCALA: 1/100

Sul presente documento sono validi i diritti d'autore.
E' vietata la riproduzione, la divulgazione senza l'autorizzazione degli autori

STUDIO TECNICO
Dr. Ing. NAPOLEONE BONFANTI
napoleon.bonfanti@gmail.com

Via dei Tigli, 13
Tel.: (+39) 039.51.06.76
Cell.: (+39) 3398335956
23899 Robbiate (Lecco)
Fax: (+39) 039.331.26.27
Ordine Ingegneri Lecco n.526

Tavola
1

Data
Gennaio 2024

Aggiornamenti