


# PIANTA PIANO SECONDO

VIA S. ANTONIO ABATE

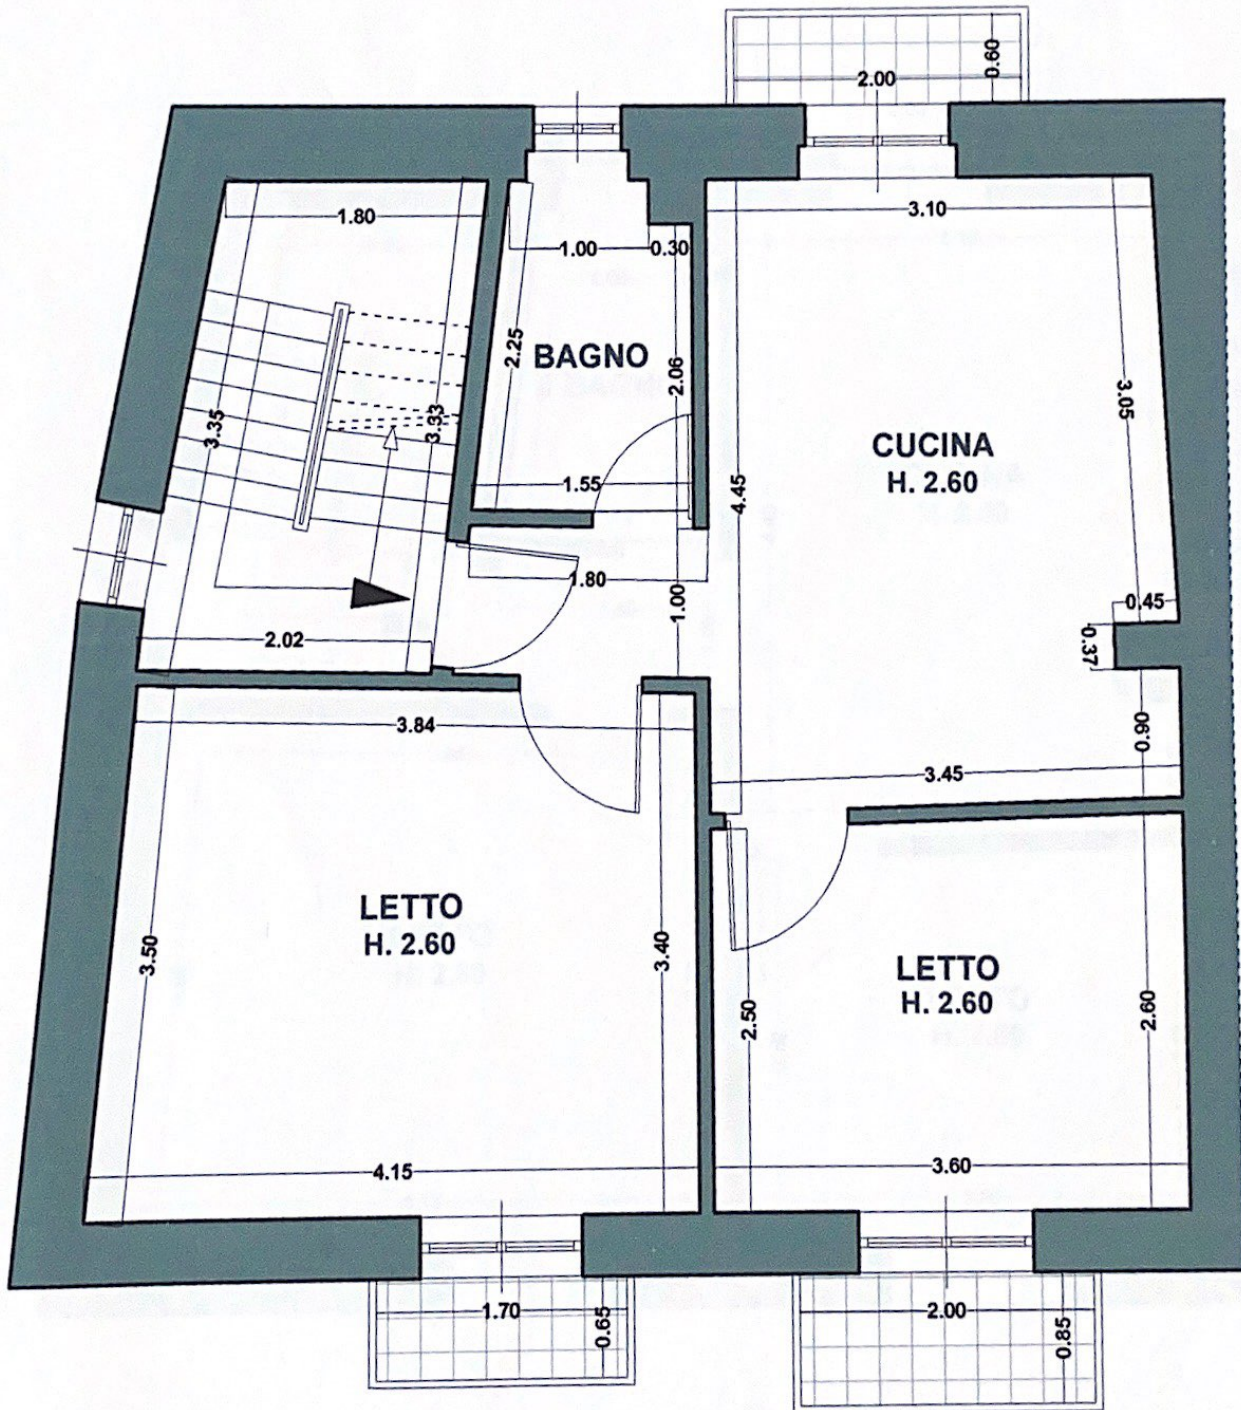

VIA BARBACANA

SCALA 1:50