

ERRE IMMOBILIARE s.r.l.

RESIDENZA


"I CILIEGI DI VIA PASCOLI"

CASSANO D'ADDA (MI), VIA PASCOLI N. 20/A


APPARTAMENTO N°

E3

- PIANO TERRA -

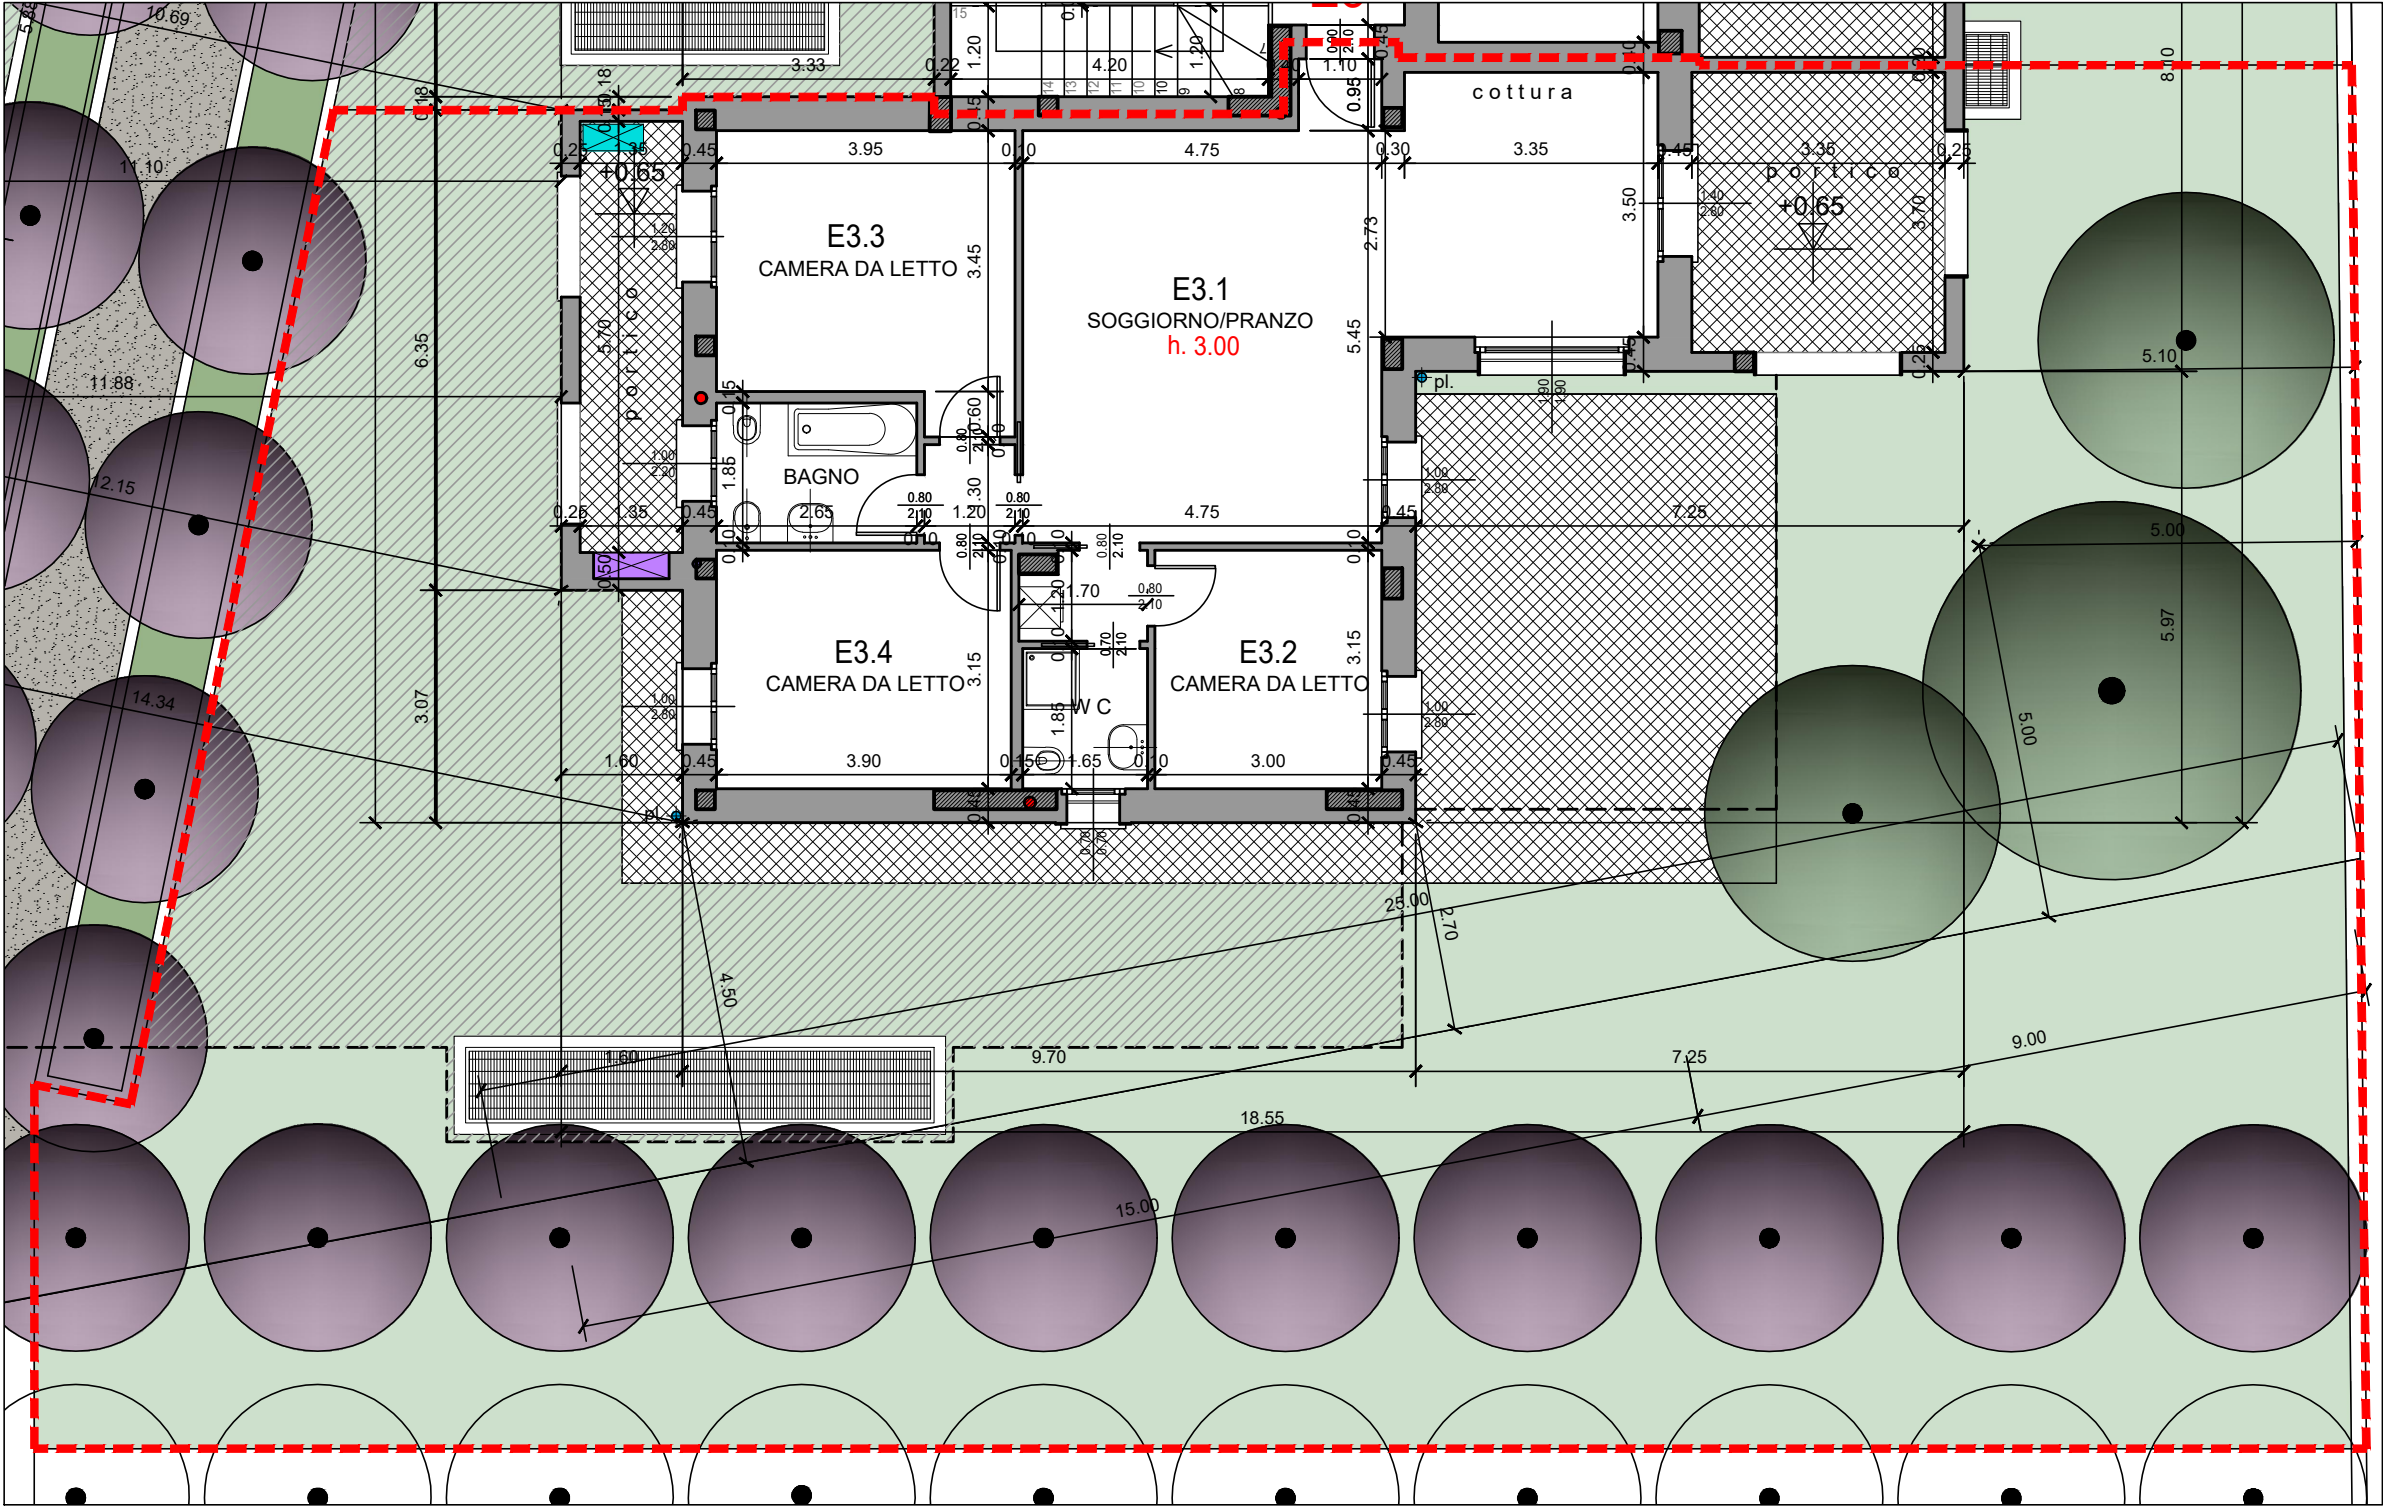

PIANTA PIANO TERRA - SCALA 1:100

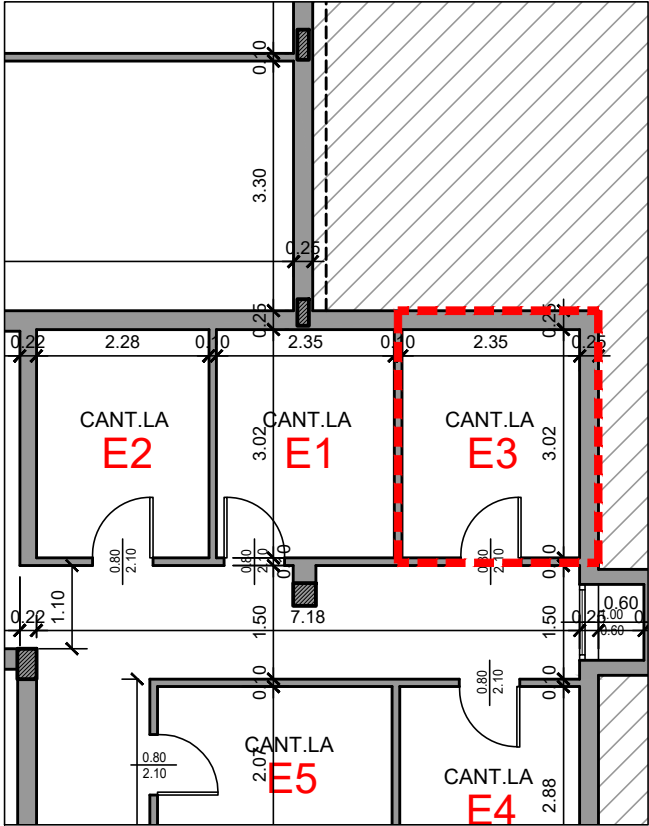

PIANTA PIANO INTERRATO - SCALA 1:100