


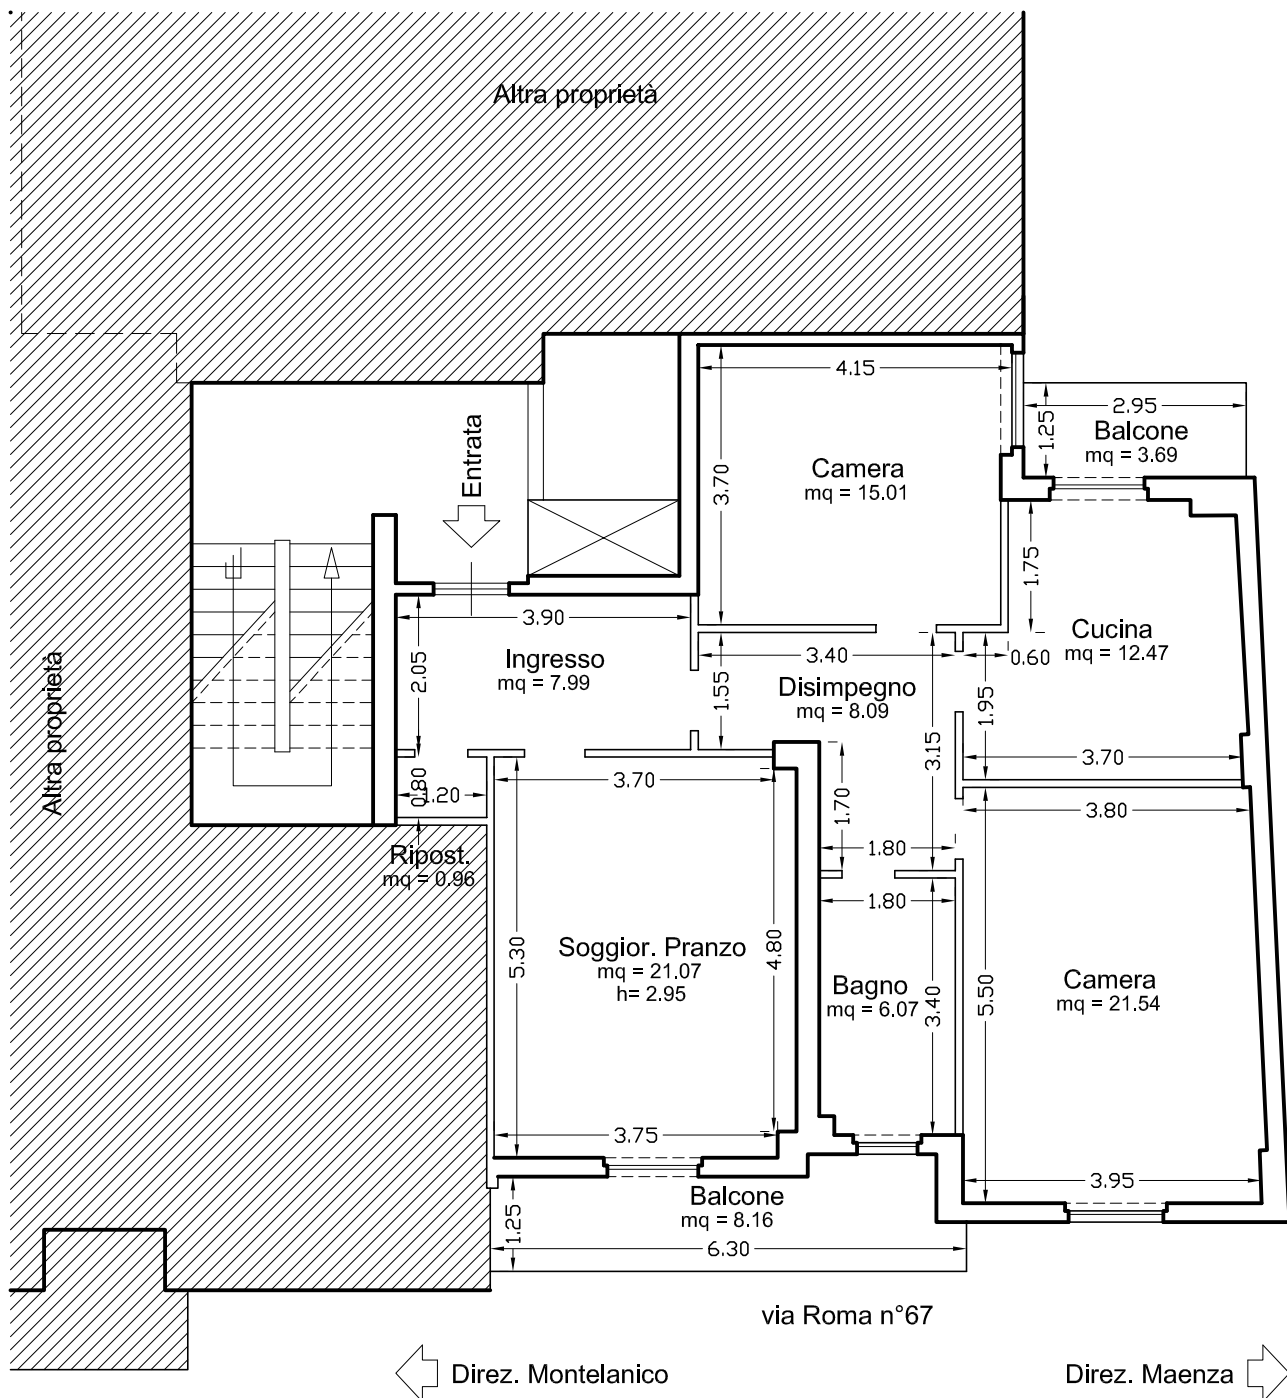

Pianta Piano Terzo
(Scala 1:100)