

**Agenzia del Territorio  
CATASTO FABBRICATI  
Ufficio Provinciale di  
Roma**

Dichiarazione protocollo n. RM0141696del 08/02/2007

Planimetria di u.i.u. in Comune di Roma

Viale Castellammare

civ. 254/A

Identificativi Catastali:

Sezione:

Foglio: 715

Particella: 58

Subalterno: 1

Compilata da:

Bonanni Cesare

Iscritto all'albo:

Architetti

Prov. Roma


N. 12040

Scheda n. 1


Scala 1:200

PIANTA PIANO TERRA

ABITAZIONE Hm 2,70m

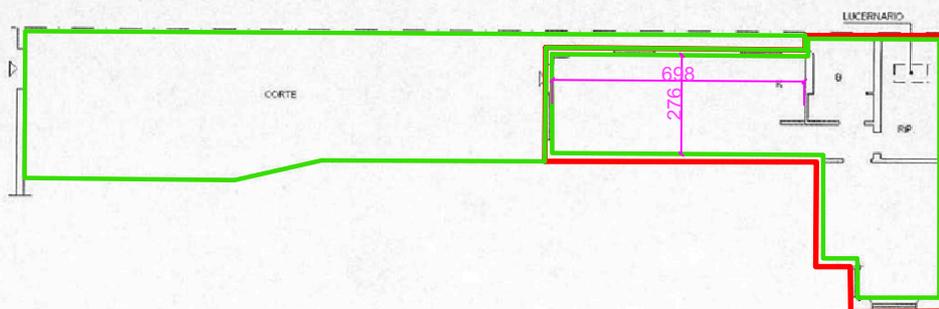

SIL: 44,12 mq  
SEL: 49,90 mq  
BALCONI: 57,99 mq

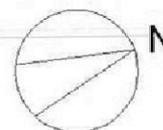

Catasto dei Fabbricati - Situazione al 28/12/2015 - Comune di ROMA (H501) - < Foglio: 715 - Particella: 58 - Subalterno: 1 >  
VIALE CASTELLAMMARE n. 254/A piano: T;

Ultima planimetria in atti

Data: 28/12/2015 - n. T255656 - Richiedente: SPNMLS60E45F9351

Totale schede: 1 - Formato di acquisizione: A4(210x297) - Formato stampa richiesto: A4(210x297)