

**Agenzia del Territorio  
CATASTO FABBRICATI  
Ufficio Provinciale di  
Cuneo**

Dichiarazione protocollo n. CN0293079 del 18/10/2004

Planimetria di u.i.u. in Comune di Roascio

Via Costabella

civ. CM

Identificativi Catastali:

Sezione:

Foglio: 8

Particella: 351

Subalterno: 2

Compilata da:

Merlino Alessandro

Iscritto all'albo:

Geometri


Prov. Mondovi'

N. 563


Scheda n. 1

Scala 1:200

### PIANTA PIANO TERRENO

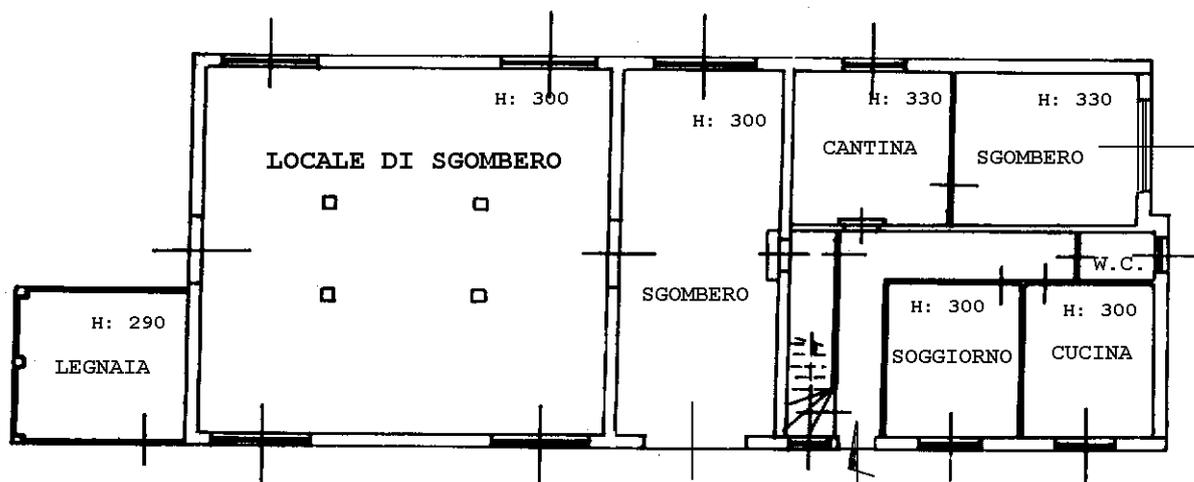

### PIANTA PIANO PRIMO

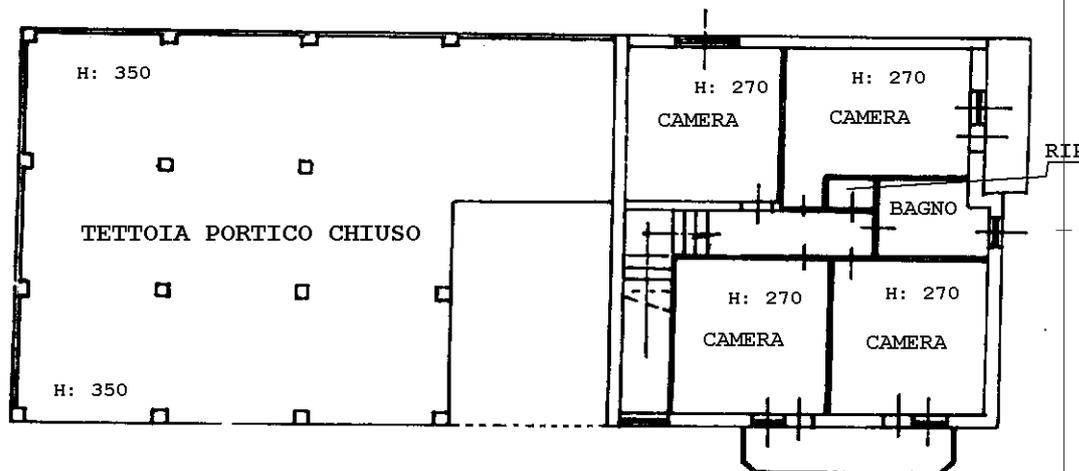

NORD



Catasto dei Fabbricati - Situazione al 11/06/2024 - Comune di ROASCIO(H363) - < Foglio 8 - Particella 351 - Subalterno 2 - VIA COSTABELLA n. CM Piano T-1