

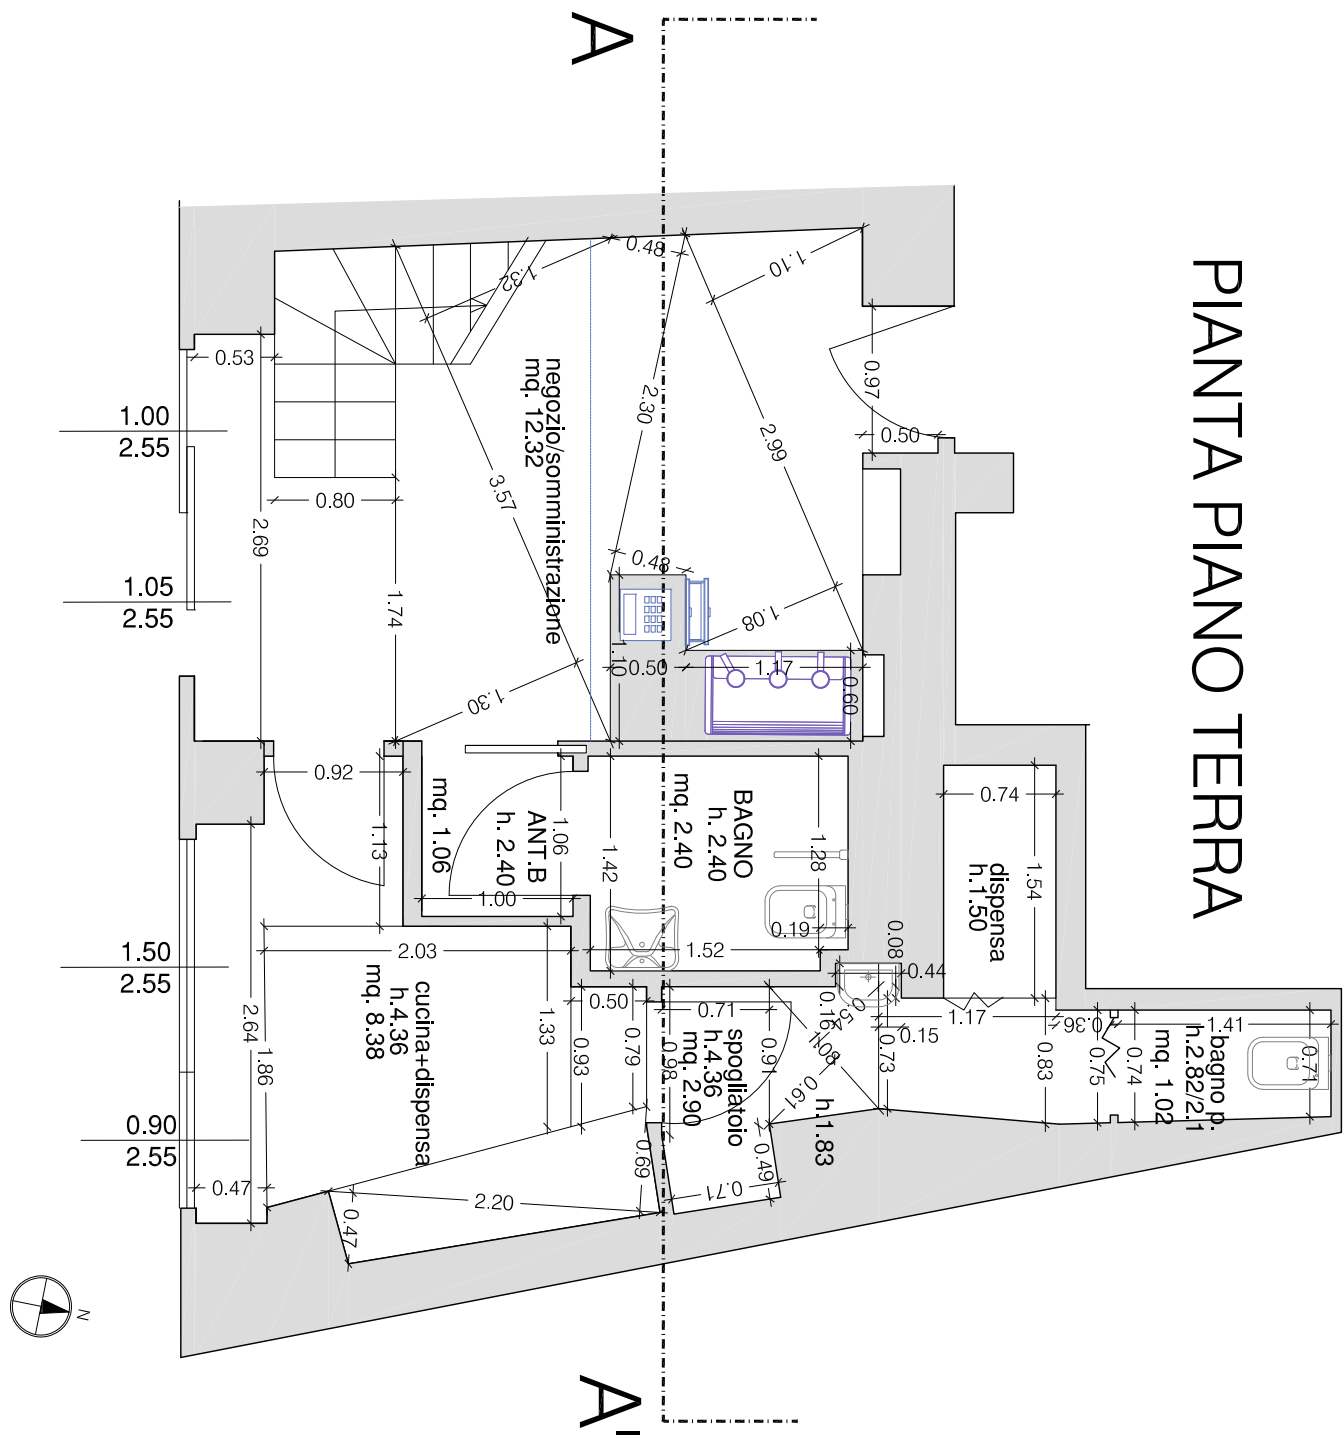



PIANTA PIANO TERRA

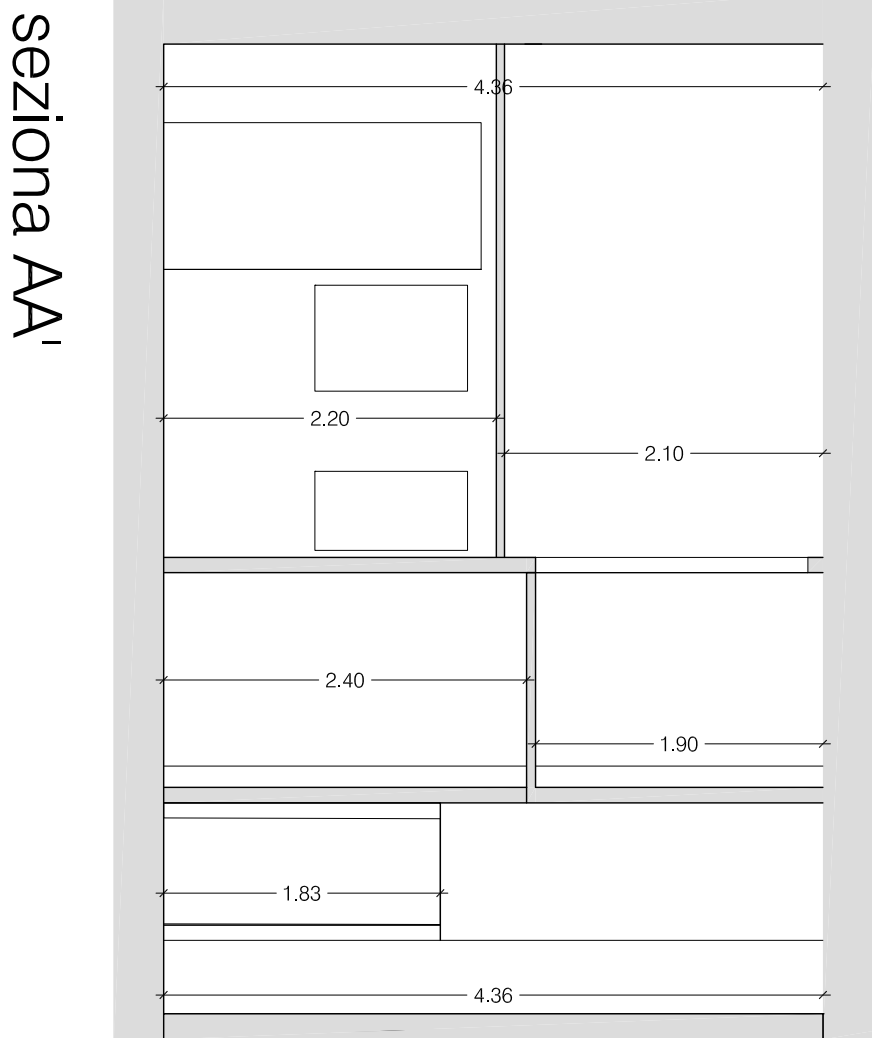

PIANTA PIANO SOPPALCATO

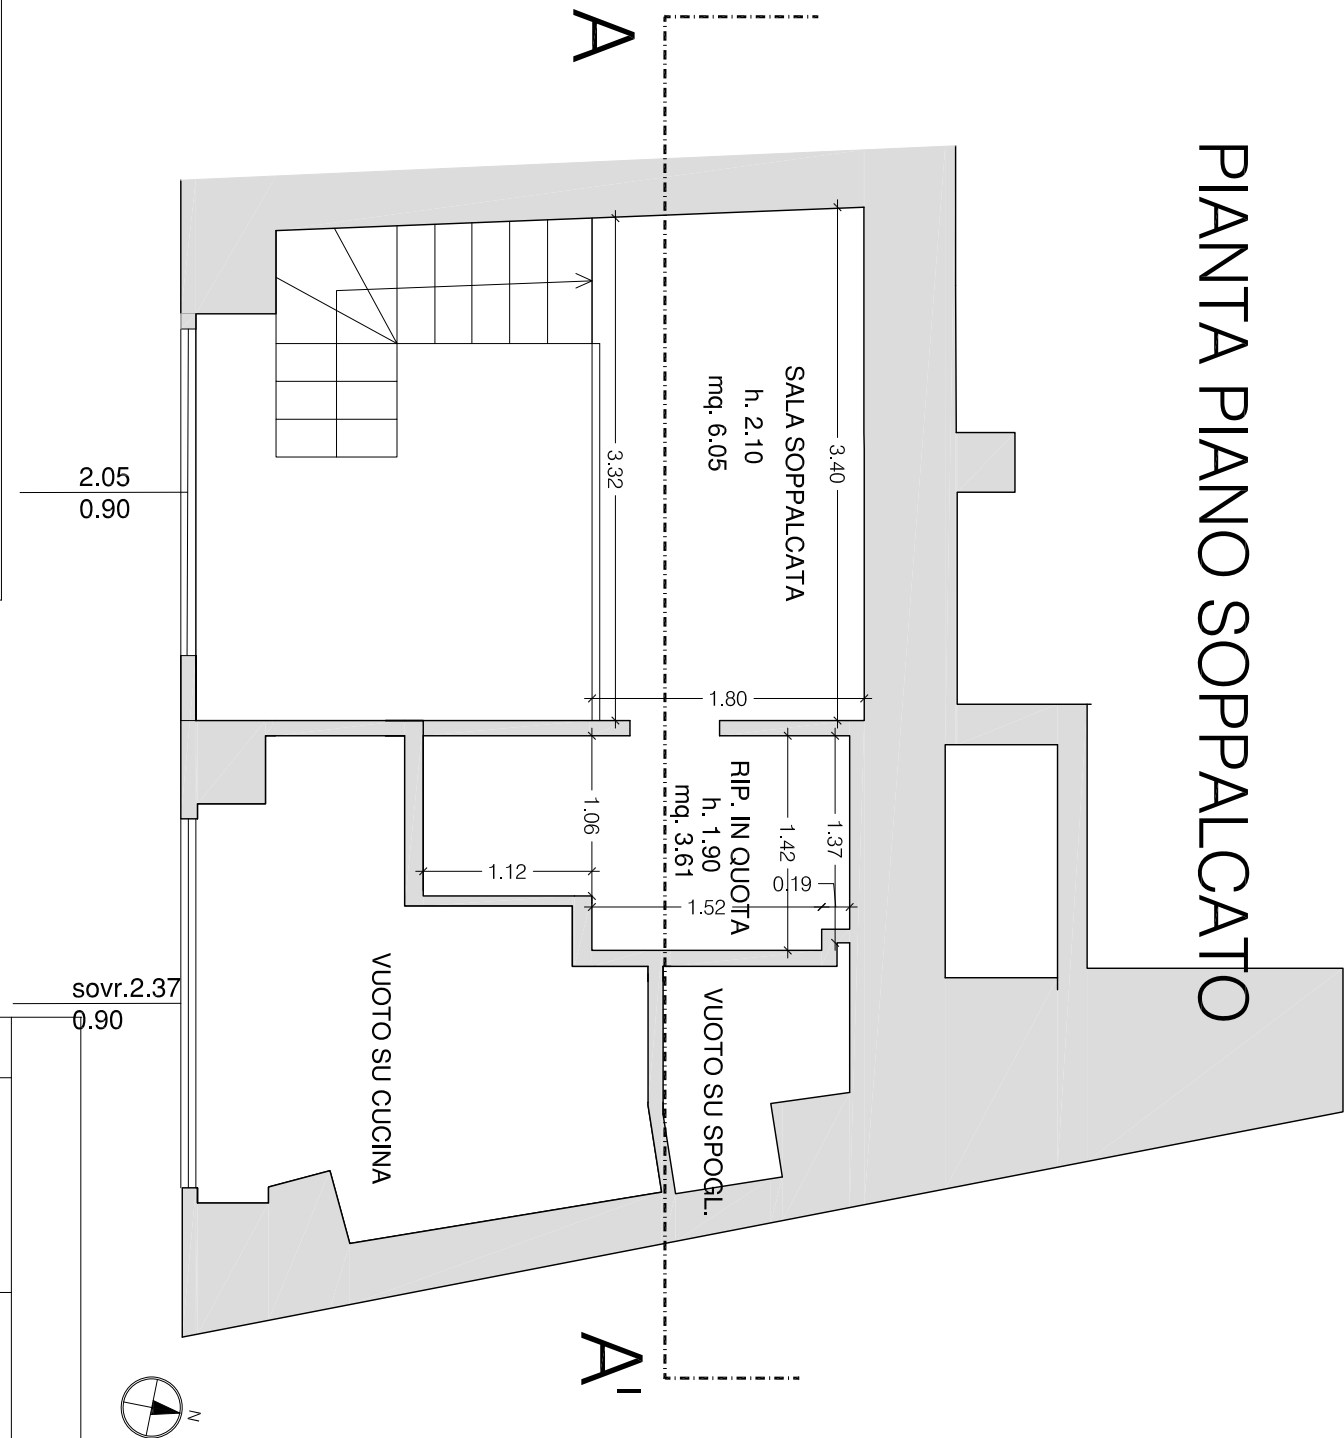

seziona AA'

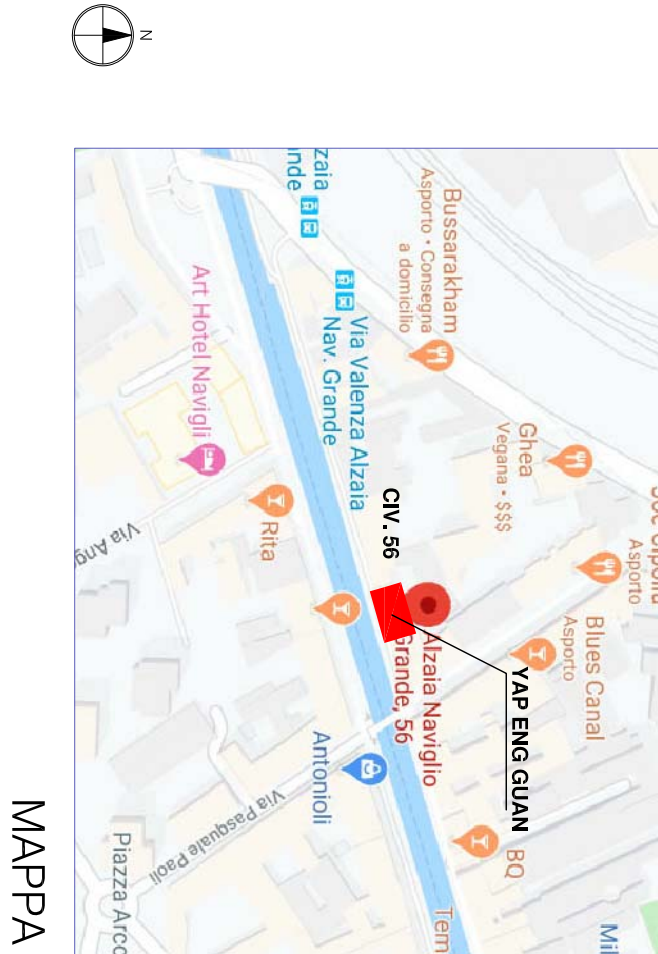


MAPPA

Legenda attrezzature e arredamenti	
1	lavello
2	lavatazzine
3	cella a due sportelli + piano lavoro
4	freezer
5	microonde
6	piano cottura
7	congelatore
8	colonna frigorifero
9	cappia
10	lavello + sgocciolatoio
11	lavastoviglie
12	pensile inox
13	macchina caffè
14	armadietti personale
15	armadietti dispensa
16	cassa


VERIFICA RAPPORTI AEROLUMINANTI					
N°	LOCALE	SUPERFICIE LOCALE	SUP. AERANITE	SUP. ILLUMINANTE	R/A
1	negozio somministr.	0.50x0.97 + 2.99x1.10/2 + 2.99x1.08/2 + 2.30x0.48/2 + 2.69x0.53 = mq. 7.32	1.09x2.55 = 2.09x0.90/2 = mq. 3.59	0.90x2.55x0.60 + 0.90x2.55x0.60 = mq. 5.25	1/5.1 > 1/10
2	scopello somministr.	0.40x1.32/2 = mq. 0.05			*
3	area servizio	1.17x0.60 = 1.10x0.50 = mq. 1.25	*	**	
4	ant. bagno	1.06x1.00 = mq. 1.06	*	**	
5	bagno	1.28x0.19 + 1.52x1.42 = mq. 2.40	*	**	
6	scopello	0.98 + 0.91 x0.71/2 + 0.49x0.71 + 1.08x0.61/2 + 1.08x0.54/2 + 0.16x0.44 + 0.08x0.15 + 0.73 + 0.83x1.17/2 + 0.75x0.36 = mq. 2.90	*	**	
7	bagno dip.	0.71 + 0.74/1.41/2 = mq. 1.02	*	**	
8	cucina/dispensa	1.13x0.94 + 0.64x0.47 + 0.86 + 1.33x2.03/2 + 0.47x2.20/2 + 0.69x2.20/2 + 0.73 + 0.83x0.50/2 + 1.54x0.74 = mq. 8.38	0.90x2.55 = 0.90x2.37/2 = mq. 3.53	0.90x2.55x0.60 + 1.59x2.55x0.60 = 0.90x2.37/2 = mq. 3.73	1/2.5/10
9	rip. in quota s.p.p.	1.37x0.19 + 1.42x1.52 + 1.06x1.12 = mq. 3.61			1/1.5 > 1/10

** LOCALE DOTATO DI ILLUMINAZIONE ARTIFICIALE CONFORME AI SENSI DELL'ART. 3.4.11 R.L.U. e ART. 104, COMMA 2 P.E.
* LOCALE DOTATO DI IMPIANTO DI CLIMATIZZAZIONE E ASPIRAZIONE FILTRI CONFORME AI SENSI DELL'ART. 3.4.7 R.L.U. E NORMA UNI 10339
L'OPERAZIONE SARÀ ATTIVATA CON SISTEMI PERMANENTI CONFORMI ALLA NORMATIVA

PIANTA PIANO TERRA: ARREDO

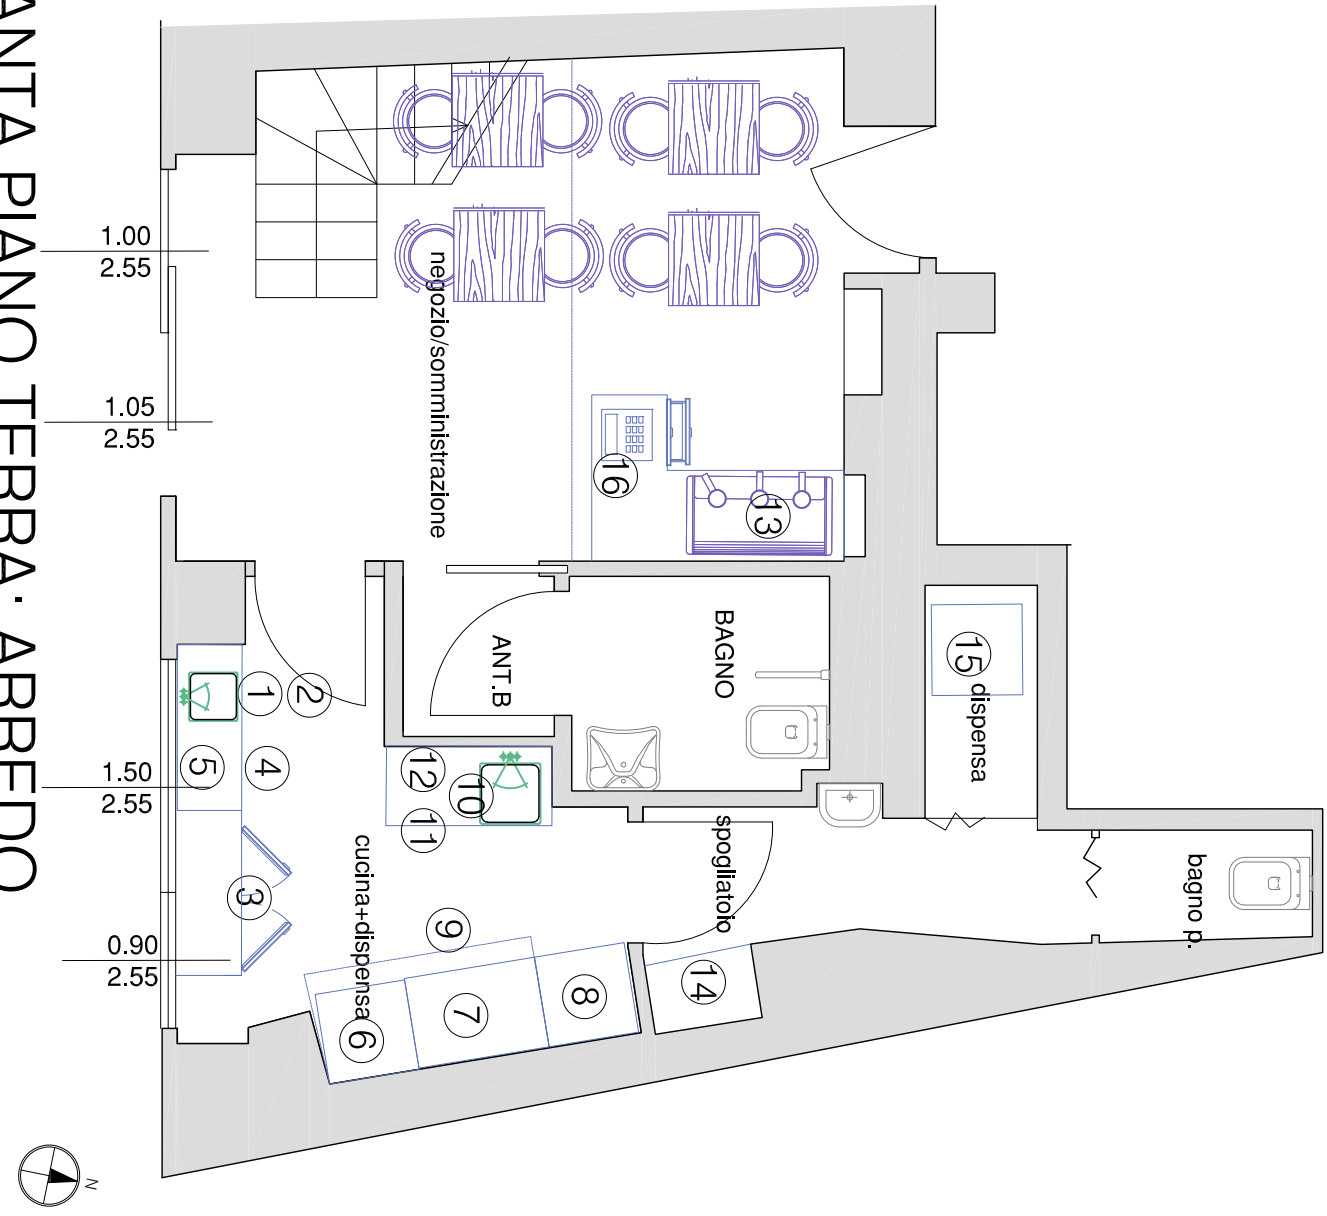

PIANTA PIANO SOPPALCATO ARREDO

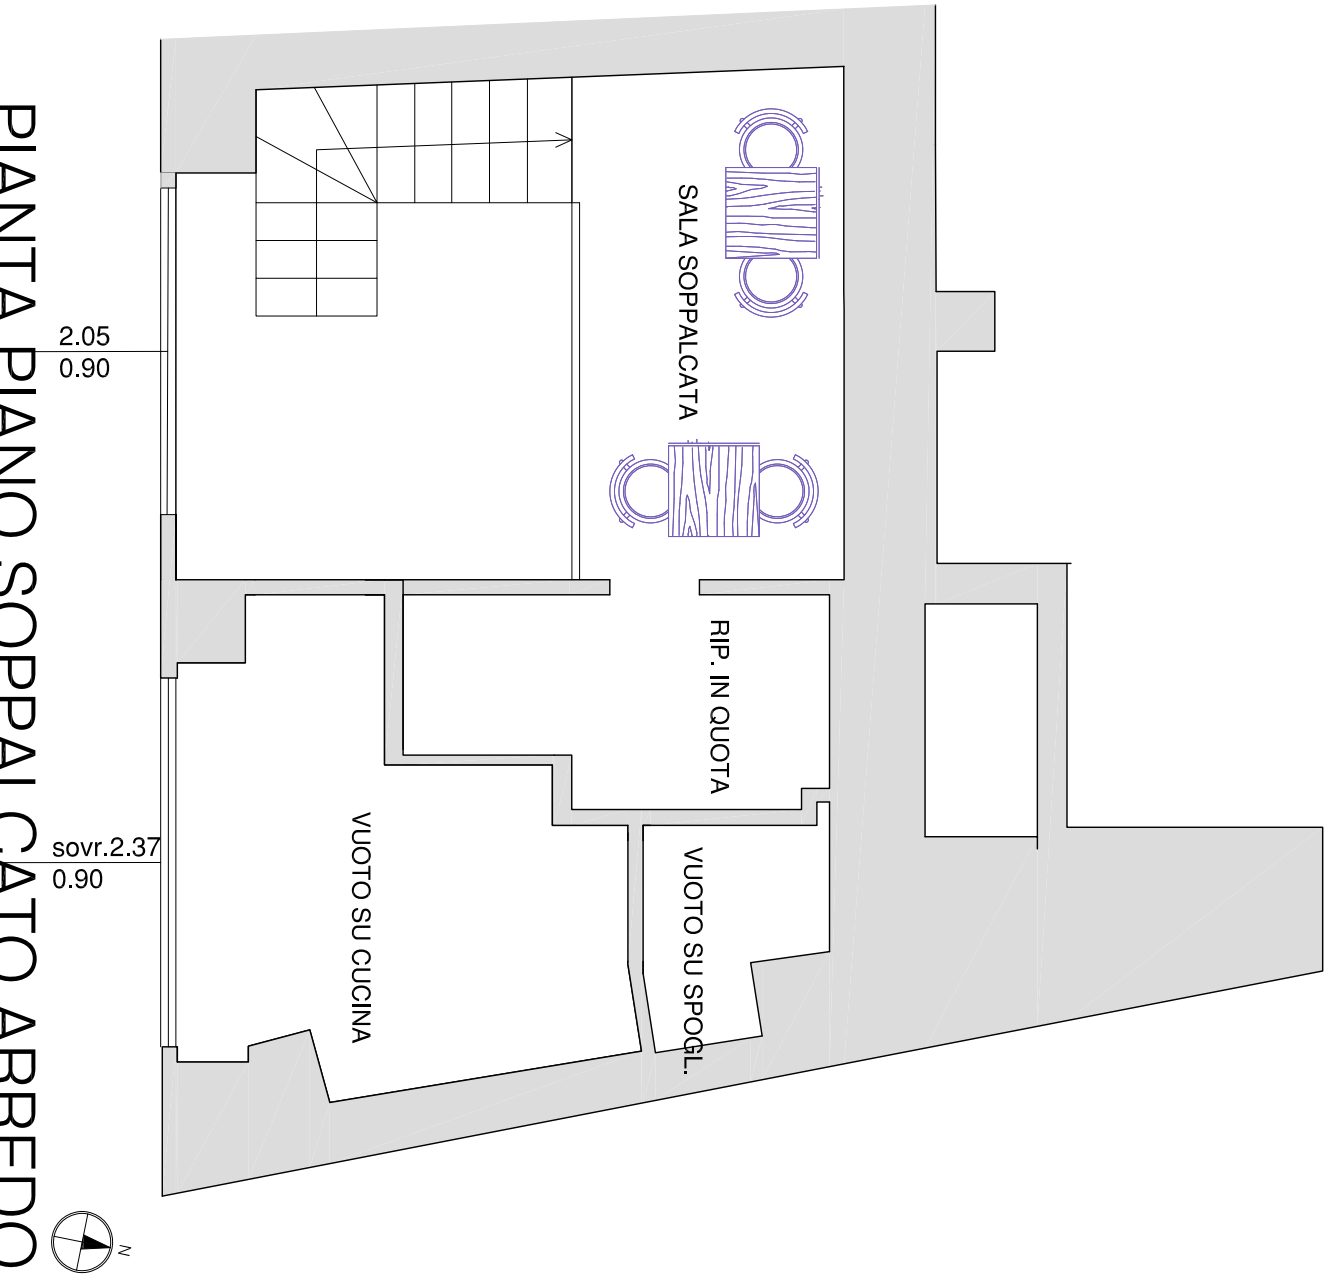

Regione Lombardia
Comune di Milano
provincia di Milano

YAP ENG GUAN
ALZAIA NAVIGLIO GRANDE, 56
SCIA

UNICO

SCALA
1 :50

PIANTE, SEZIONE
VERIFICA R.A.I. - ARREDO

DATA
OTTOBRE 2021
AGGIORNAMENTO

TECNICO
Arch. Lamanuzzi Rosalba
via del Galletto 54
Cogliate (MB)

RICHIEDENTE
YAP ENG GUAN
Ripa di Porta Ticinese 109, 20143 Milano

L'elaborazione del presente lavoro è stata svolta in stretta collaborazione con l'Arch. Lamanuzzi Rosalba, che ha fornito le informazioni e le indicazioni necessarie per la realizzazione del progetto. L'elaborazione del presente lavoro è stata svolta in stretta collaborazione con l'Arch. Lamanuzzi Rosalba, che ha fornito le informazioni e le indicazioni necessarie per la realizzazione del progetto.