



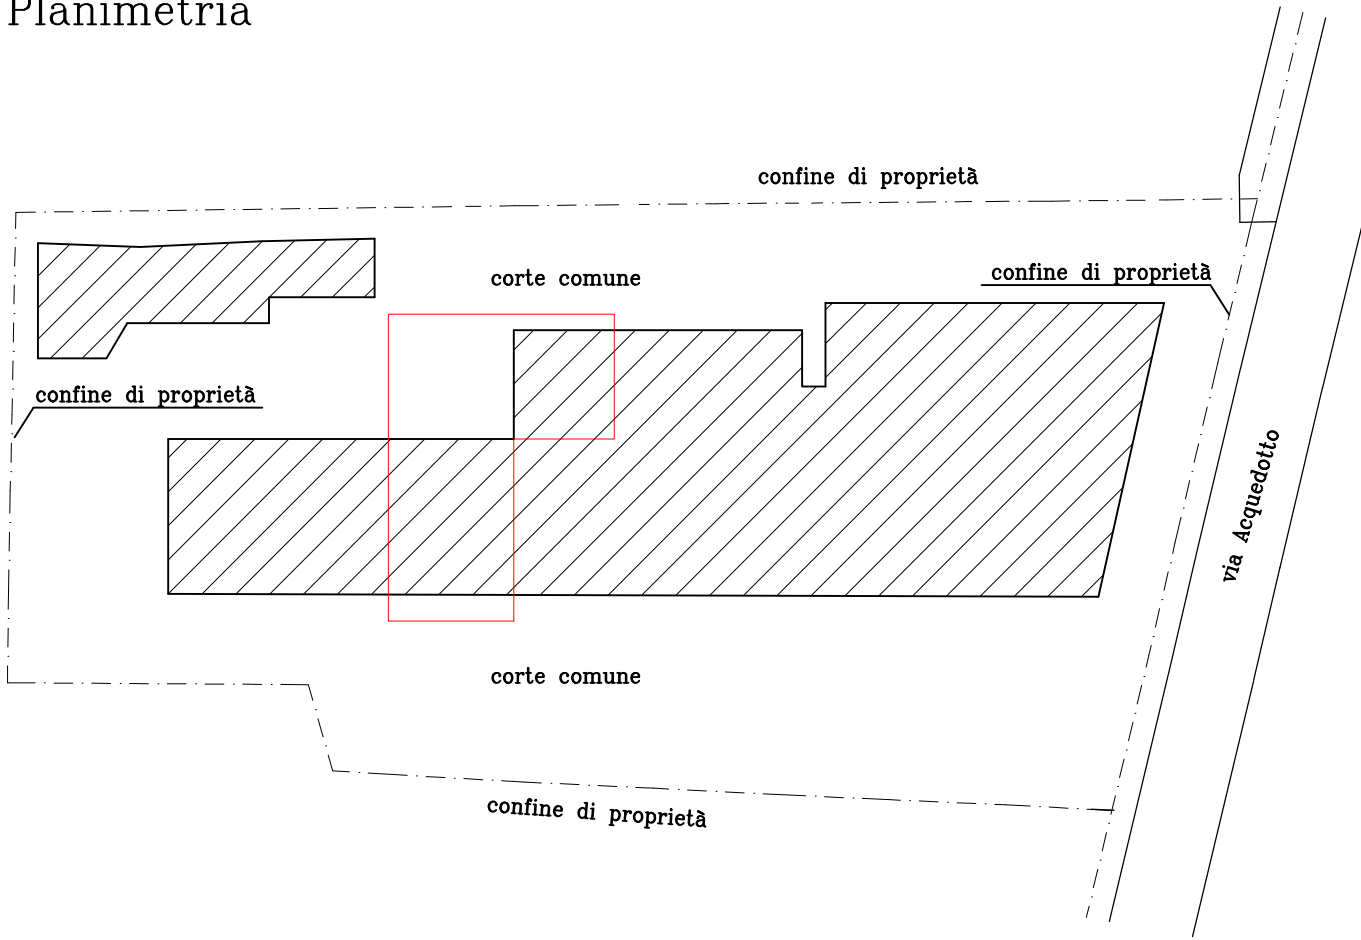


Planimetria

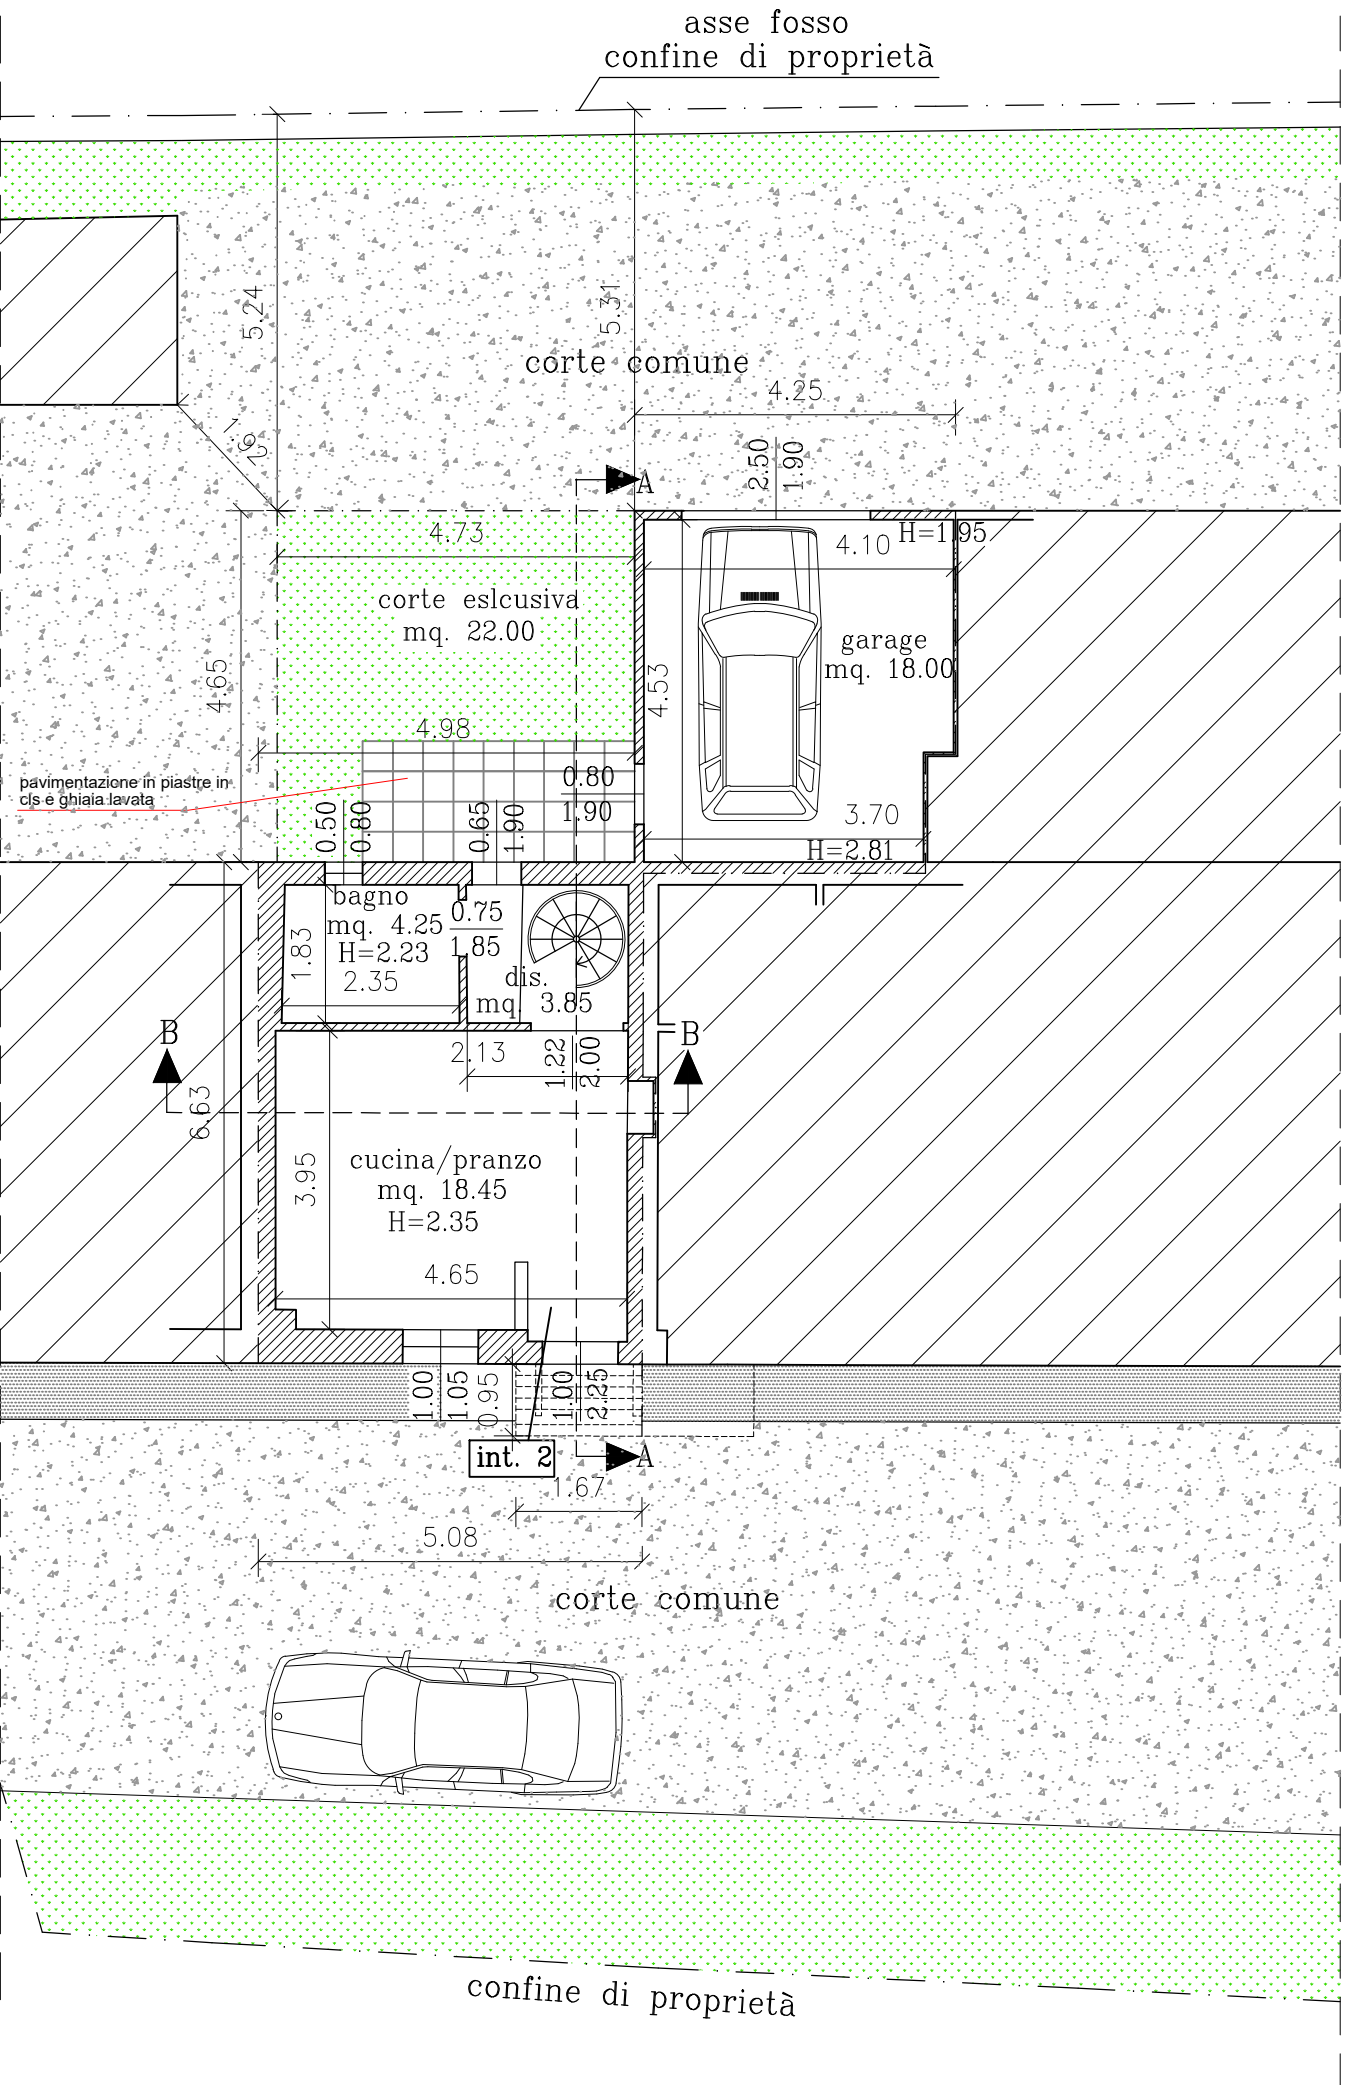


Pianta piano terra




Pianta piano primo

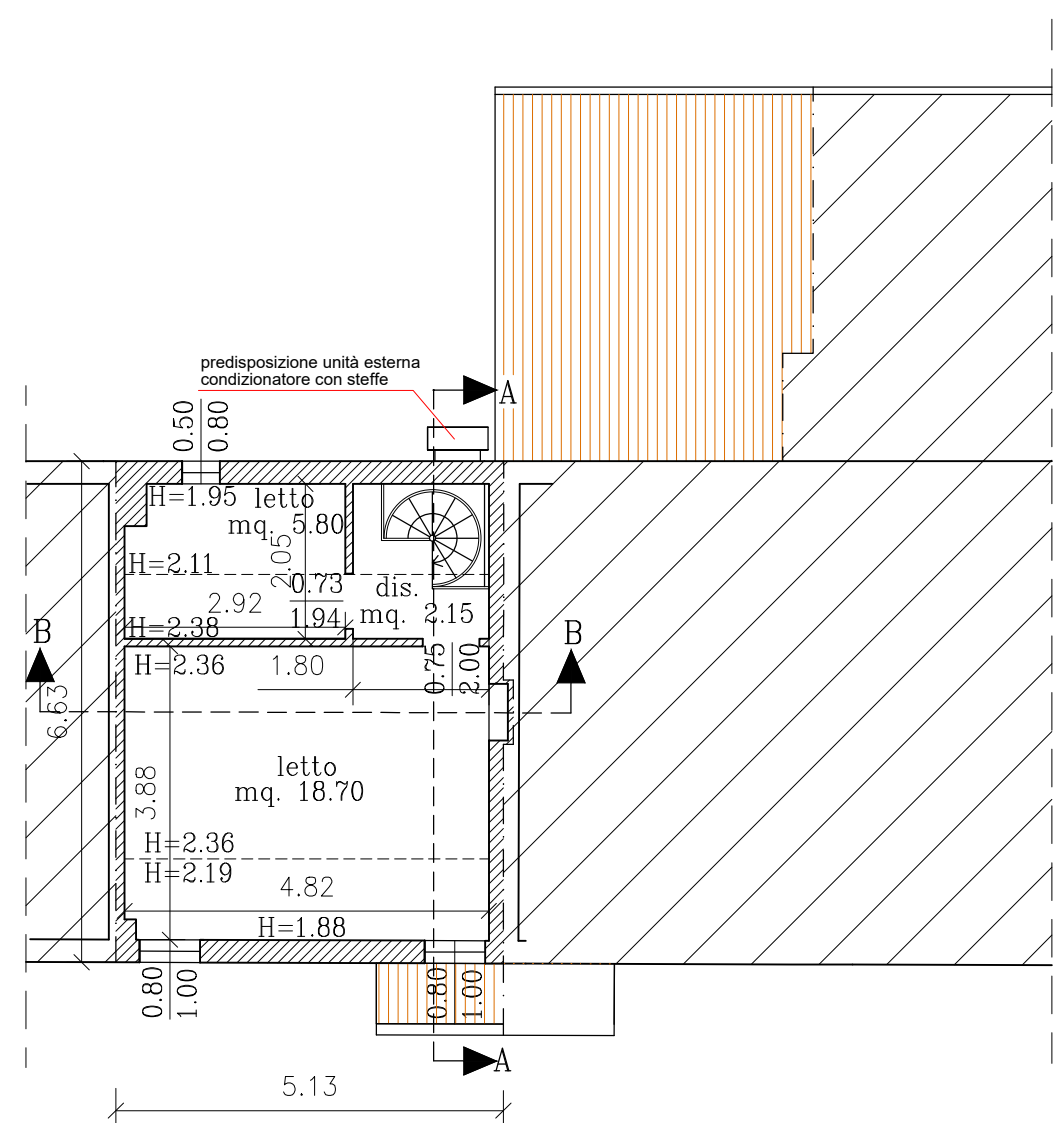


Prospetto nord

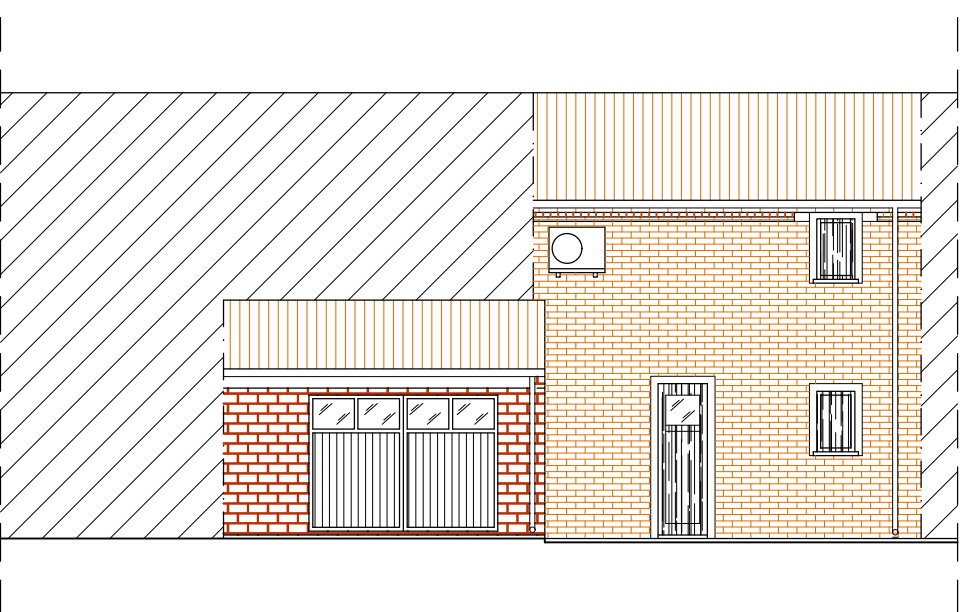

Planimetria scala 1:200

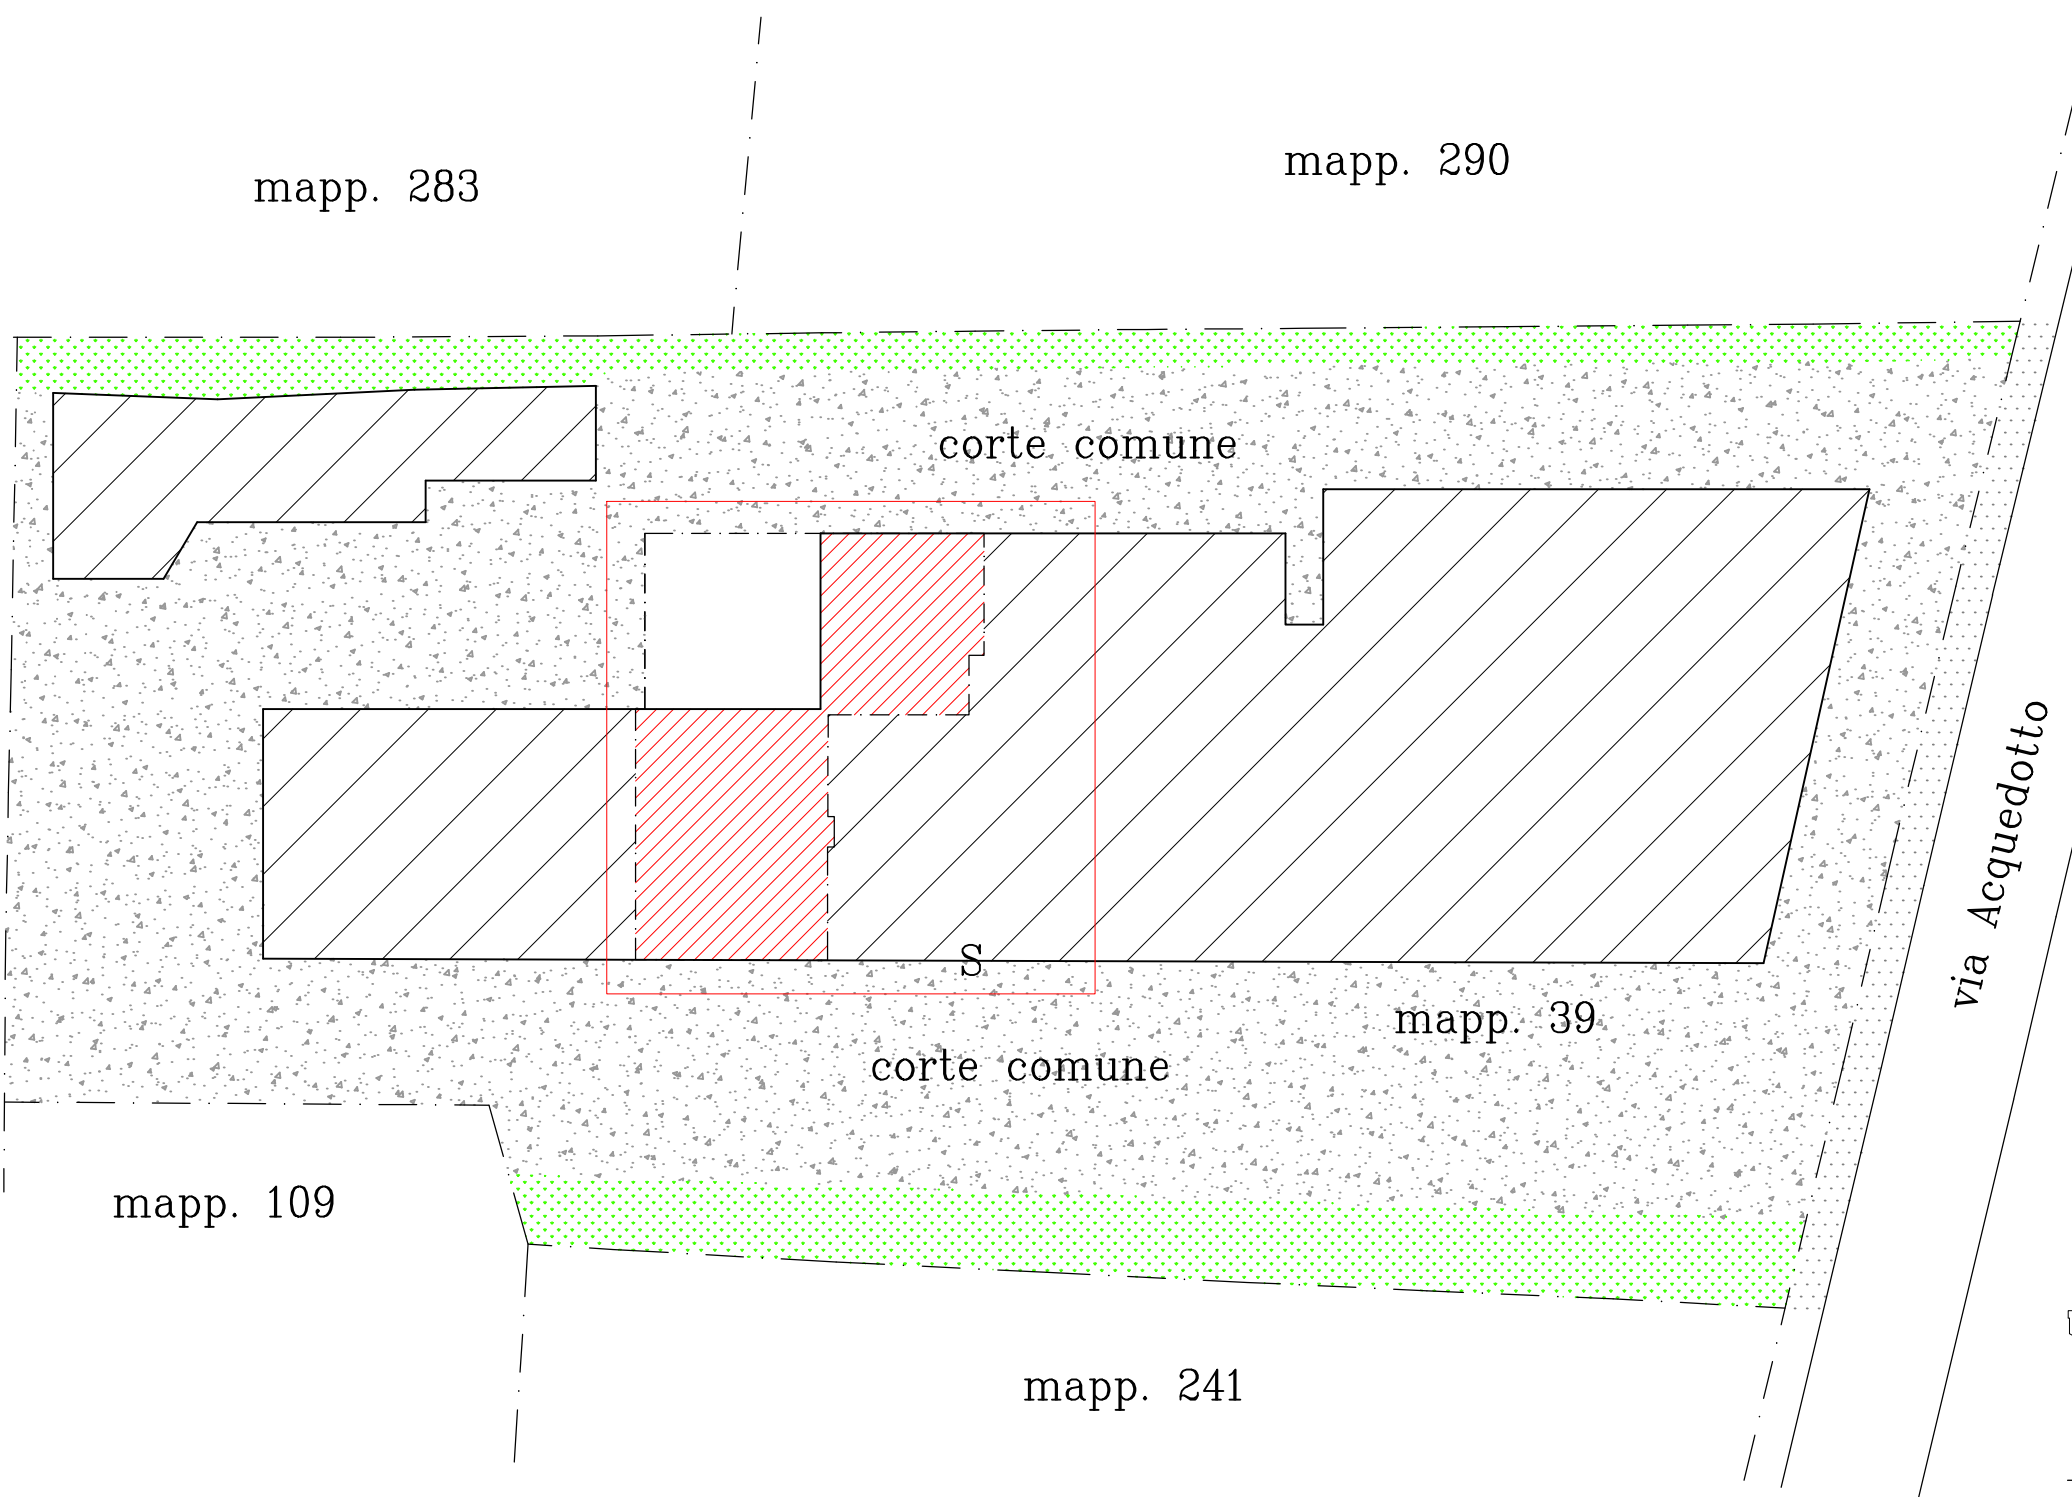

Sezione A-A

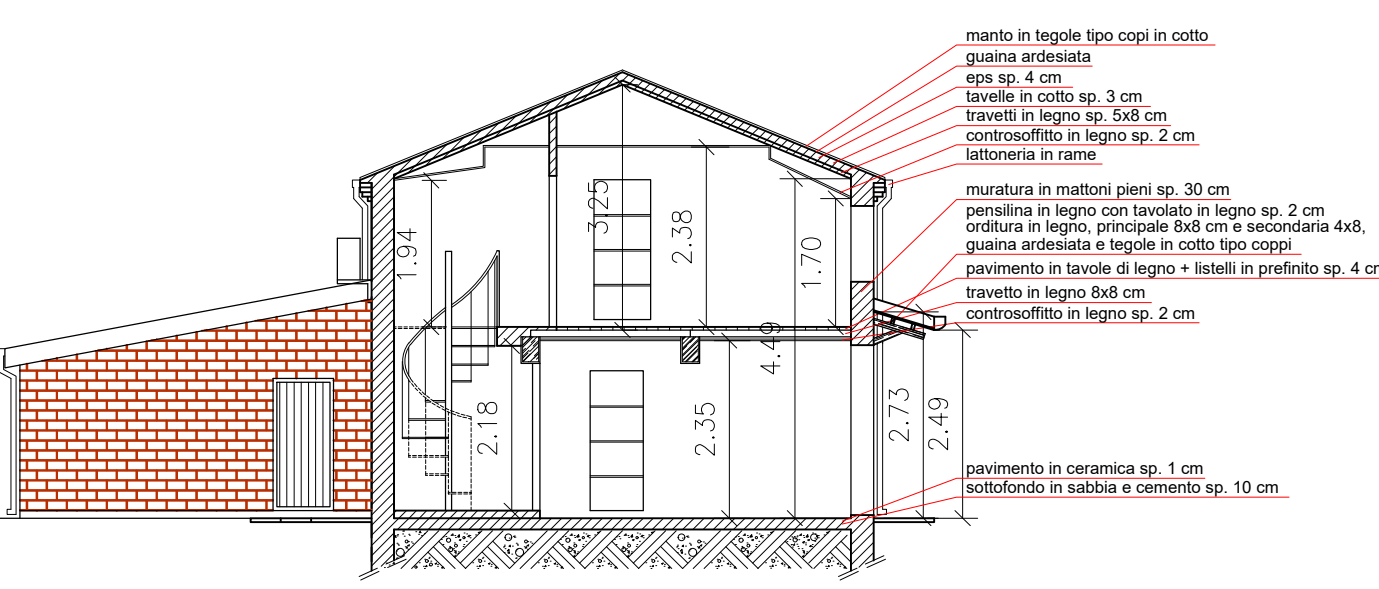

Sezione B-B

