


## PIANTA PIANO SEMINTERRATO

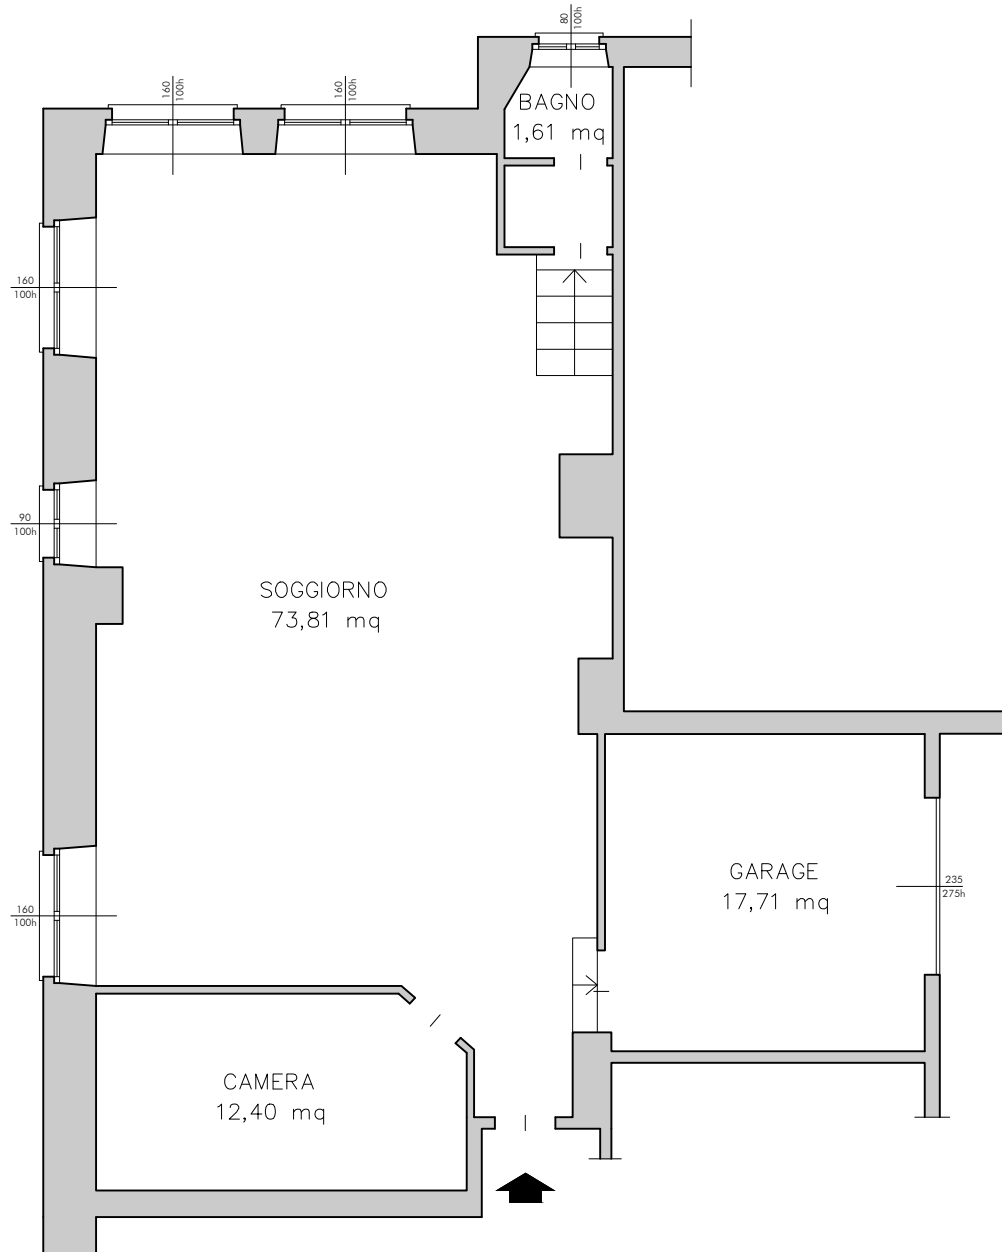

Progettazione  
Ingegnere Buriasco Alberto

Oggetto della tavola  
Stato attuale

Ubicazione  
Comune di Milano (MI)

Scala  
1:50

**CENTO  
TORRI**  
ENGINEERING & CONSULTING