


Appartamento San Remo - C.so Matteotti,

Pianta Piano Quarto

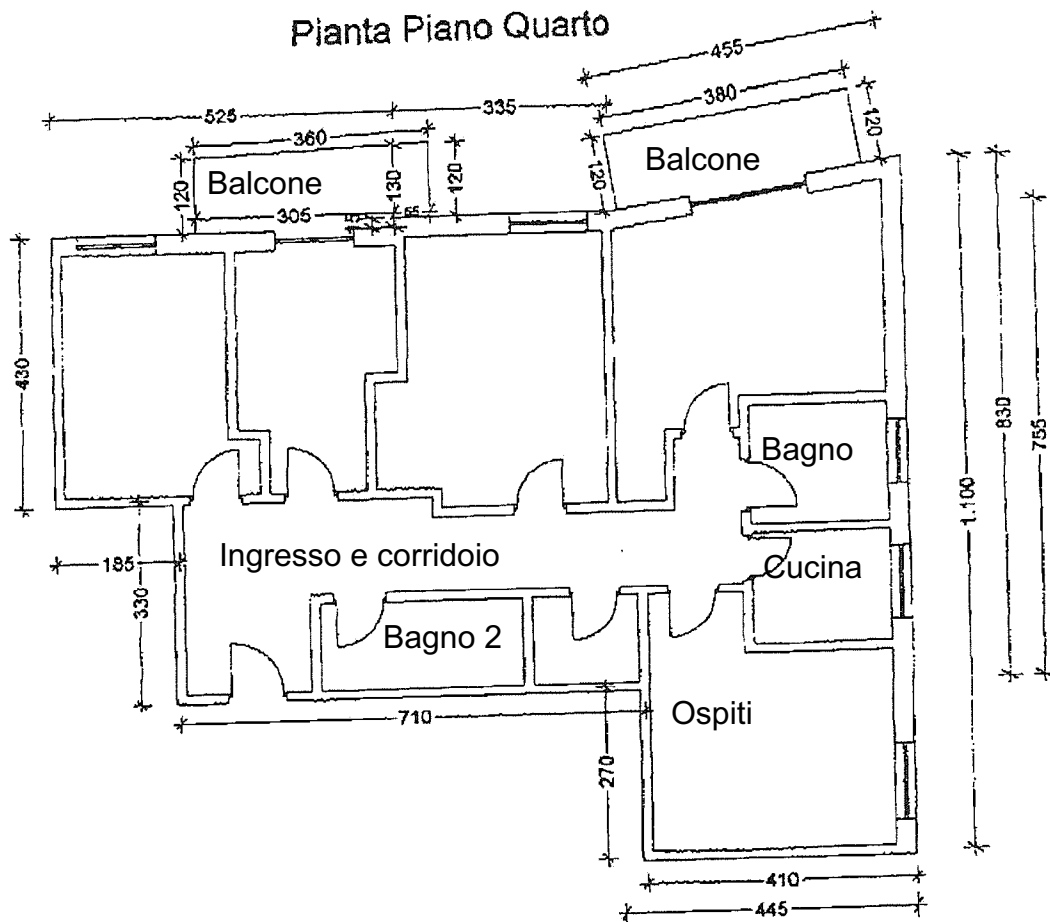

Superficie catastale coperta
mq.118

Superficie balconi mq. 9.



Geom. Roberto Stagni
STUDIO TECNICO
Geom. Roberto STAGNI
Via Atene 6-20132-Milano
Tel. 0226116078-Fax/Segr.0226115077

SCALA 1 : 100

Visura per immobile

Situazione degli atti informatizzati al 06/09/2021

Data: 06/09/2021 - Ora: 16.34.43 Fine

Visura n.: T277767 Pag: 1

Dati della richiesta	Comune di SANREMO (Codice: I138)
Catasto Fabbricati	Provincia di IMPERIA
	Sez. Urb.: SR Foglio: 44 Particella: 258 Sub.: 20

Unità immobiliare

N.	DATI IDENTIFICATIVI				DATI DI CLASSAMENTO							DATI DERIVANTI DA	
	Sezione Urbana	Foglio	Particella	Sub	Zona Cens.	Micro Zona	Categoria	Classe	Consistenza	Superficie Catastale	Rendita		
1	SR	44	258	20	1		A/2	3	7 vani	Totale: 121 m² Totale escluse aree scoperte**: 118 m²	Euro 1.156,86 L. 2.240.000	Variazione del 09/11/2015 - Inserimento in visura dei dati di superficie.	
Indirizzo			CORSO GIACOMO MATTEOTTI										
Notifica		14088/1997					Partita		-		Mod.58		-

INTESTATO

N.	DATI ANAGRAFICI	CODICE FISCALE	DIRITTI E ONERI REALI
1	con sede in MILANO	95647810159*	(1) Proprieta` per 1/1
DATI DERIVANTI DA		(	

Mappali Terreni Correlati

Codice Comune I138 - Sezione A - Foglio 44 - Particella 258

Unità immobiliari n. 1

Tributi erariali: Euro 0,90

Visura telematica

* Codice Fiscale Validato in Anagrafe Tributaria

** Si intendono escluse le "superfici di balconi, terrazzi e aree scoperte pertinenziali e accessorie, comunicanti o non comunicanti" (cfr. Provvedimento del Direttore dell'Agenzia delle Entrate 29 marzo 2013).