

Identificativi Catastali:

Sezione:

Foglio: 1291

Particella: 101

Subalterno: 11

Compilata da:
Ferraris Massimo

Iscritto all'albo:
Architetti

Prov. Torino


N. 04765

n. 1

Scala 1:200


PIANTA PIANO QUARTO (5 F.T.)

H=300

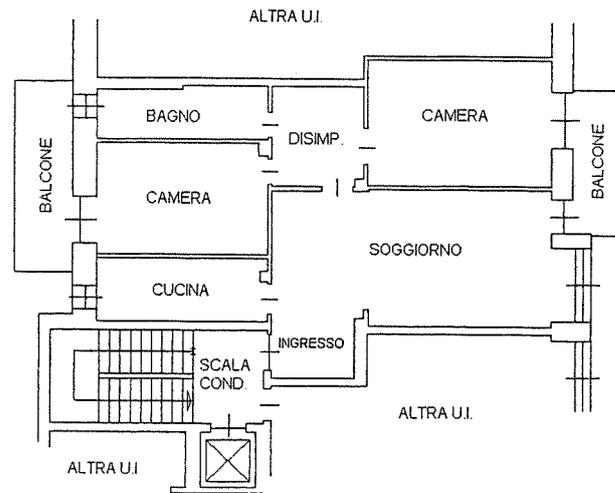

PIANTA PIANO PRIMO SOTTERRANEO (S1)

H=255

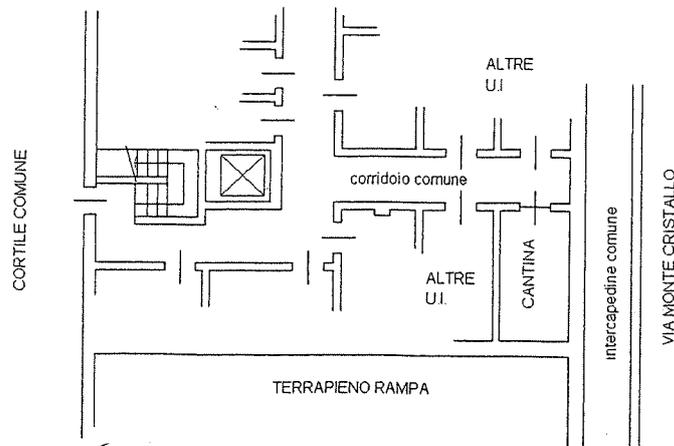

Arch.
**MASSIMO
FERRARIS**
n. 4765

IL TECNICO

