



PIANTA PIANO TERRENO Scala 1:100

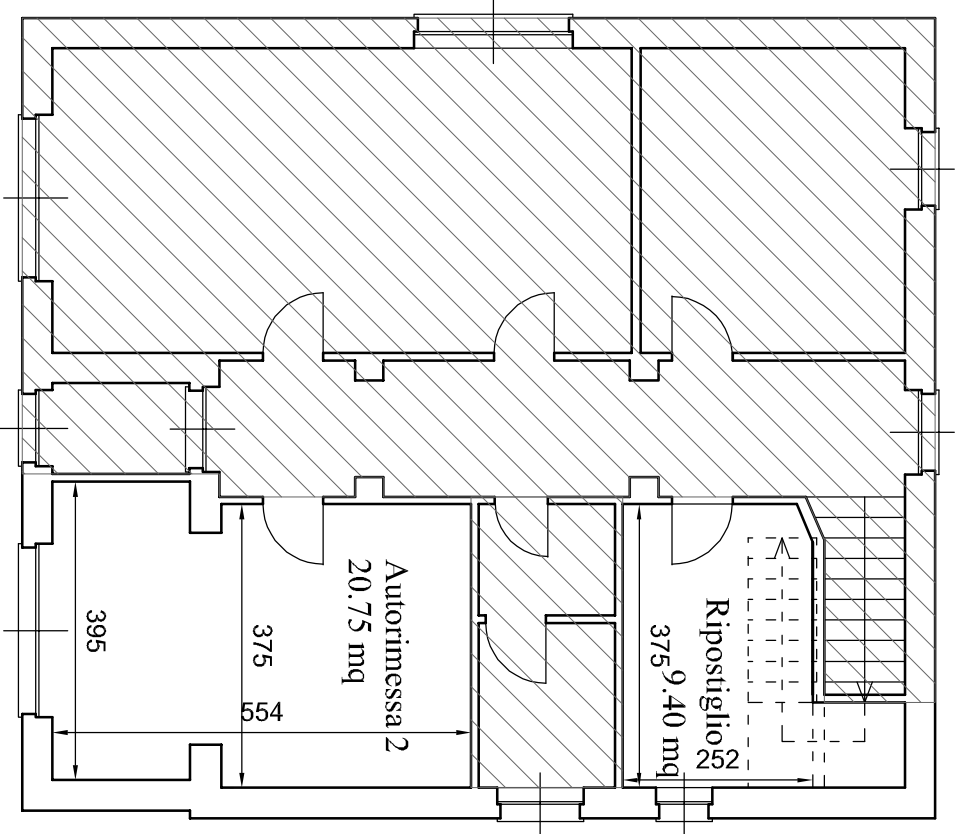

Alloggio 2 90.96 mq
Autorimessa 20.75 mq

PIANTA PIANO SECONDO Scala 1:100

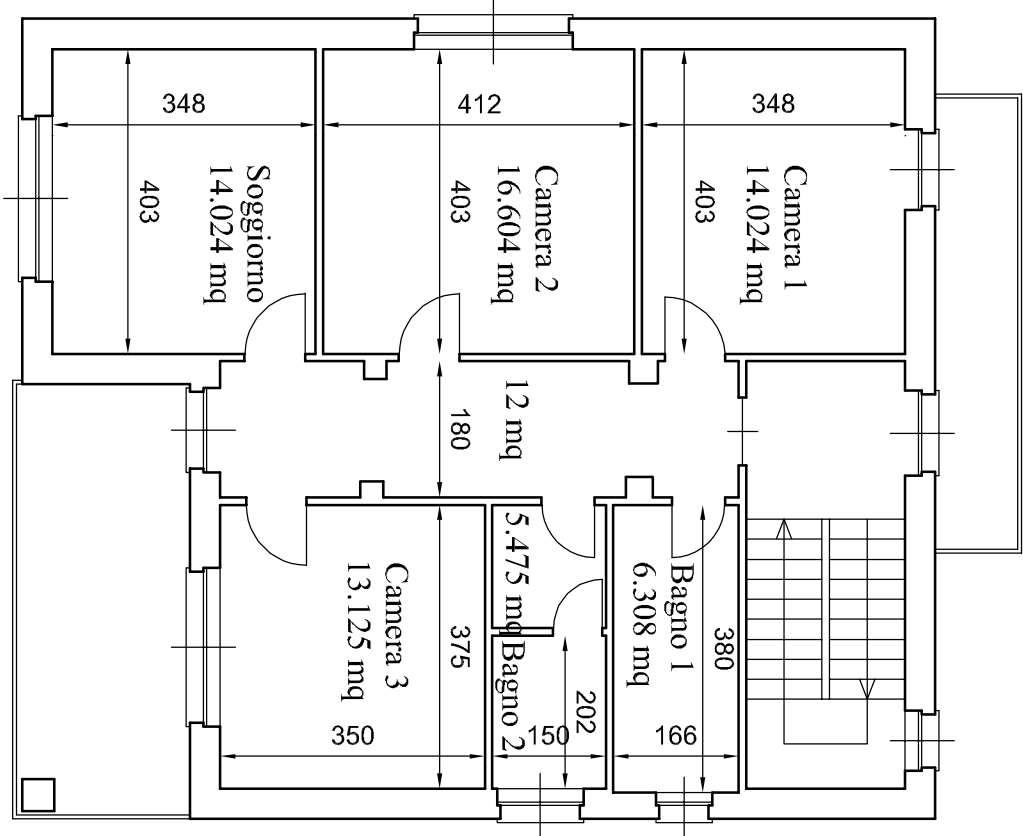

Alloggio 2