




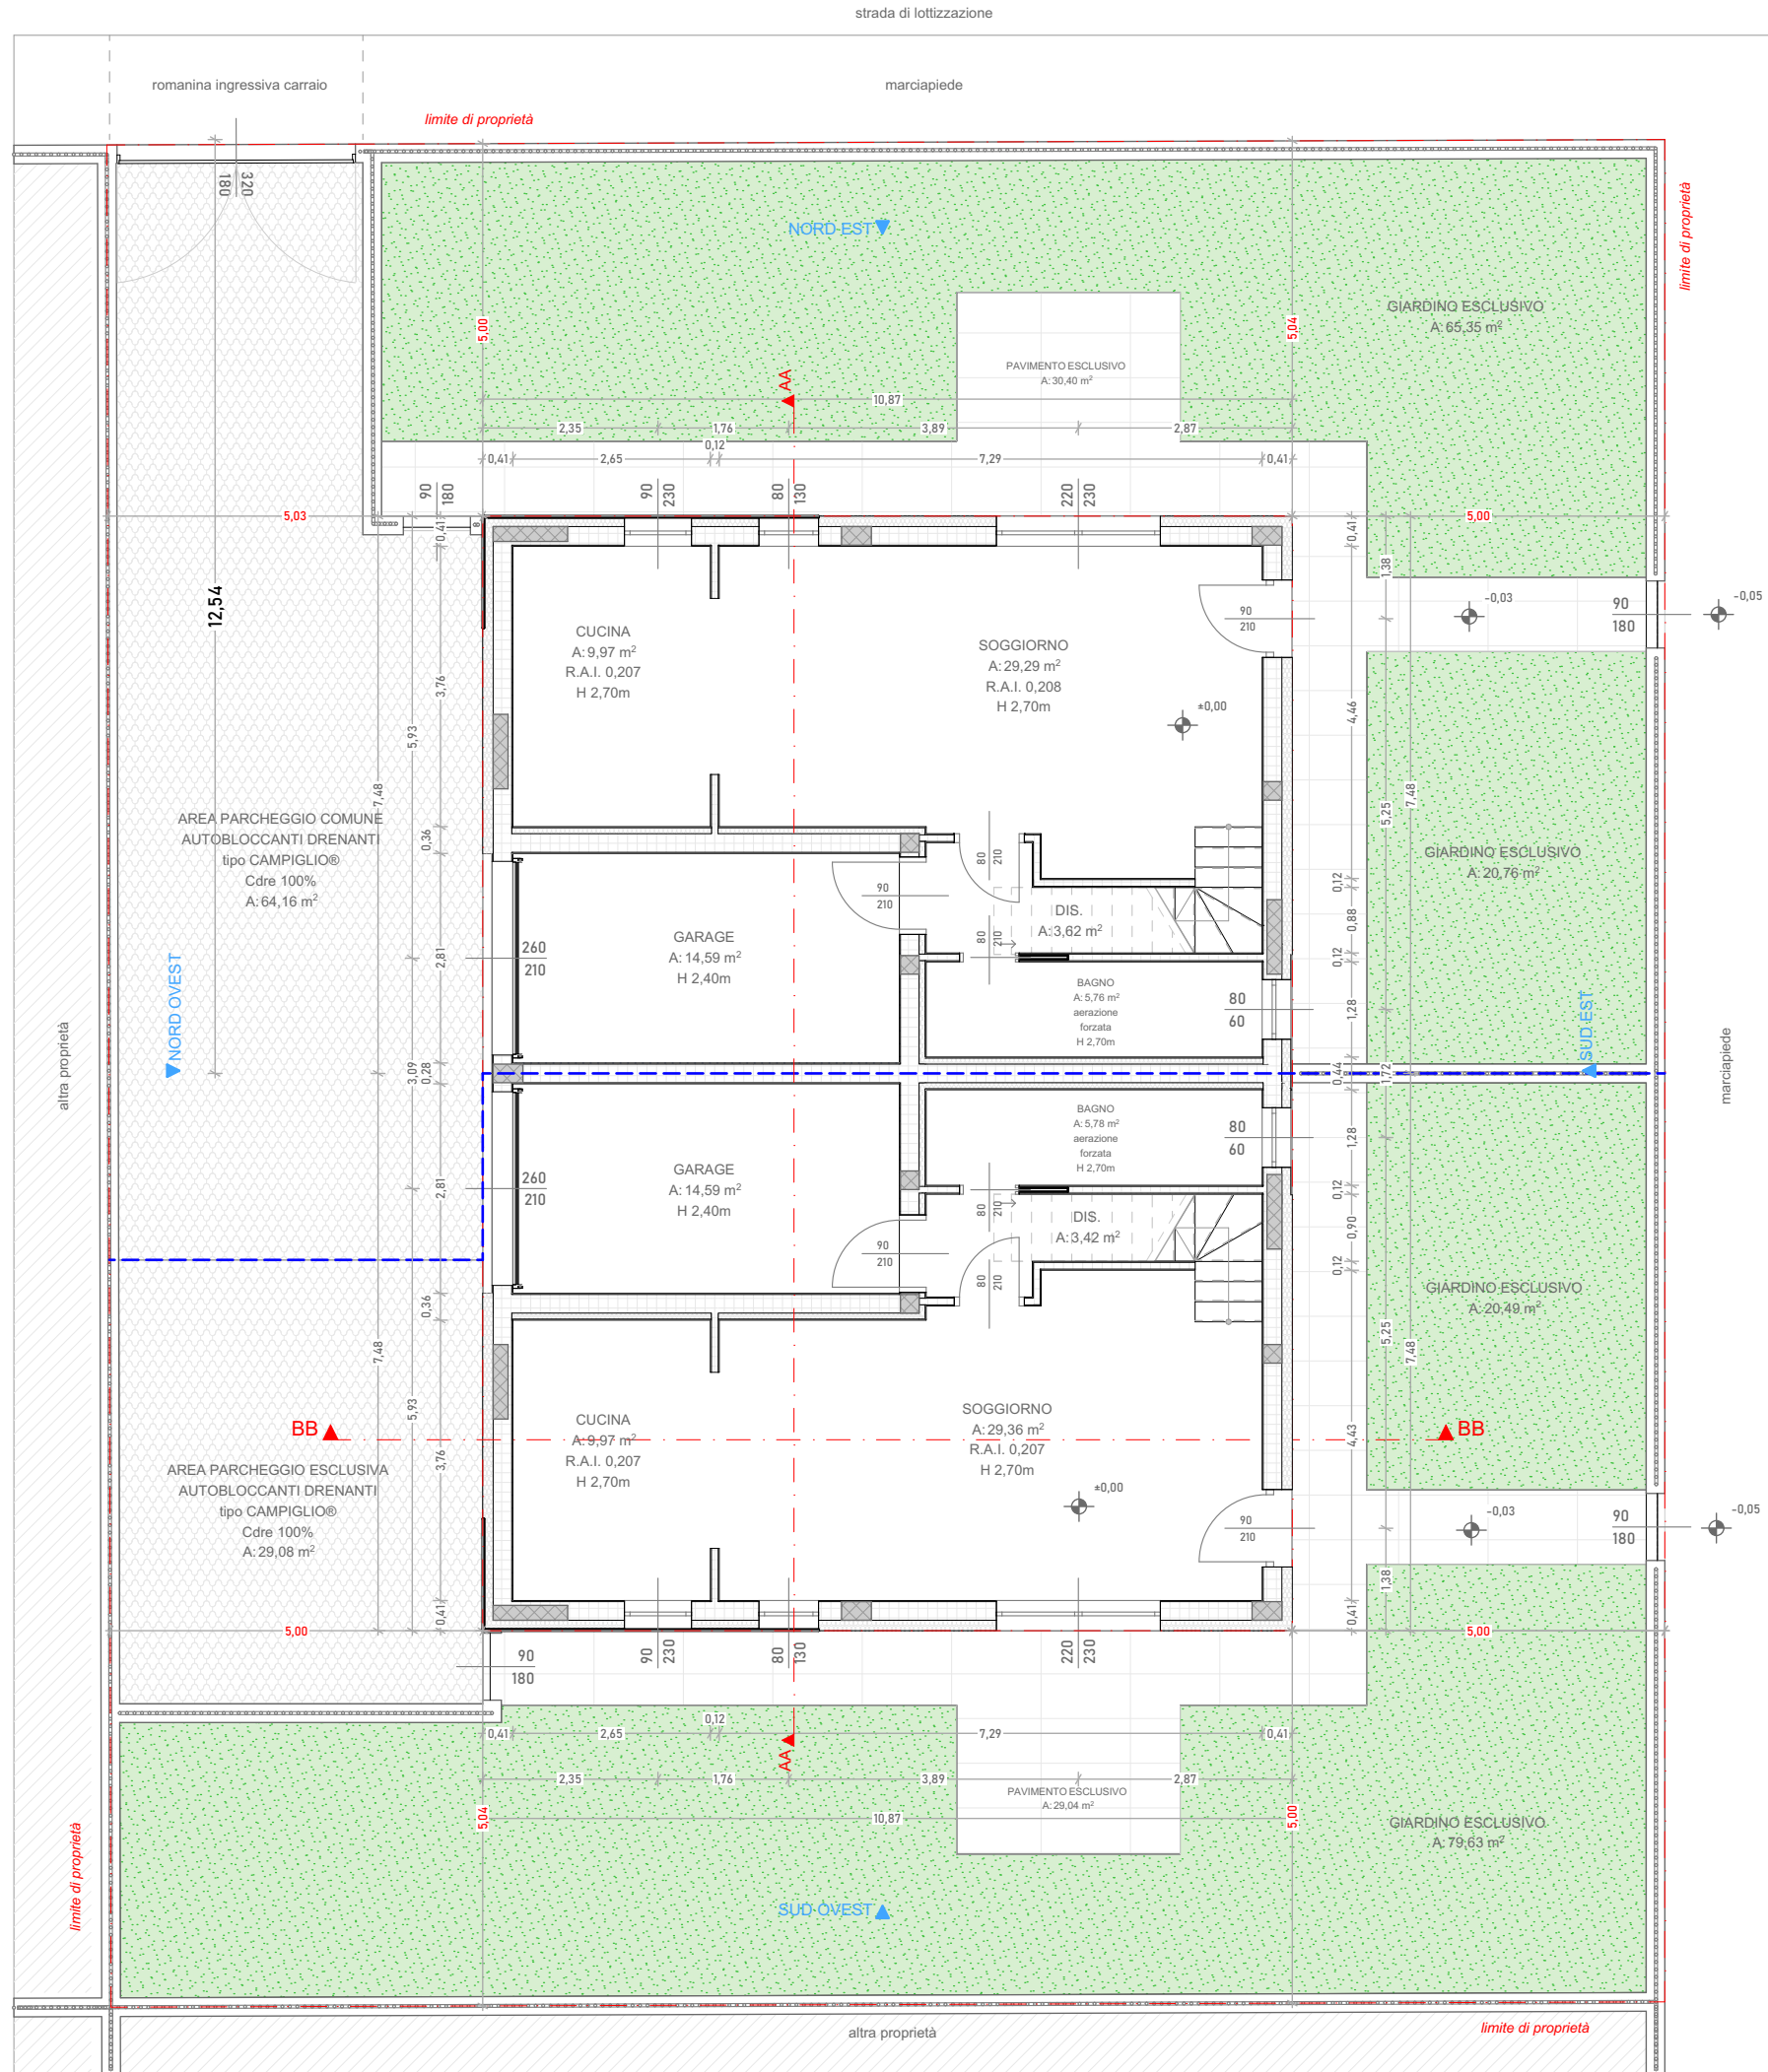


PIANTA PIANO TERRA

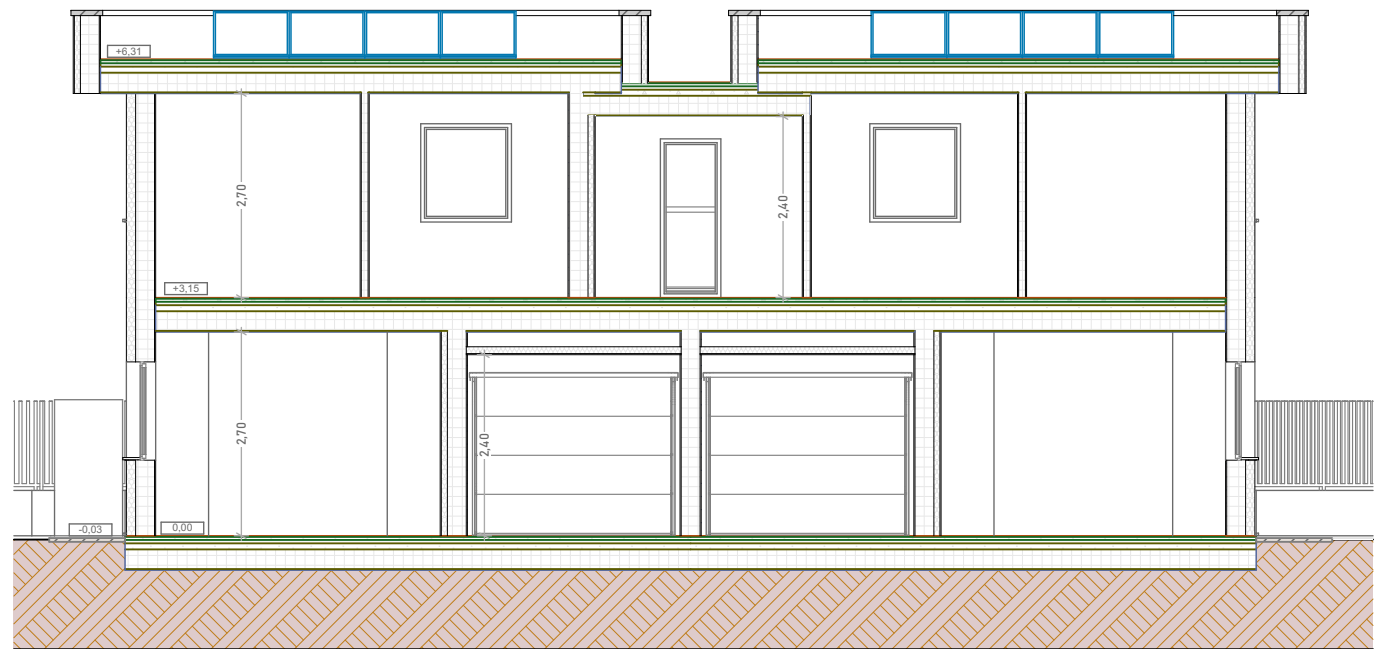


SEZIONE AA

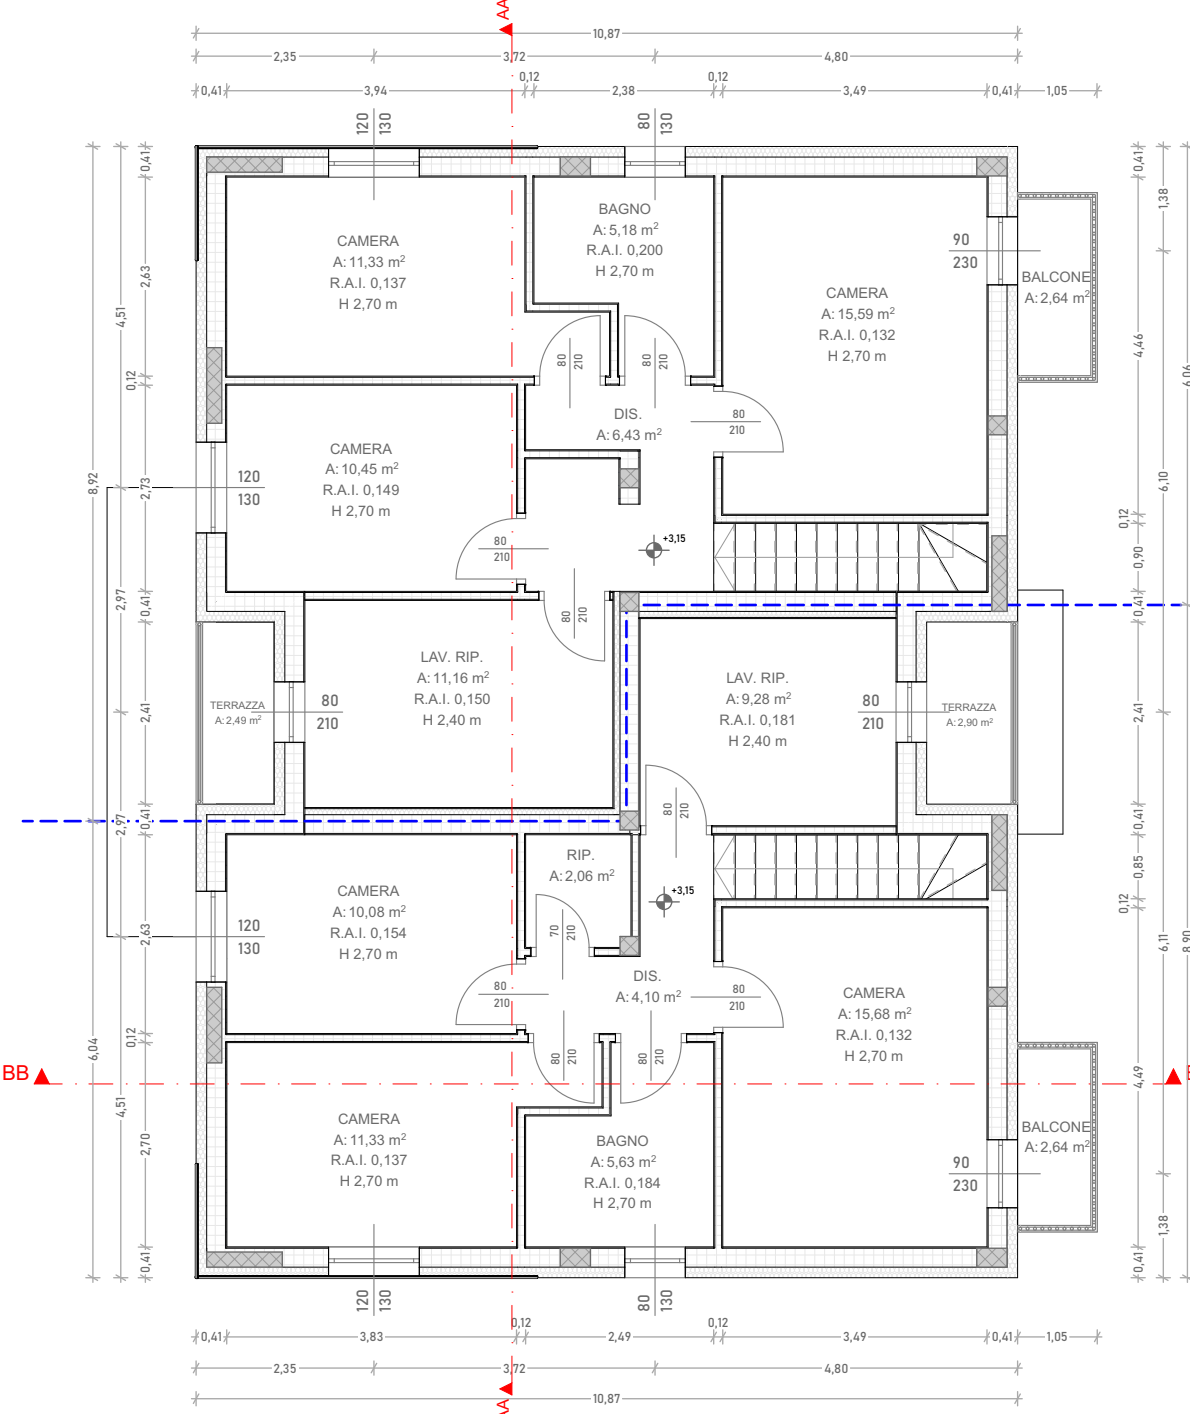


PIANTA PIANO PRIMO

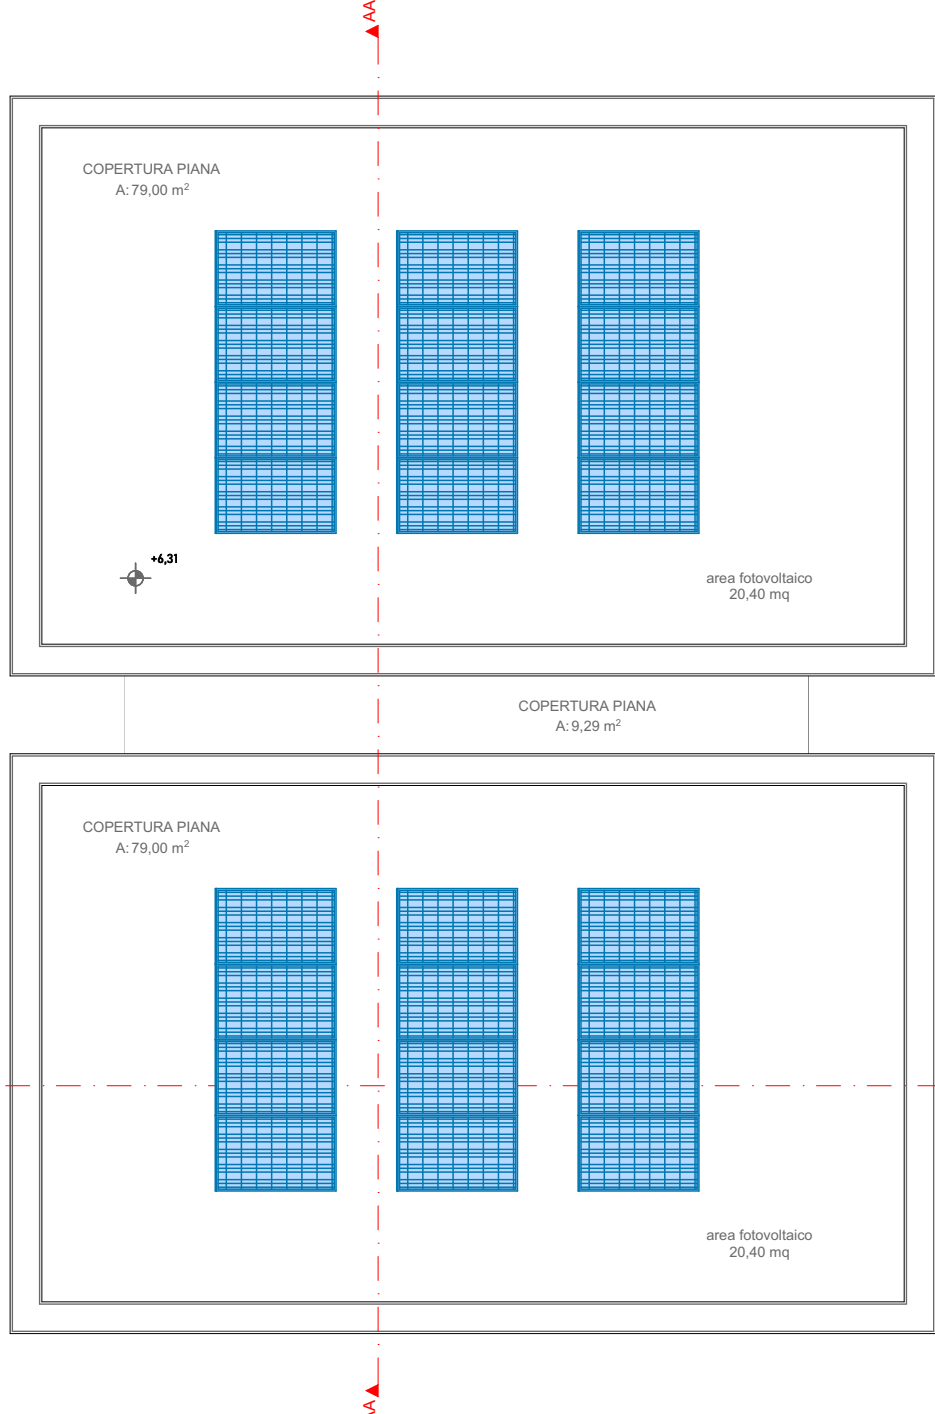


PIANTA PIANO COPERTURA

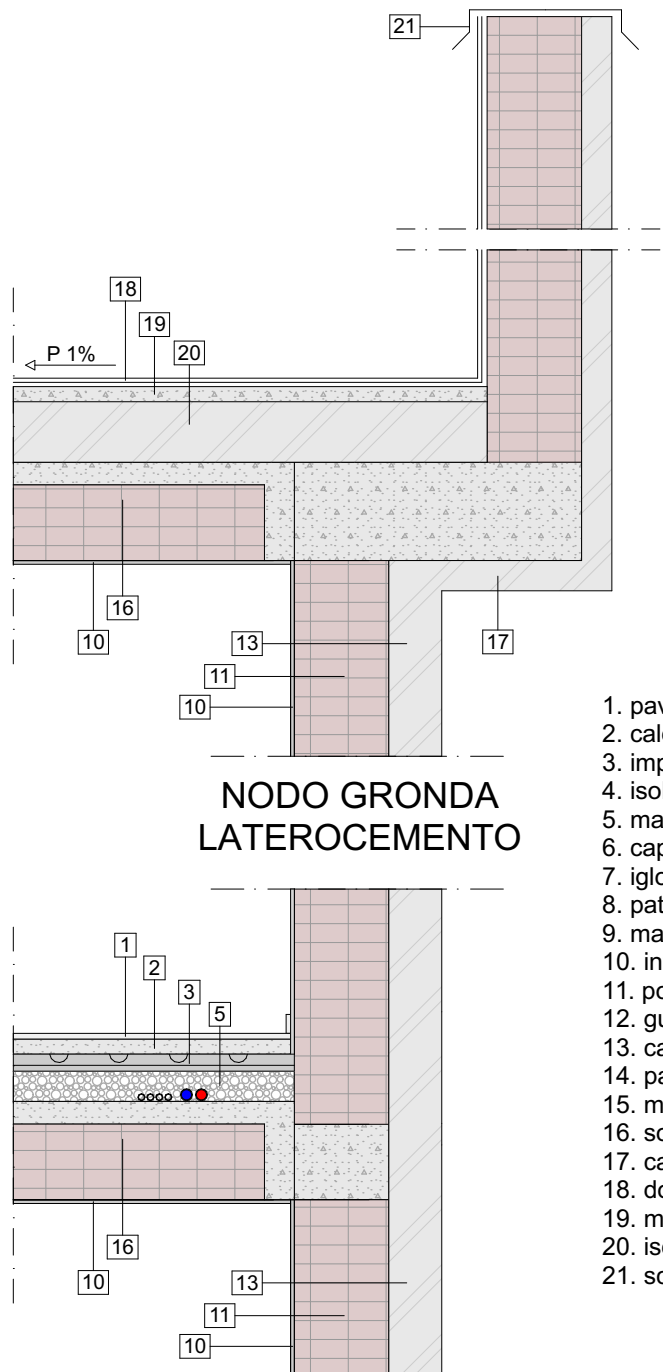


NODO GRONDA
LATEROCEMENTO

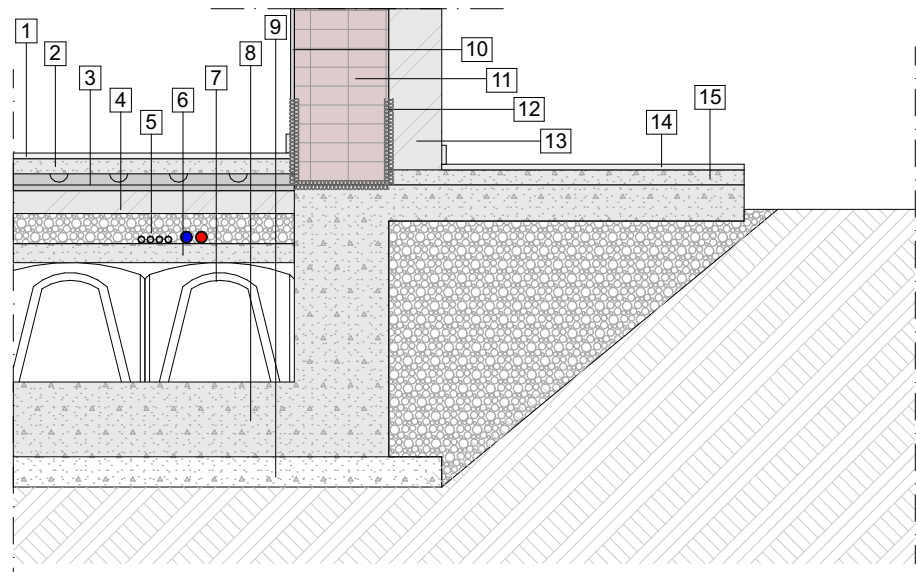


NODO SOLAIO
LATEROCEMENTO

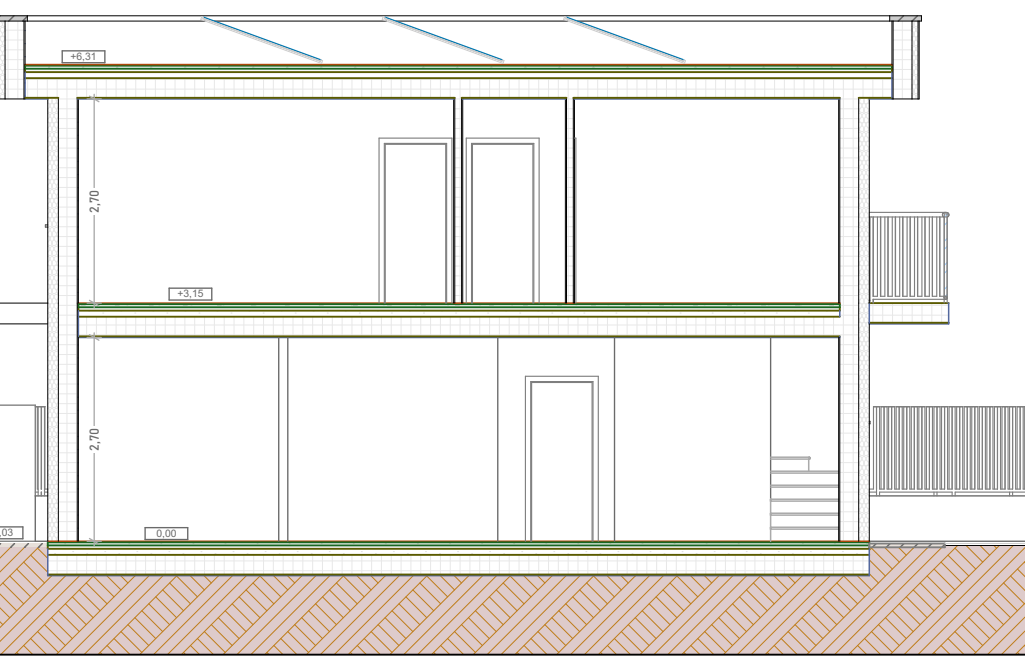

SEZIONE BB

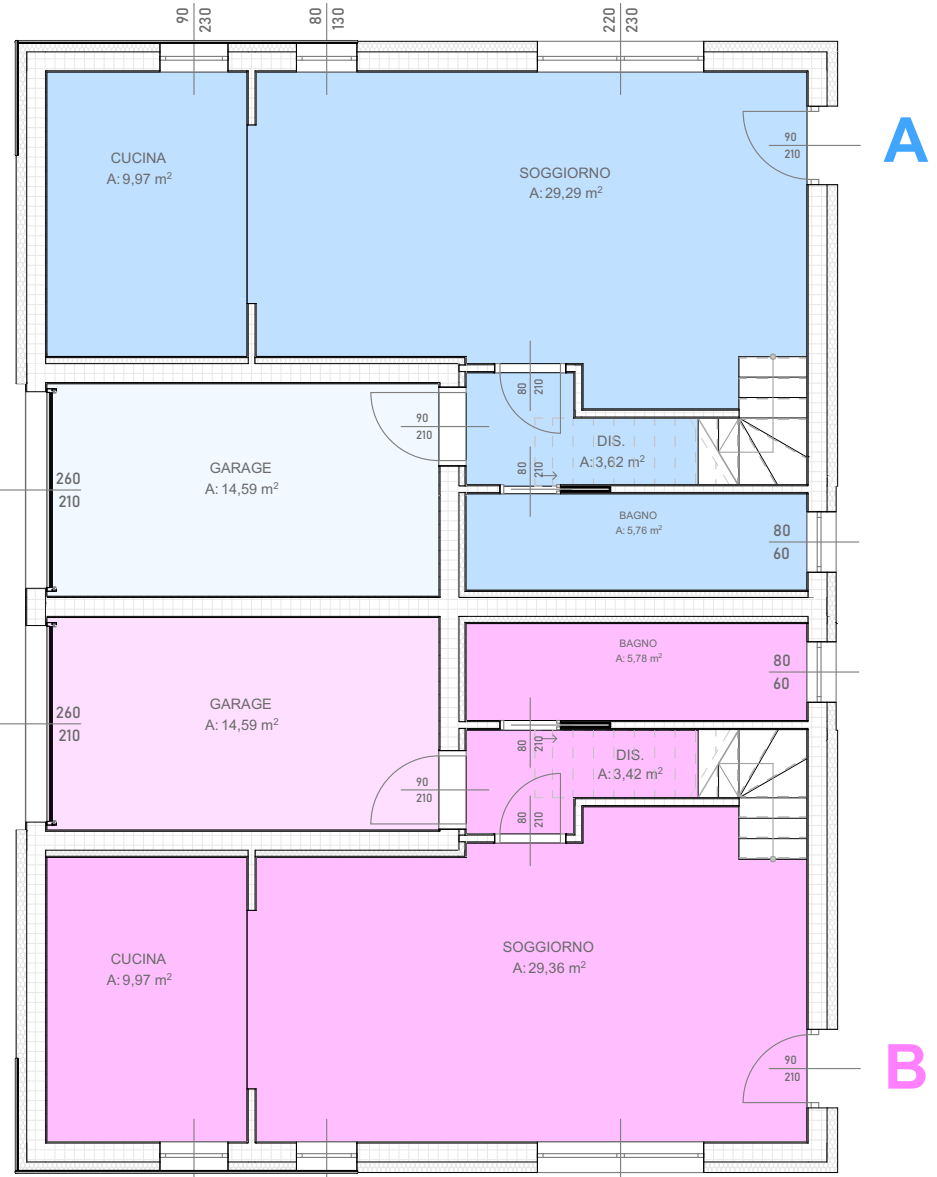

PIANO TERRA



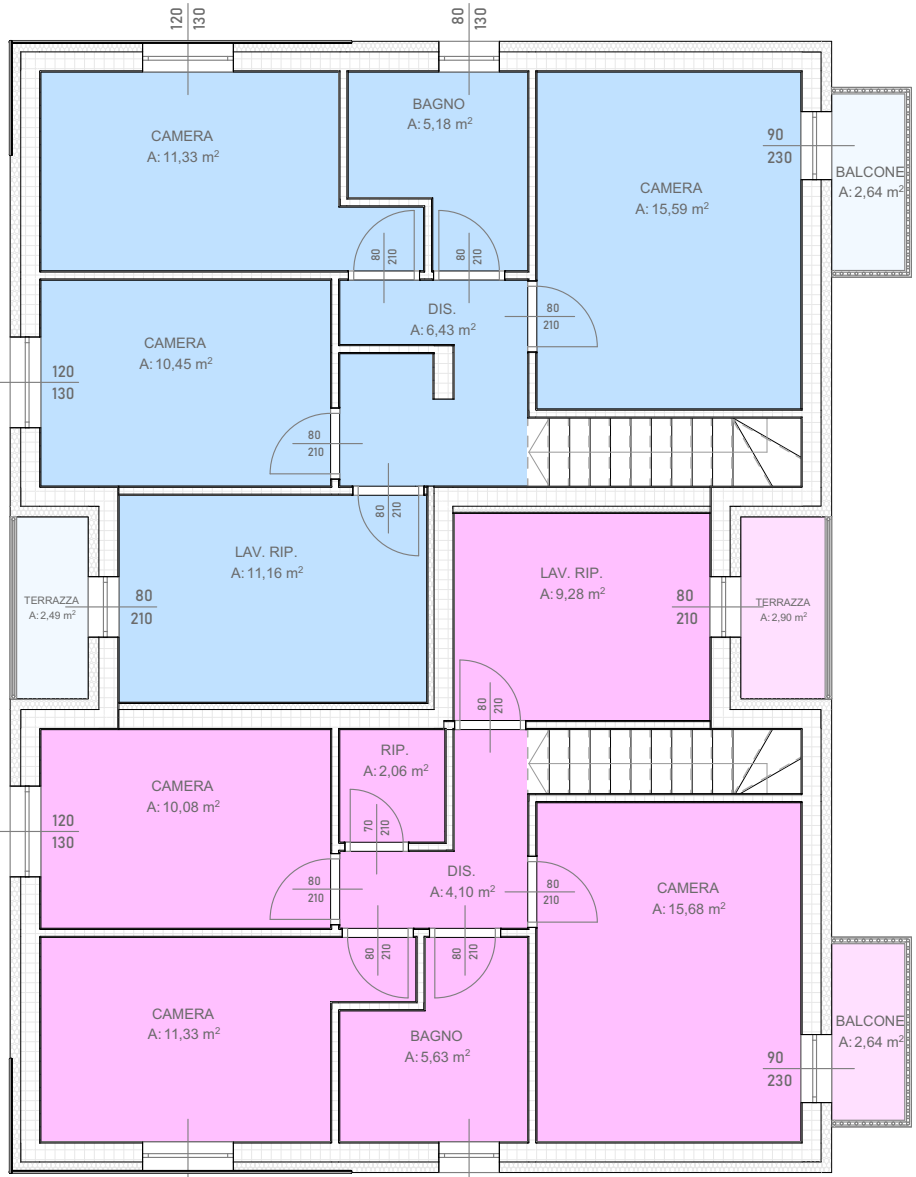


PIANO PRIMO


SU SNR PROGETTO A		
	SU (mq)	SNR (mq)
PIANO TERRA		
soggiorno	29,29	
bagno	5,76	
cucina	9,97	
dis.	3,62	
autorimessa (art.69 LR 12/2005)		0
PIANO PRIMO		
camera	10,45	
bagno	5,18	
dis.	6,43	
camera	11,33	
camera	15,59	
balcone		2,64
terrazza		2,49
lav.rip.	11,16	
	108,78	5,13

SU SNR PROGETTO B		
	SU (mq)	SNR (mq)
PIANO TERRA		
soggiorno	29,36	
bagno	5,78	
cucina	9,97	
dis.	3,42	
autorimessa (art.69 LR 12/2005)		0
PIANO PRIMO		
camera	10,08	
bagno	5,63	
dis.	4,1	
camera	11,33	
camera	15,68	
terrazza		2,9
rip.	2,06	
balcone		2,64
lav.rip.	9,28	
	106,69	5,54


Superficie esclusa dal calcolo per la determinazione della classe dell'edificio ai sensi dell'art. 69 della LR 12/2005

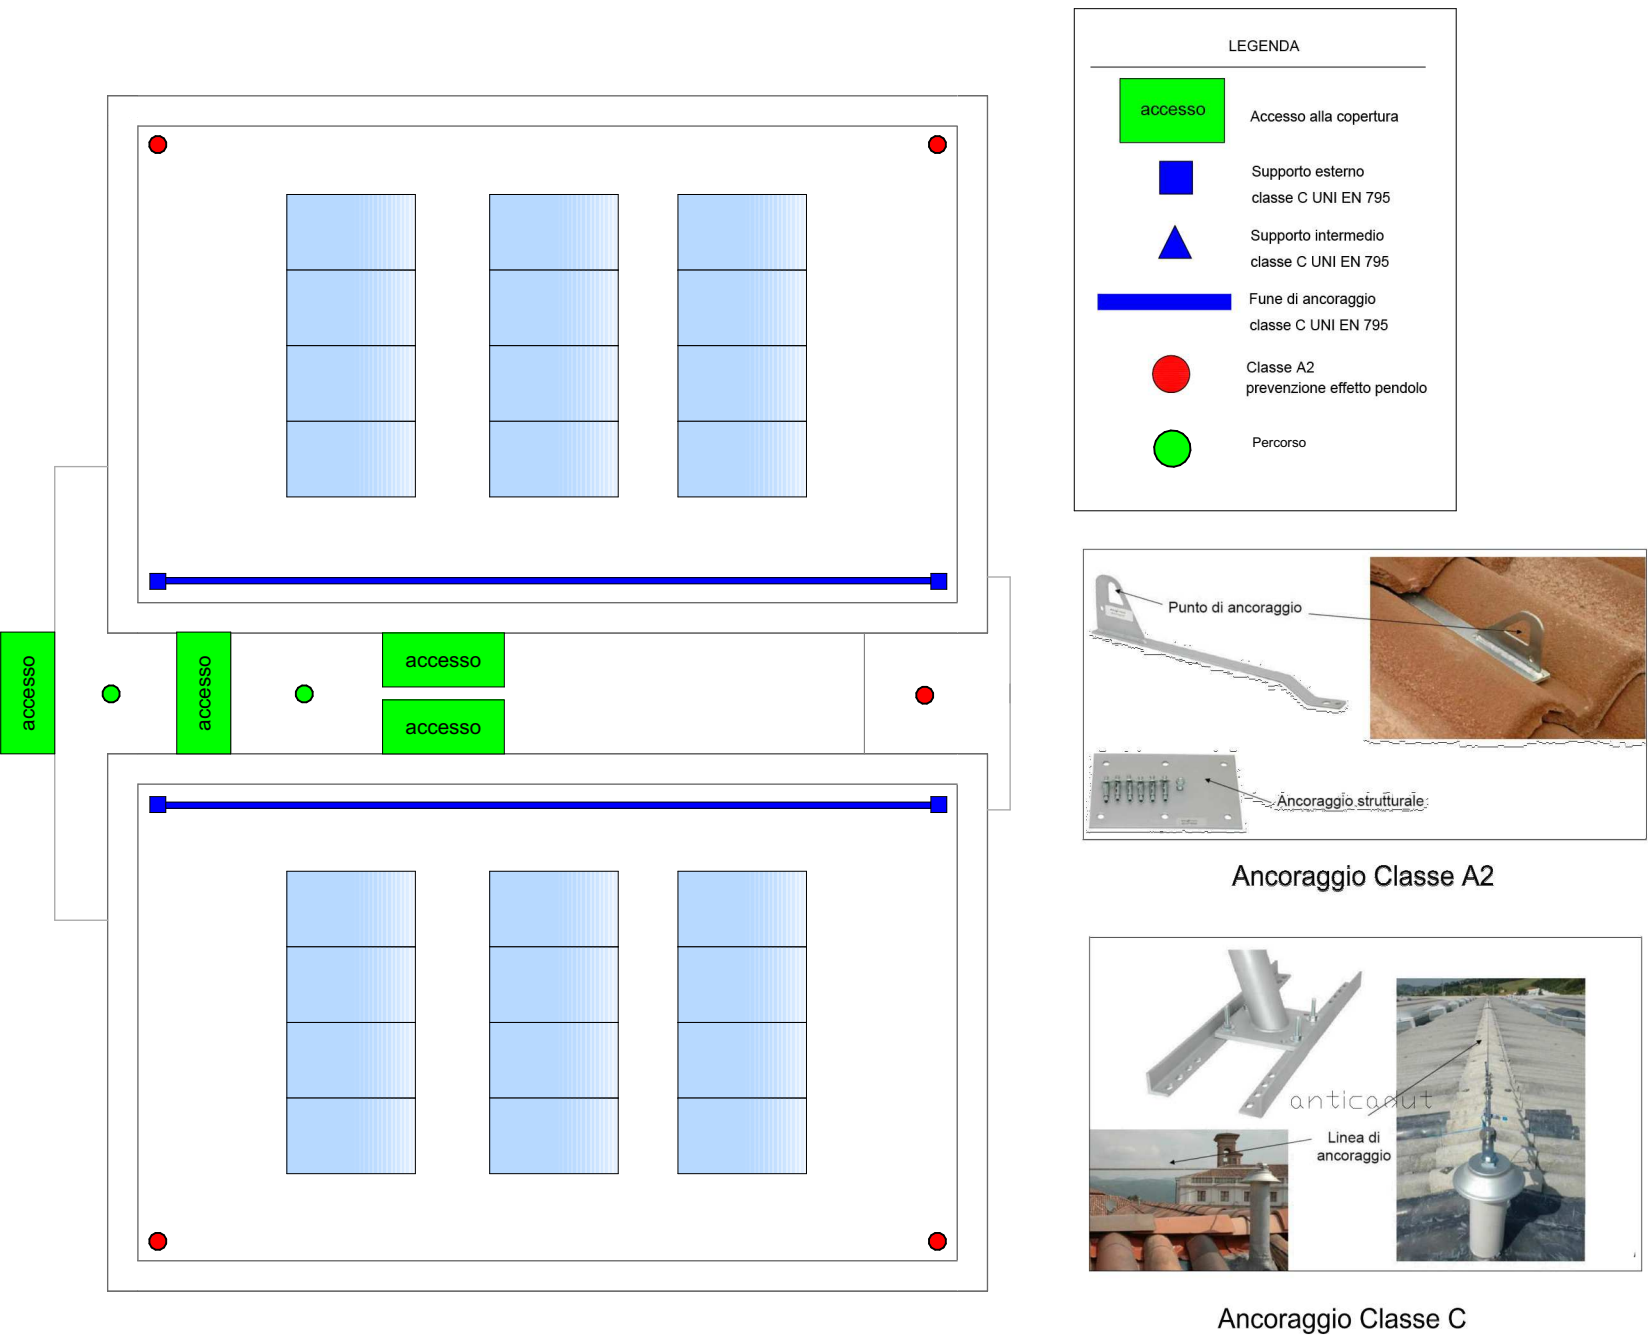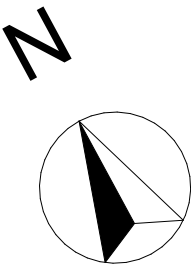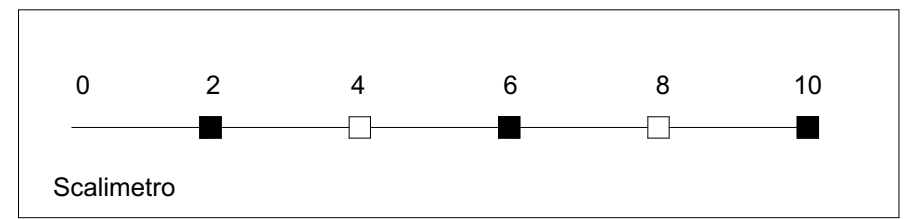


SCHEMA DISPOSITIVI ANTICADUTA

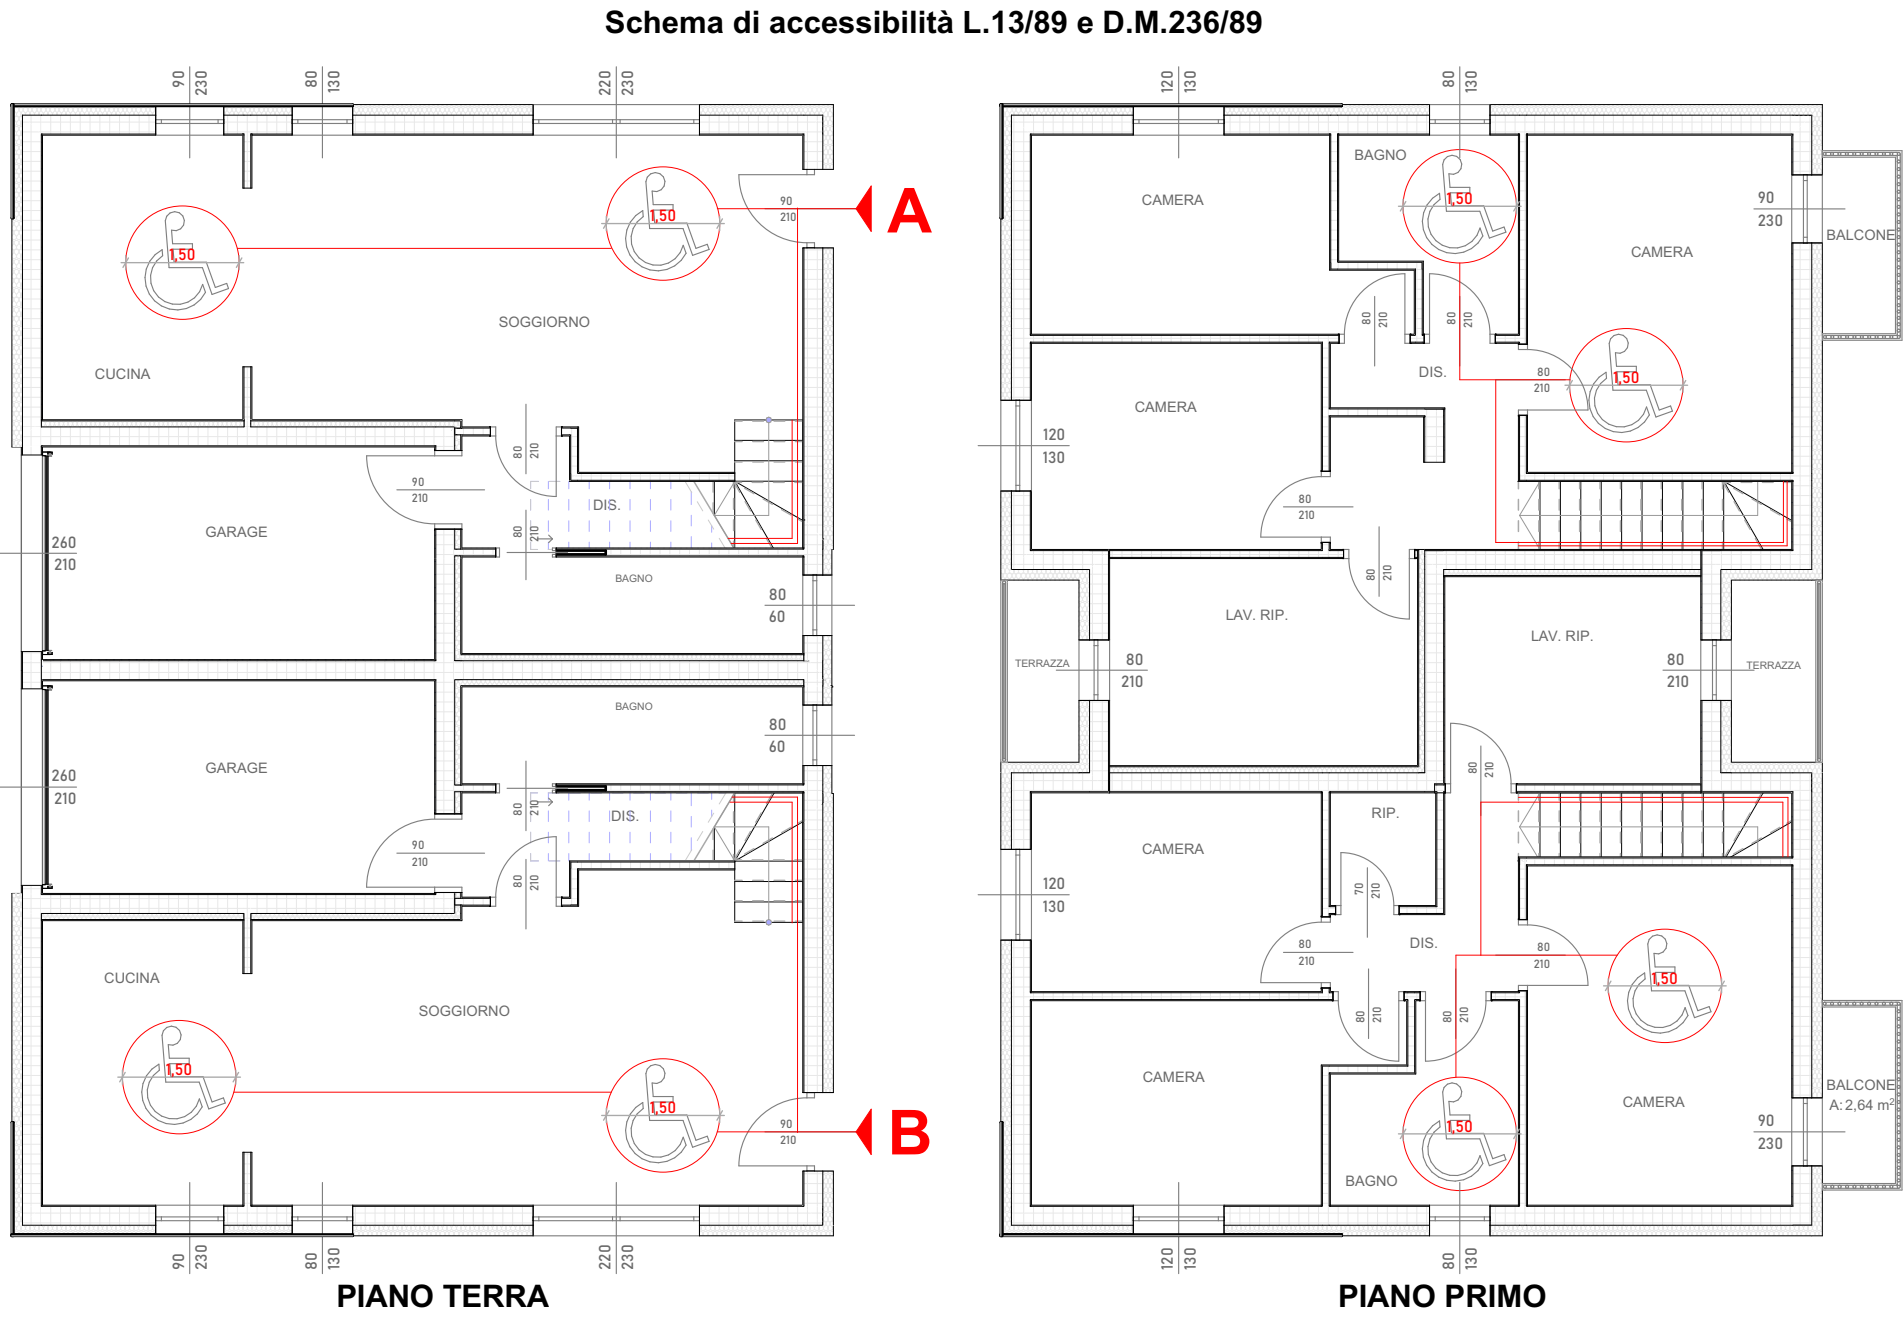

Schema di accessibilità L.13/89 e D.M.236/89

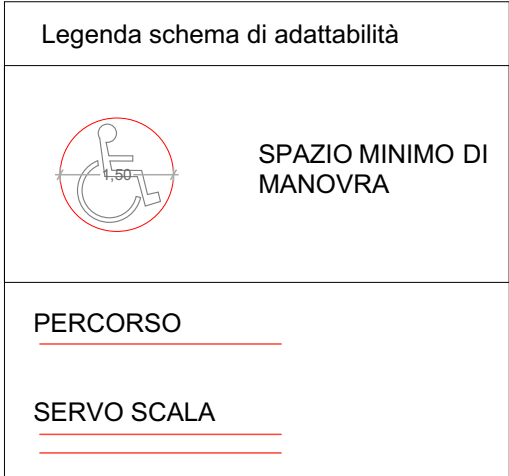


Legenda schema di adattabilità

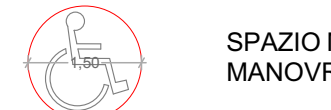

SPAZIO MINIMO DI
MANOVRA

PERCORSO

SERVO SCALA

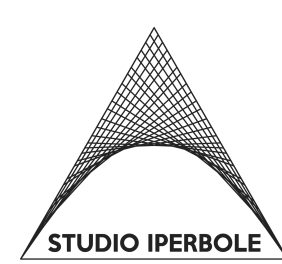

Committente:
Fiam s.r.l.

Lotto 4B, "AT05 - Via Gramsci", Bagnolo Mella (BS)

Nuova costruzione

Oggetto tavola: PROGETTO
PIANTE PIANO: TERRA, PRIMO, COPERTURA
SEZIONE: AA, BB
PIANTE SU SNR
DETTAGLIO NODI COSTRUTTIVI
SCHEMI: DISPOSITIVI ANTICADUTA, ACCESSIBILITÀ
L.13/89 E D.M.236/89

Tecnico:
Ing. Gianluca Brescia

Scala
1/100 - 1/10
Data
Febbraio 2024
File
LOTTO 4B.pln
Disegnatore
ML

Revisioni



tav.
02