


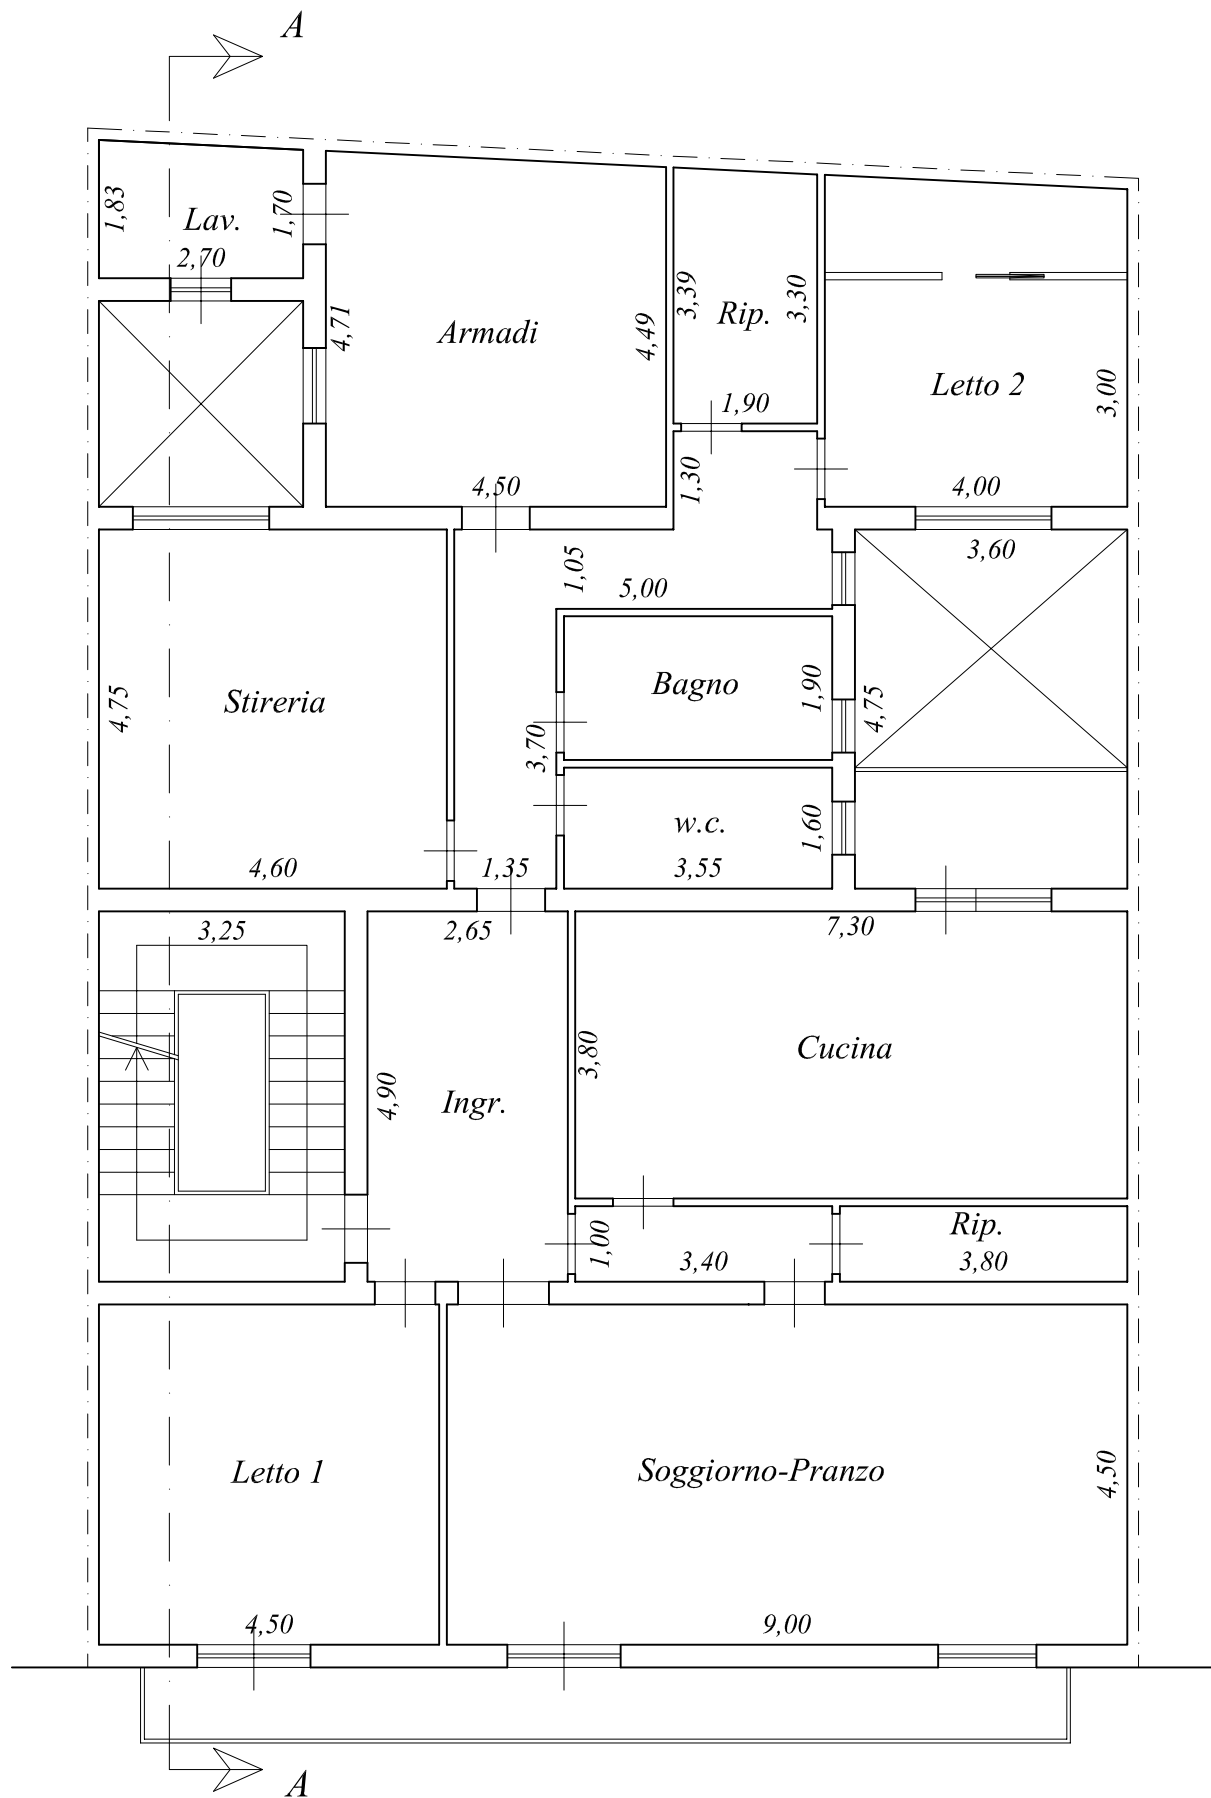

*Pianta Piano Primo*

*scala 1:100*