

PIANTA PIANO TERRA scala 1:100


Piano terra	mq 105,00
Box	mq 33,15
Locale tecnico	mq 6,60
Marciapiedi + portico	mq 46,00
Giardino privato	mq 222,00

Euro 458.000,00


frazionamento, accatastamento ed allacciamenti 1,20%



Villa 4- Via Brianza Cozziate MB - OPZIONE 1  
 Residenza "Le ville nel parco 2"

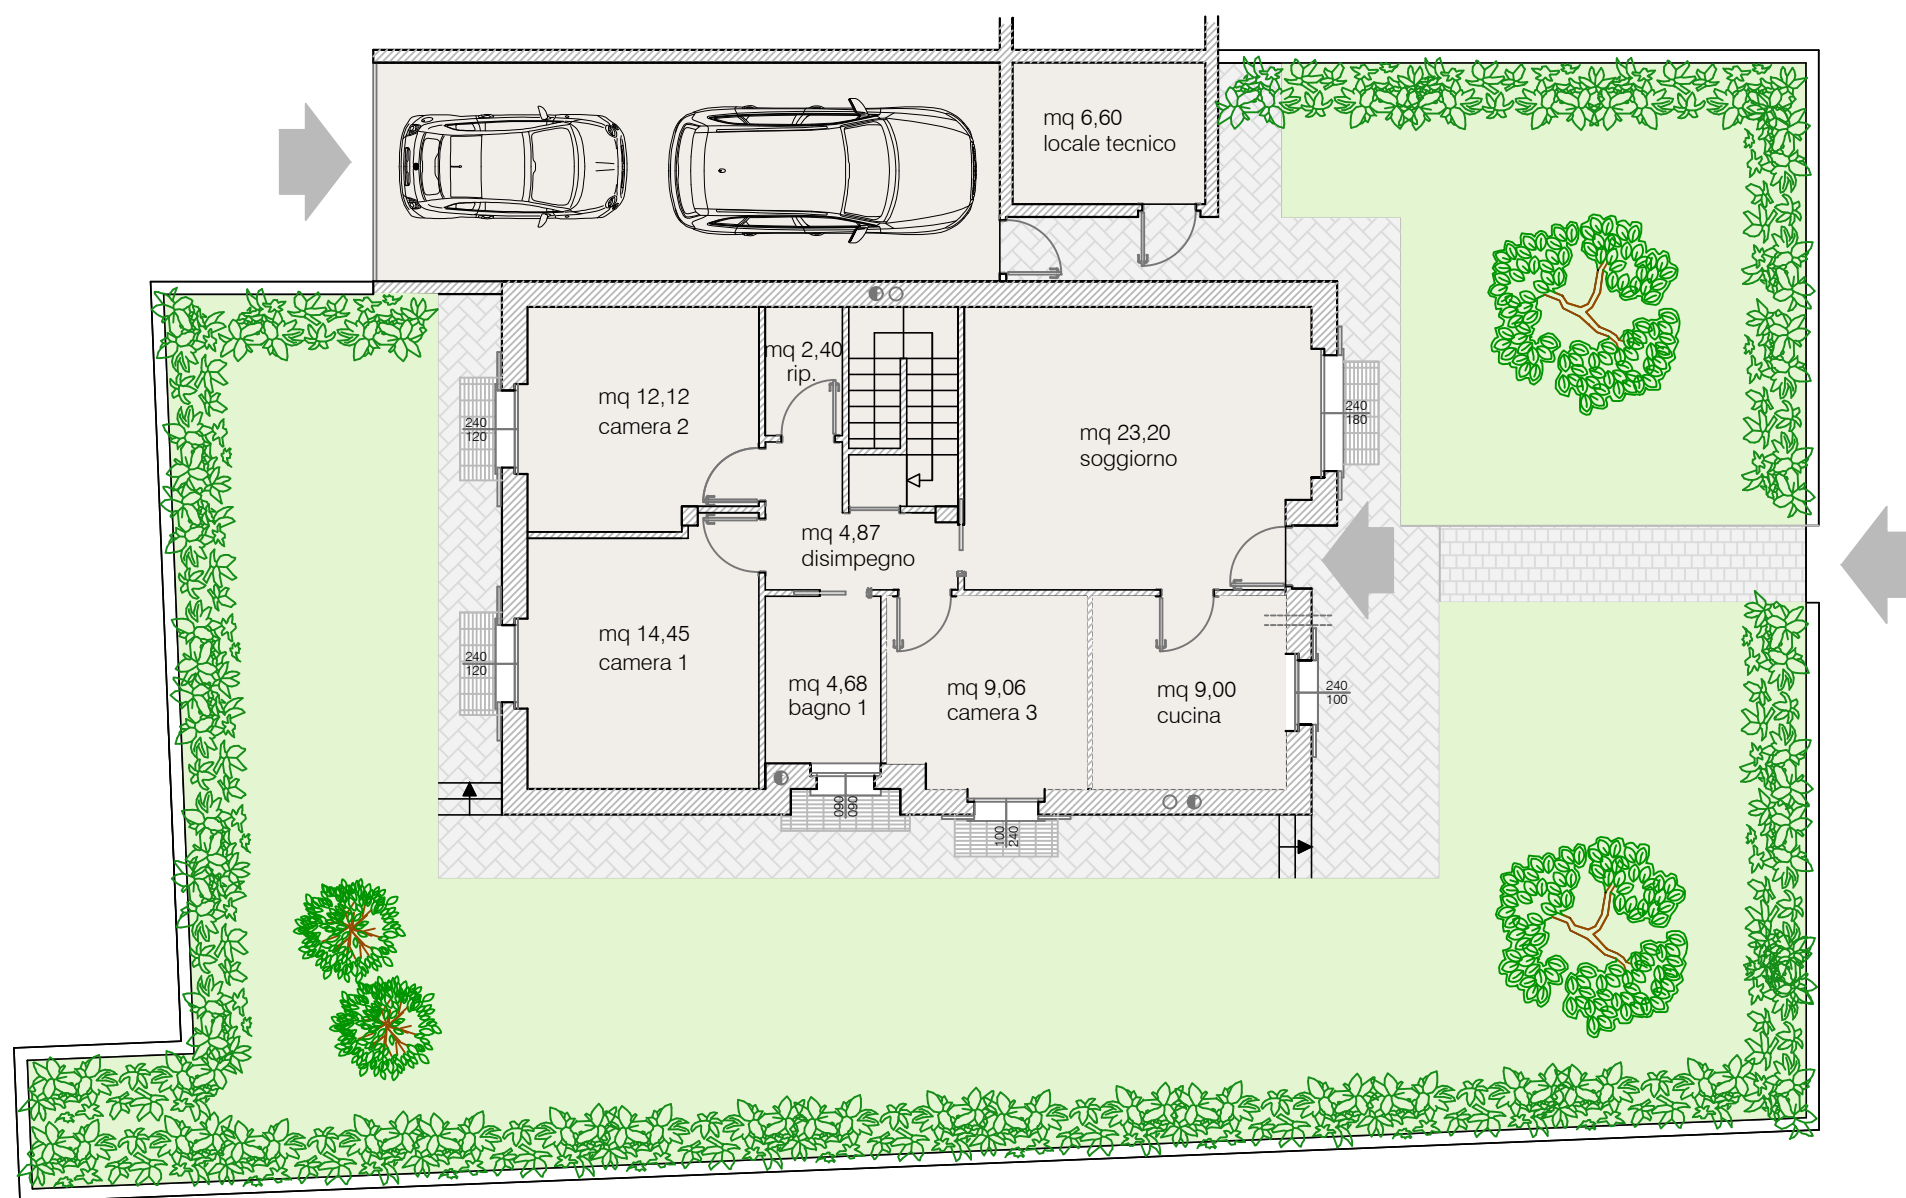

PIANTA PIANO TERRA

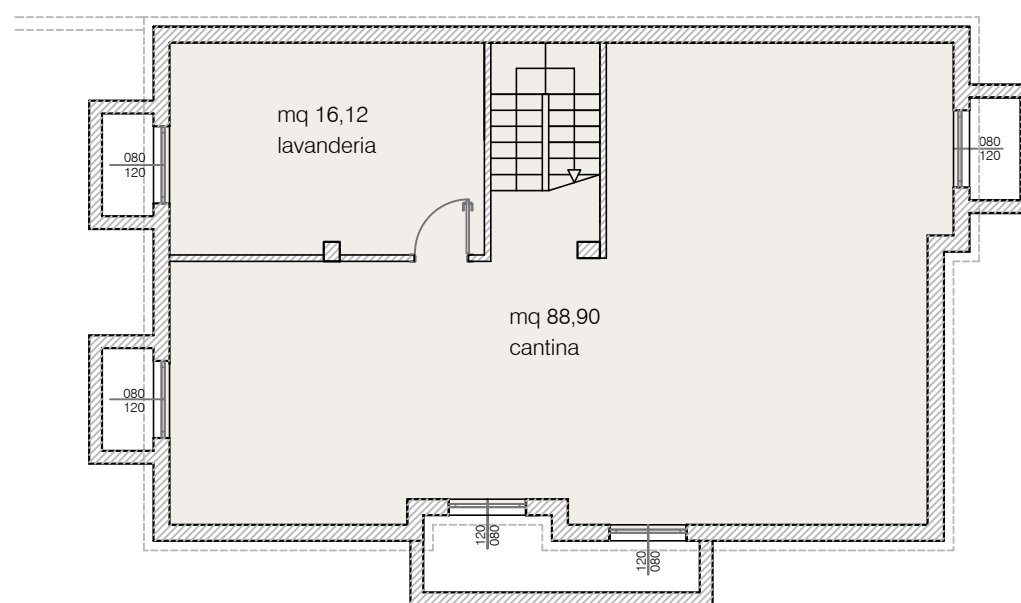

PIANTA PIANO INTERRATO

Piano interrato	mq 105,00
Piano terra	mq 105,00
Box	mq 33,15
Locale tecnico	mq 6,60
Marciapiedi + portico	mq 46,00
Giardino privato	mq 222,00

Euro 482.000,00

frazionamento, accatastamento ed allacciamenti 1,20%

OPZIONE 2  
Villa 4- Via Brianza Coaliare MB -  
Residenza "Le ville nel parco 2"