




Denunciazione protocollo n. C16556565 del 06/12/2015

Scheda n. 1 Scala 1:200 Subalterno: 12 Prov. Catania N. 65575

PIANTA PIANO I°
h=3.00m

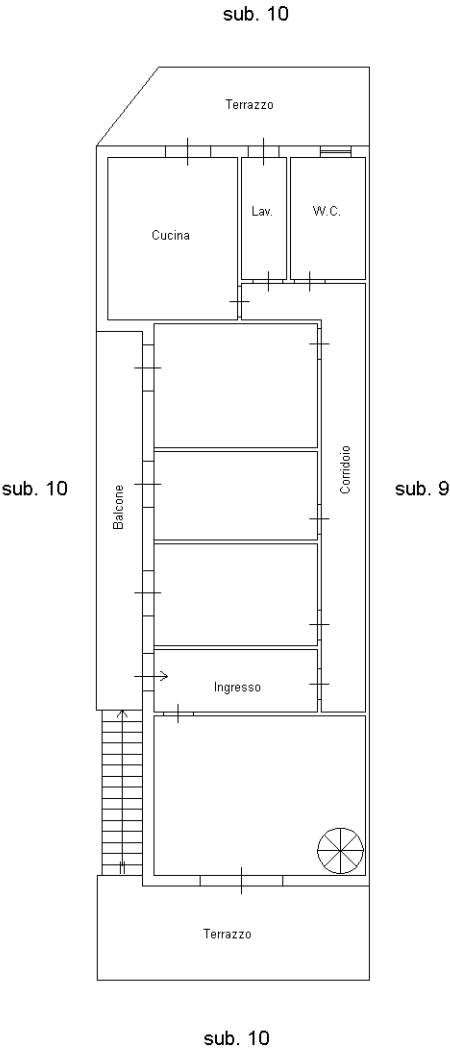

PIANTA PIANO II°

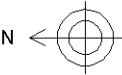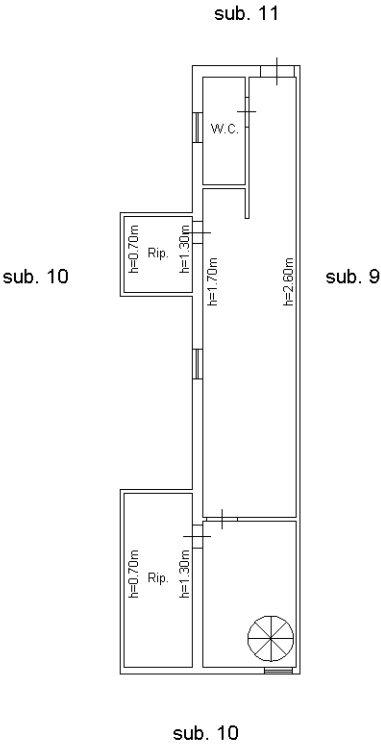

Catasto dei Fabbricati - Situazione al 27/04/2015 - Comune di TREMESTIERI ETNEO (L.369) - < Foglio: 2 - Particella: 509 - Subalterno: 12 >
VIA ETNEA n. 570 piano: T-1-2;

Ultima planimetria in atti

Co. n. 1

10 metri