


Pianta Piano Copertura
(situazione di progetto)

+3,50

Viale Ozita

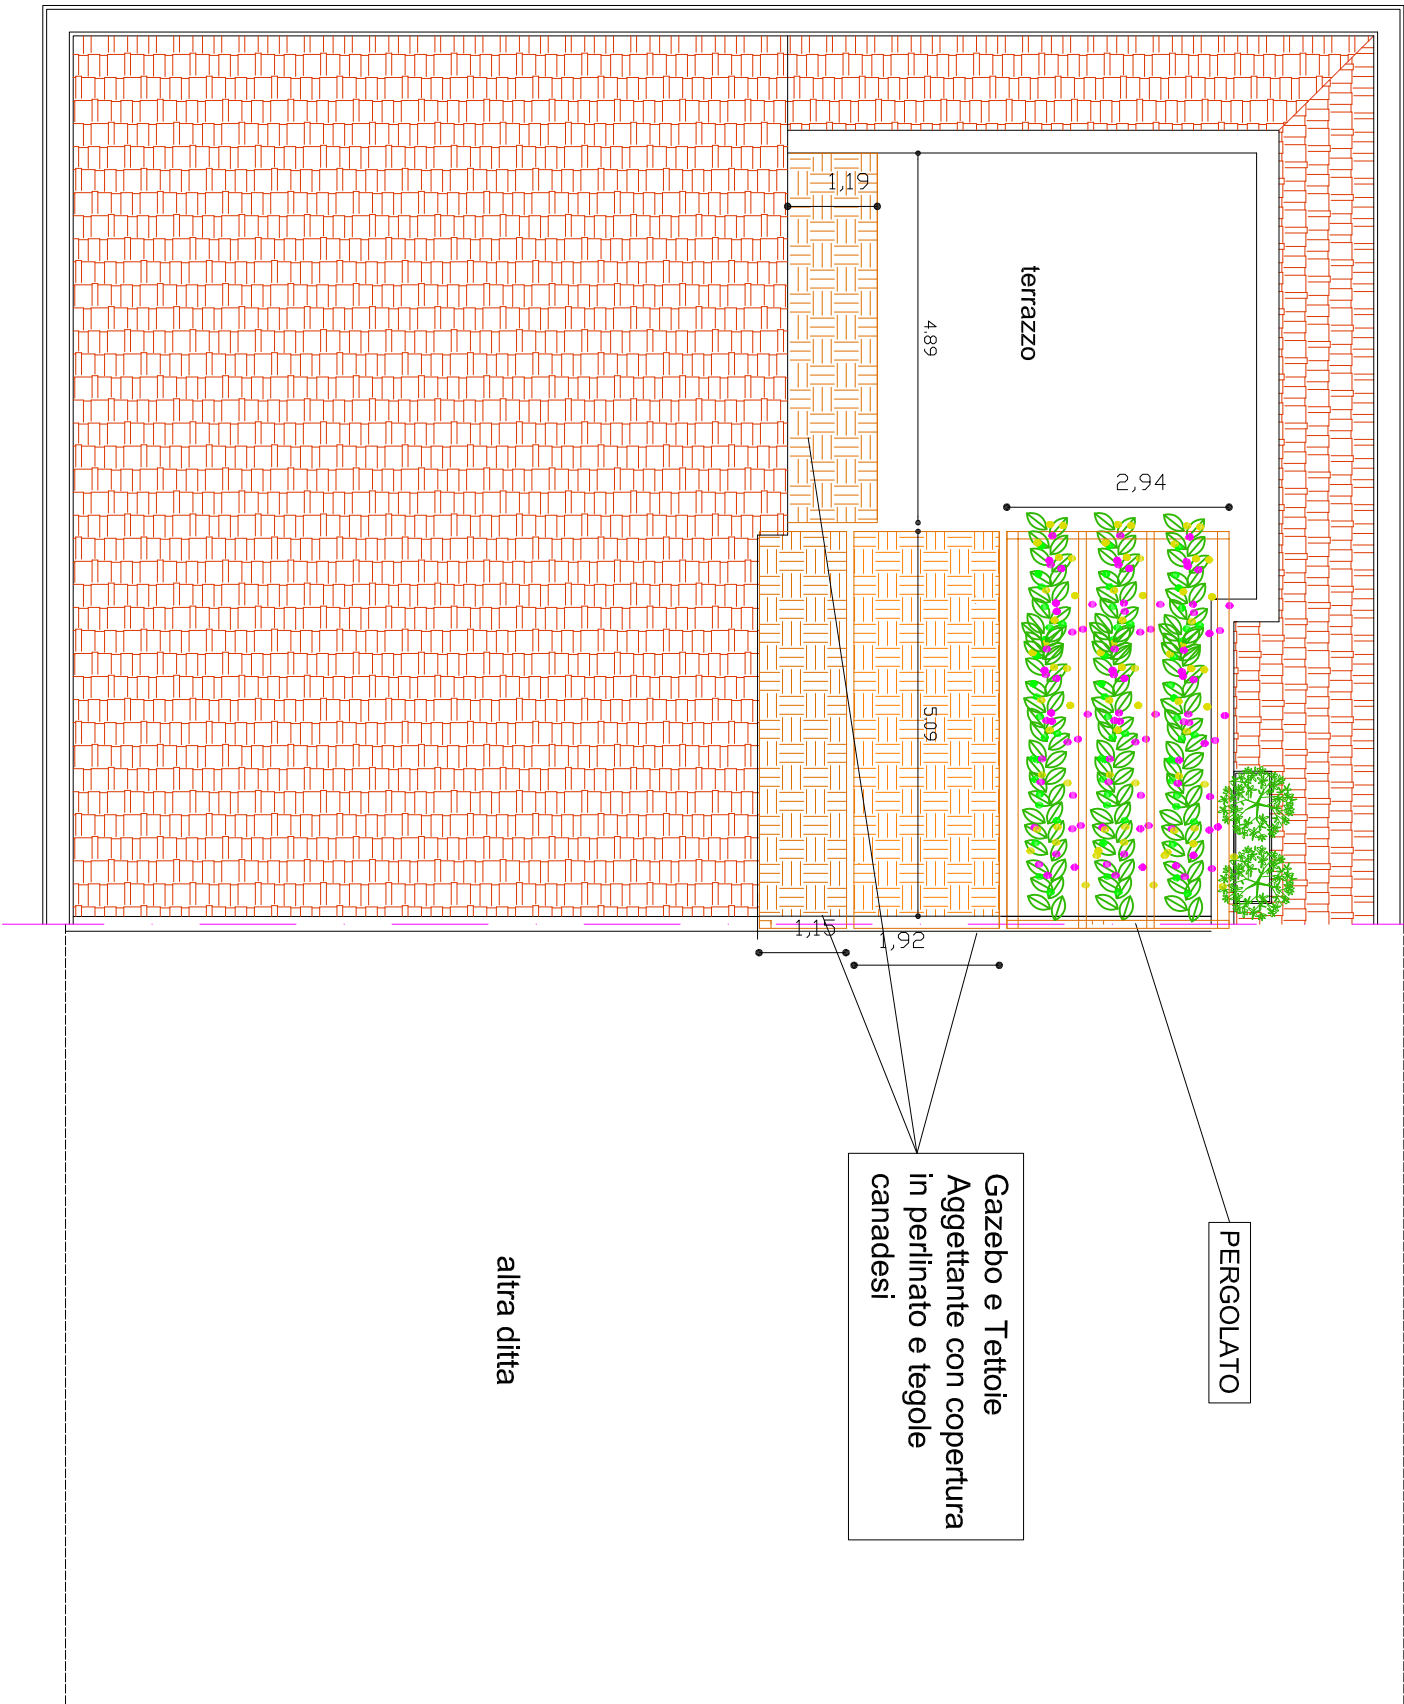

scala 1:100

