




Pianta Piano Interrato in variante
- Scala 1:100 -

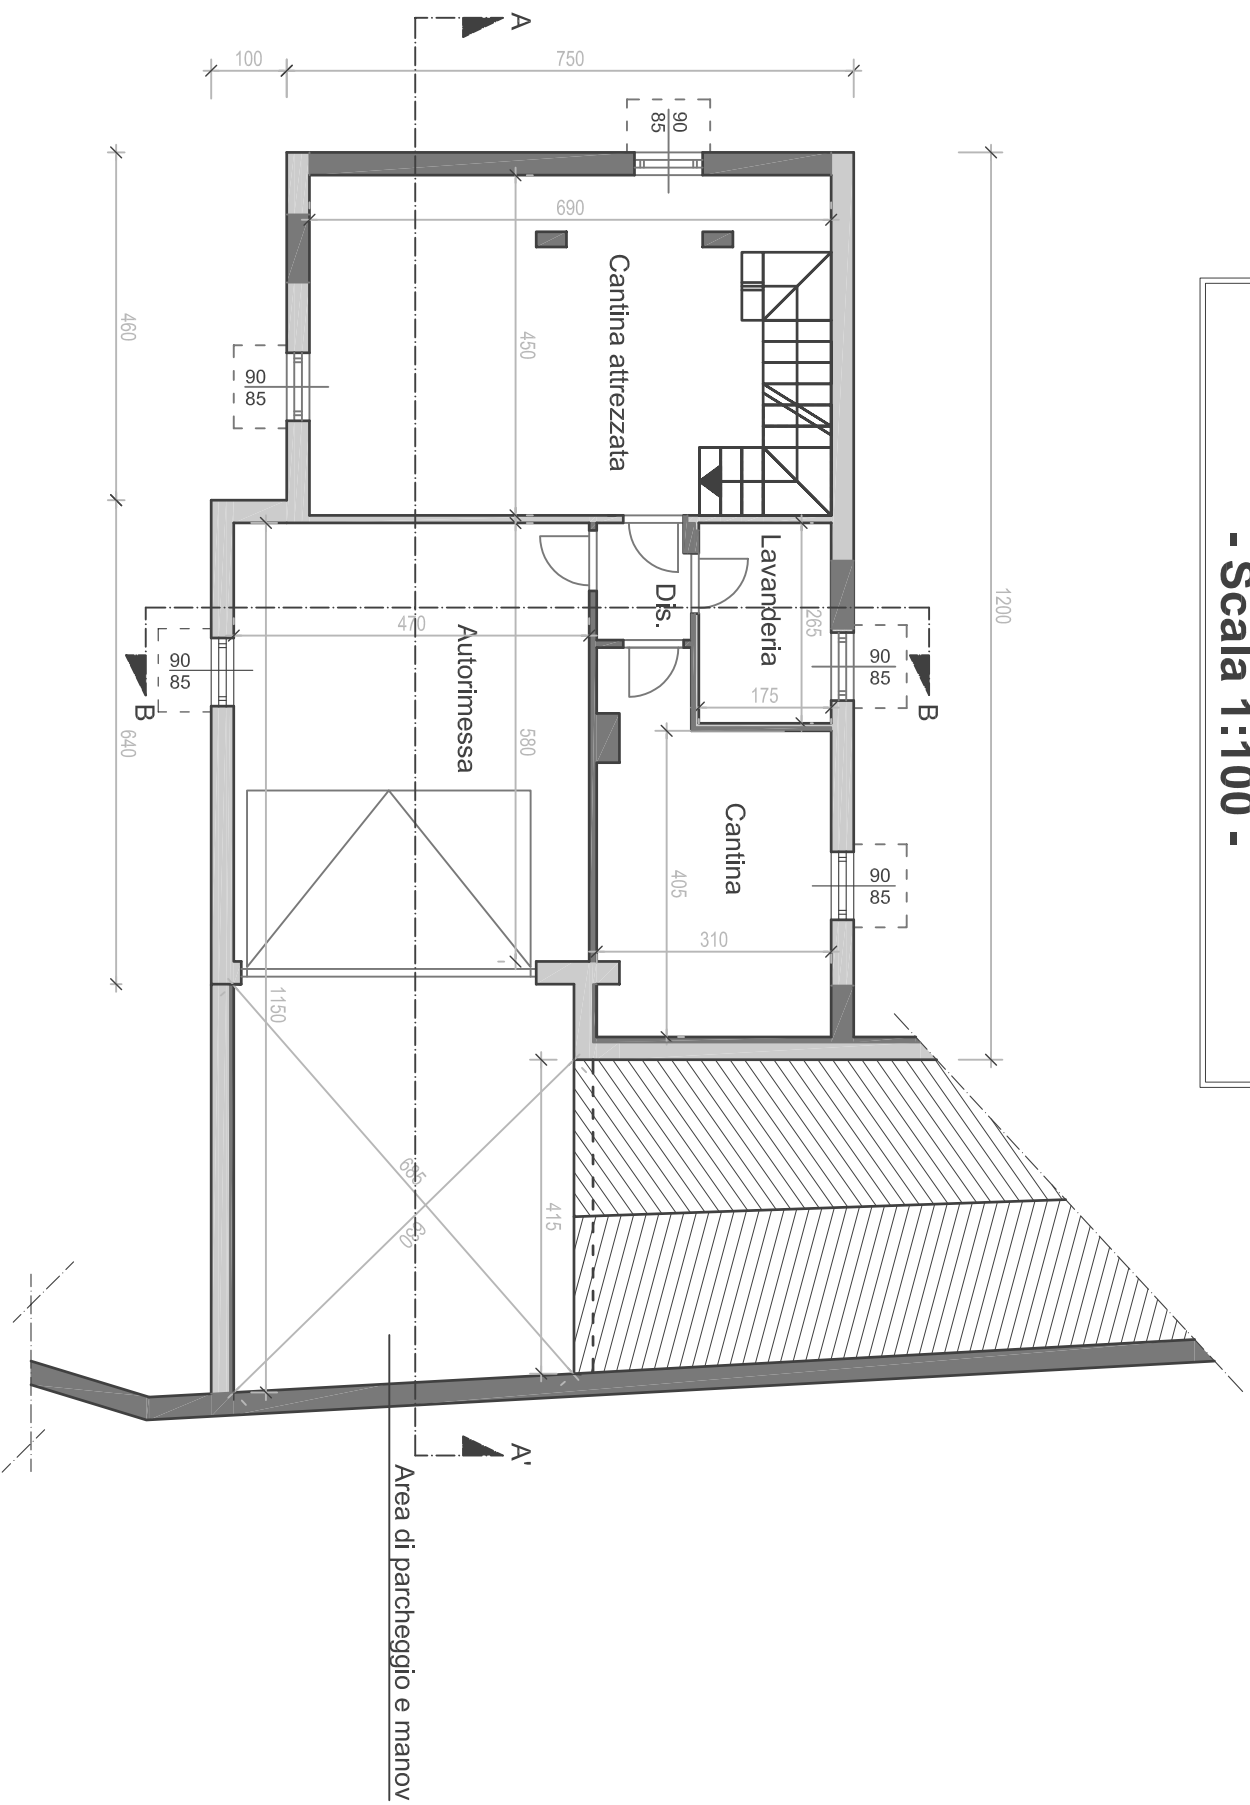


Pianta Piano Sottotetto in variante
- Scala 1:100 -

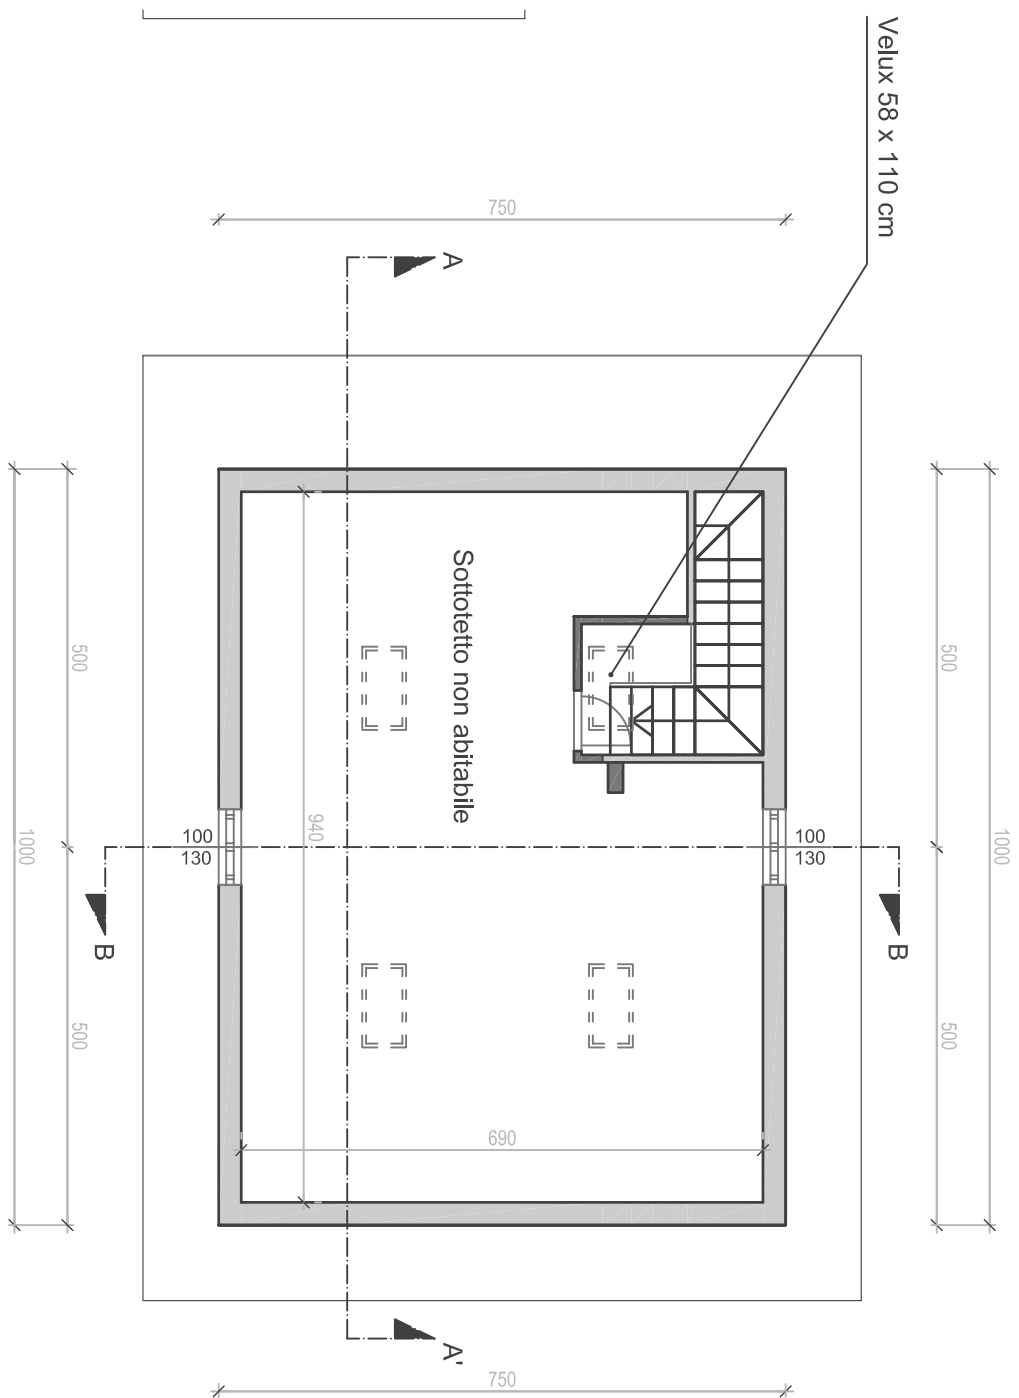


Pianta Piano Terreno in variante
- Scala 1:100 -

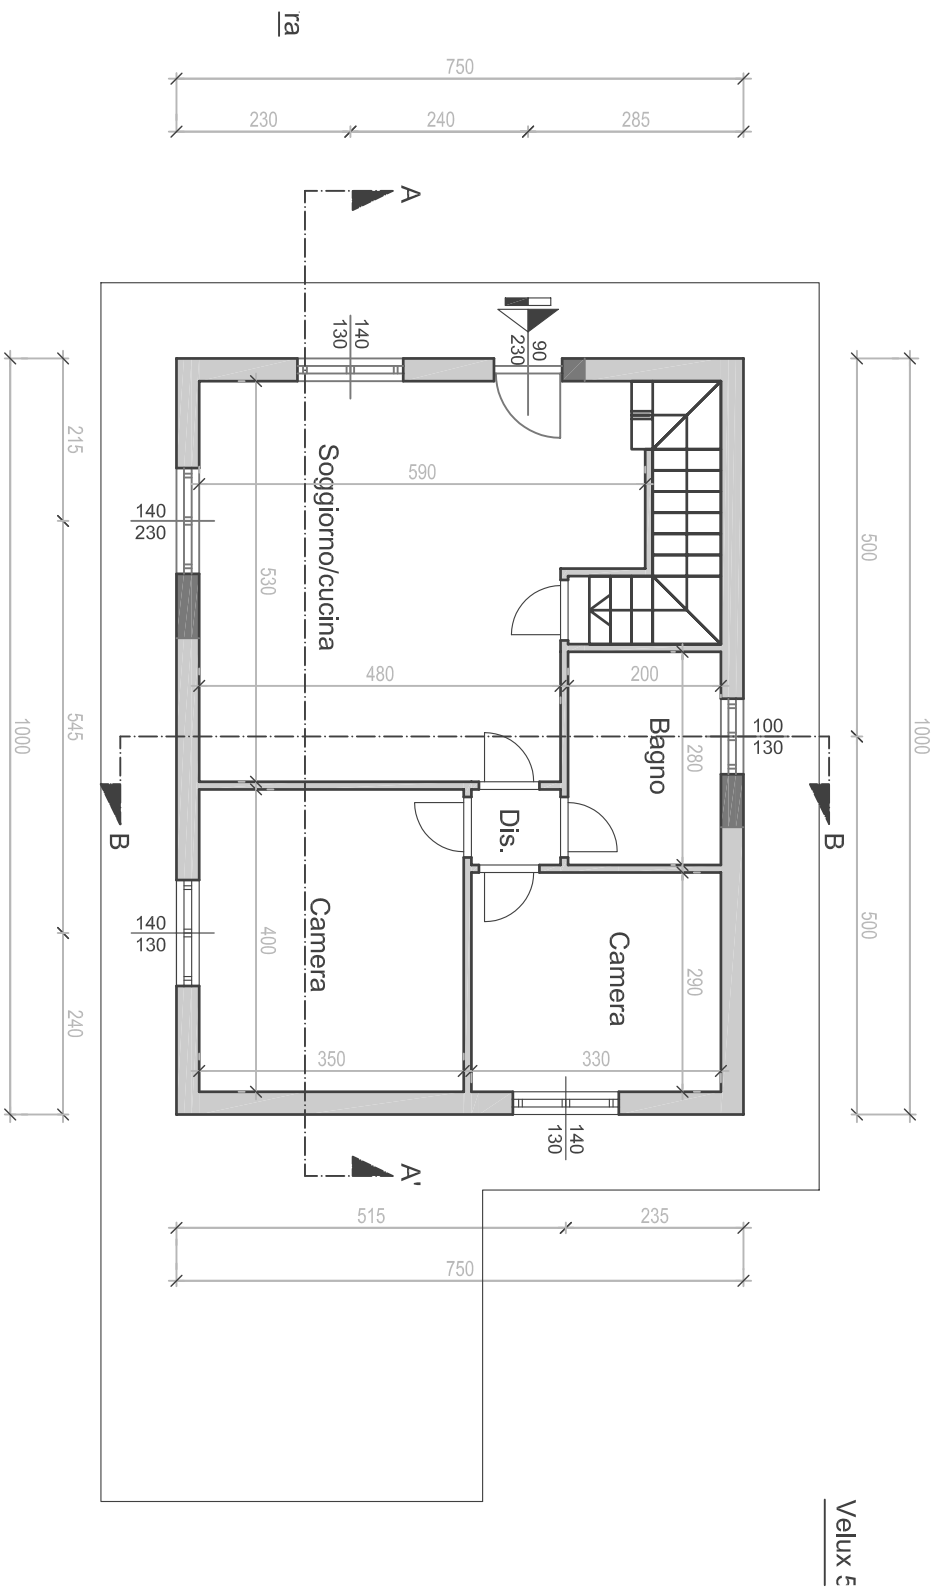


PROSPETTO NORD in variante
- Scala 1:100 -

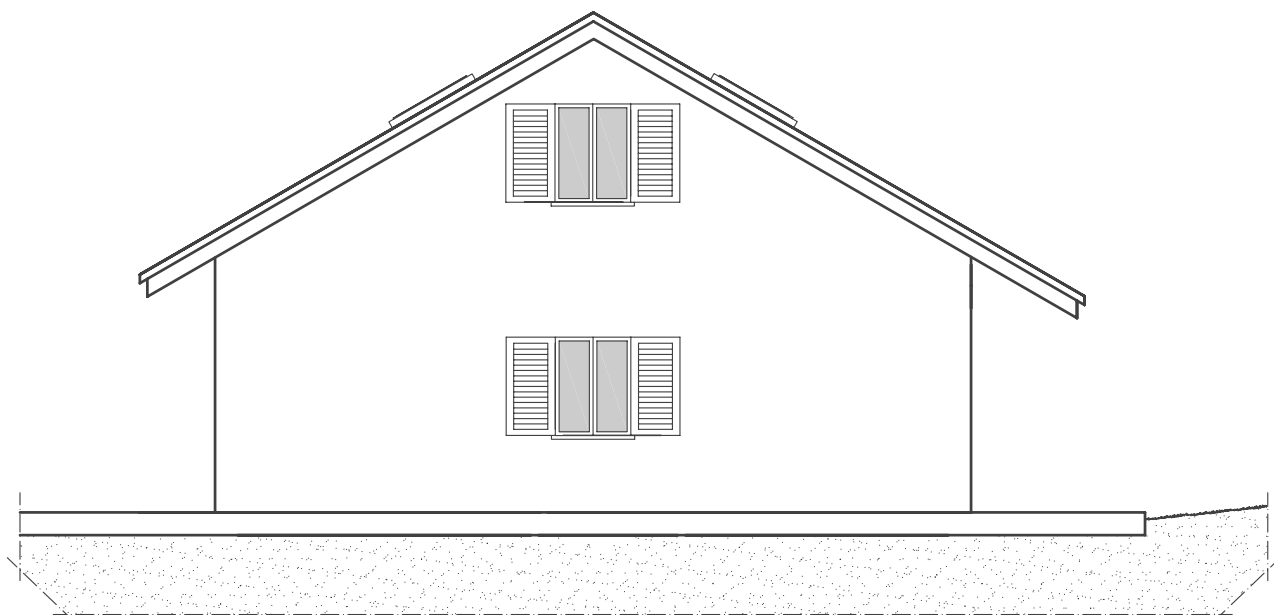


PROSPETTO SUD in variante
- Scala 1:100 -

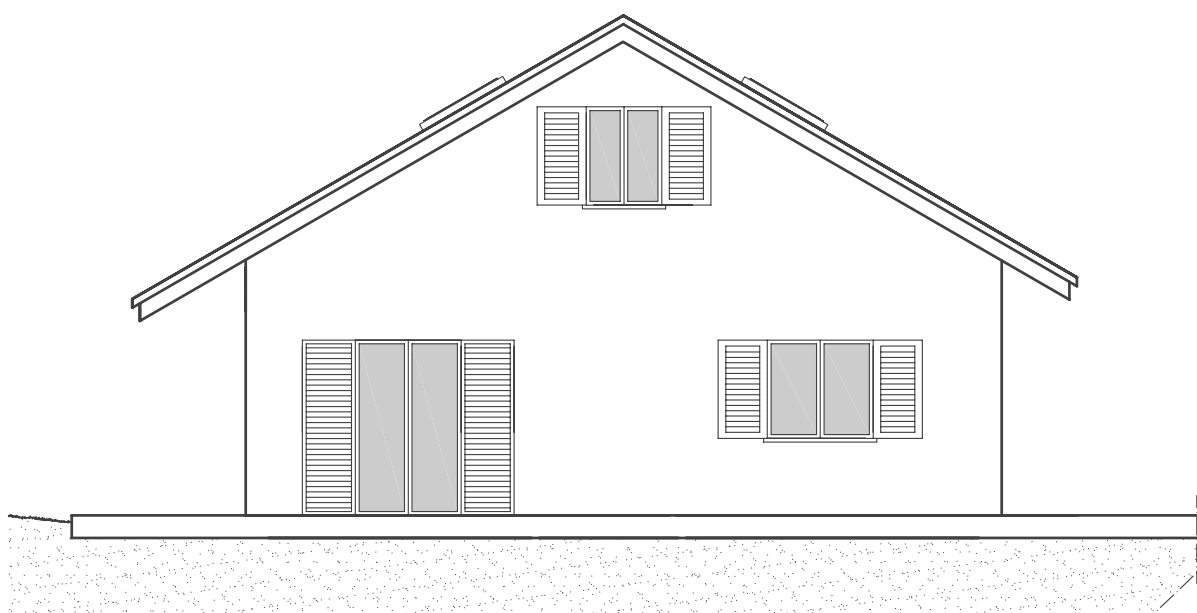

PROSPETTO EST in variante
- Scala 1:100 -

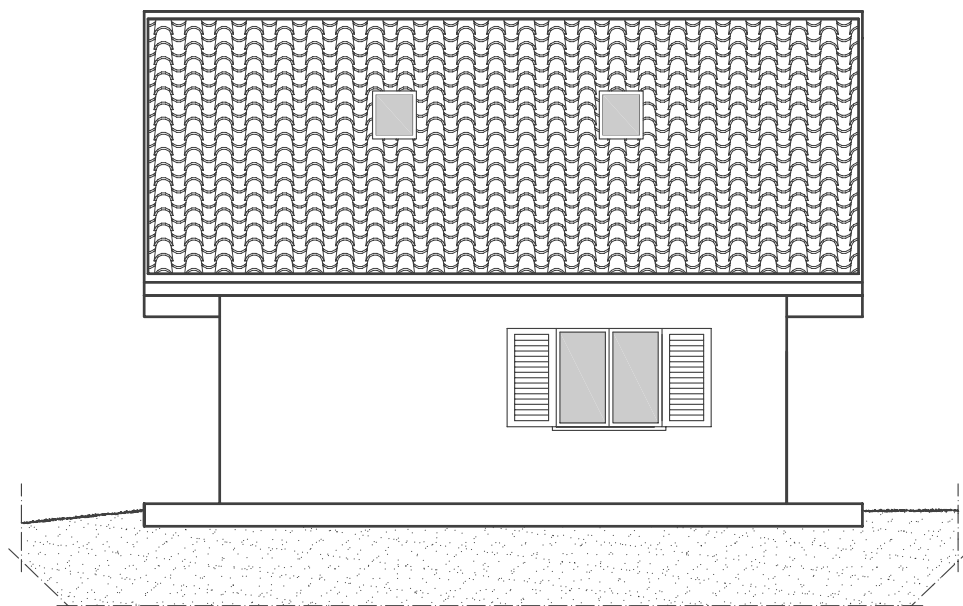

PROSPETTO OVEST in variante
- Scala 1:100 -

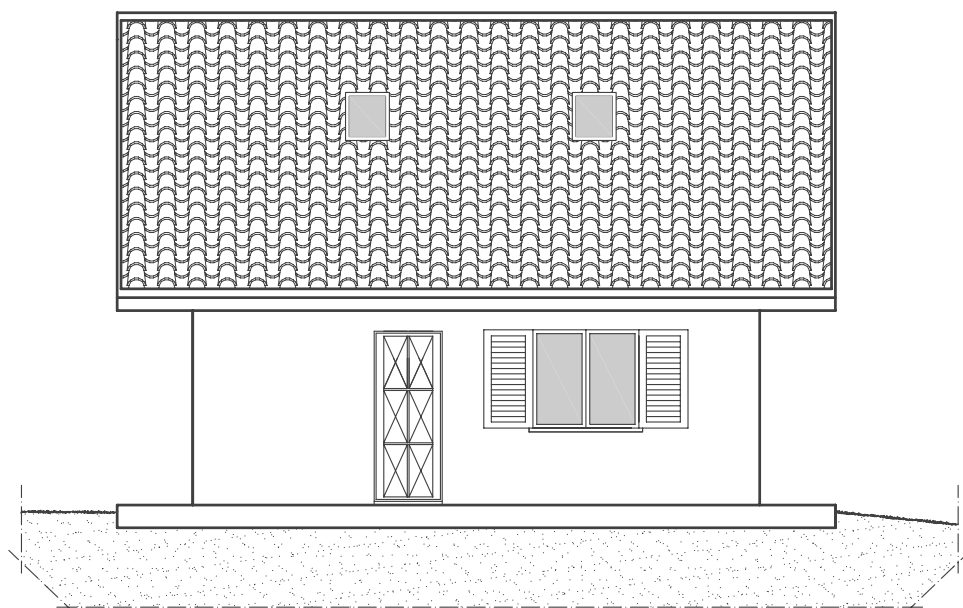

Sezione A/A' in variante
- Scala 1:100 -

