


**Agenzia del Territorio
CATASTO FABBRICATI
Ufficio Provinciale di
Siena**


Dichiarazione protocollo n. SI0005155 del 24/01/2012 Planimetria di u.i.u. in Comune di Poggibonsi Via Modena civ.	
Identificativi Catastali: Sezione: Foglio: 21 Particella: 753 Subalterno: 9	Compilata da: Grusso Nadia Iscritto all'albo: Geometri Prov. Siena N. 1254

Scheda n. 1 Scala 1:200

ESTRATTO DI MAPPA
SCALA 1:1000

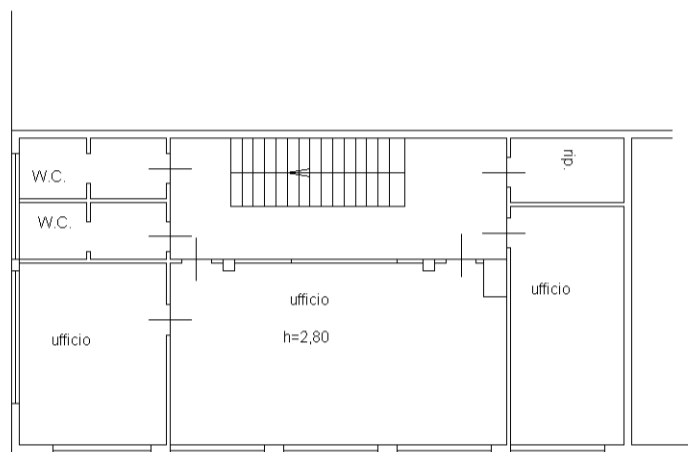

PIANTA PIANO PRIMO

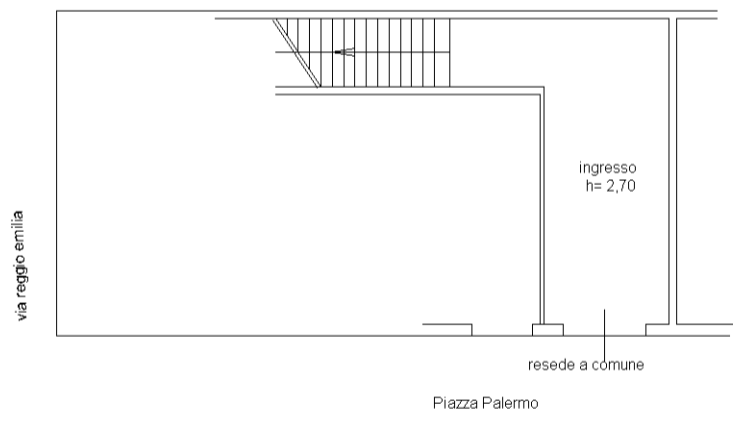

PIANTA PIANO TERRA

