



**NUOVA COSTRUZIONE DI 4 UNITA' RESIDENZIALI INDIPENDENTI
CON AUTORIMESSA E GIARDINO PRIVATO**
Via XX Settembre n. 74
POGGIO RENATICO

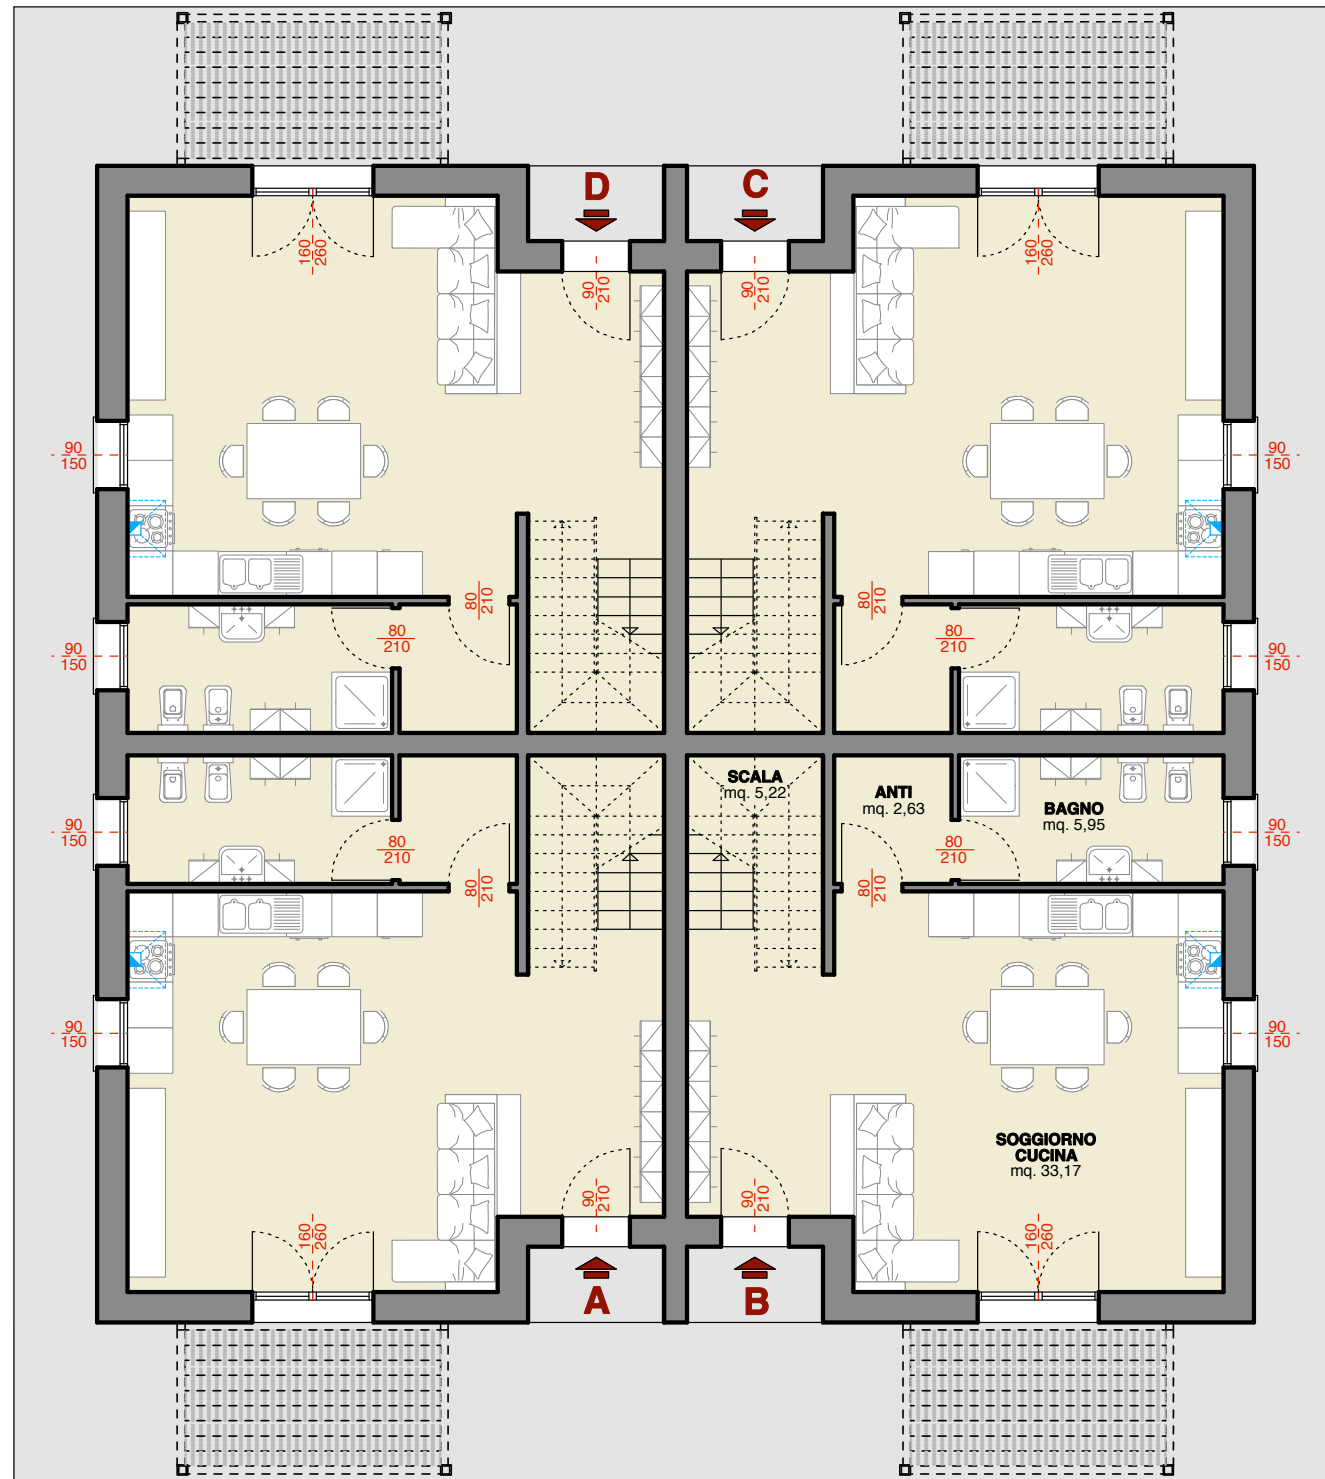

PIANTA PIANO TERRA
Scala 1 : 100

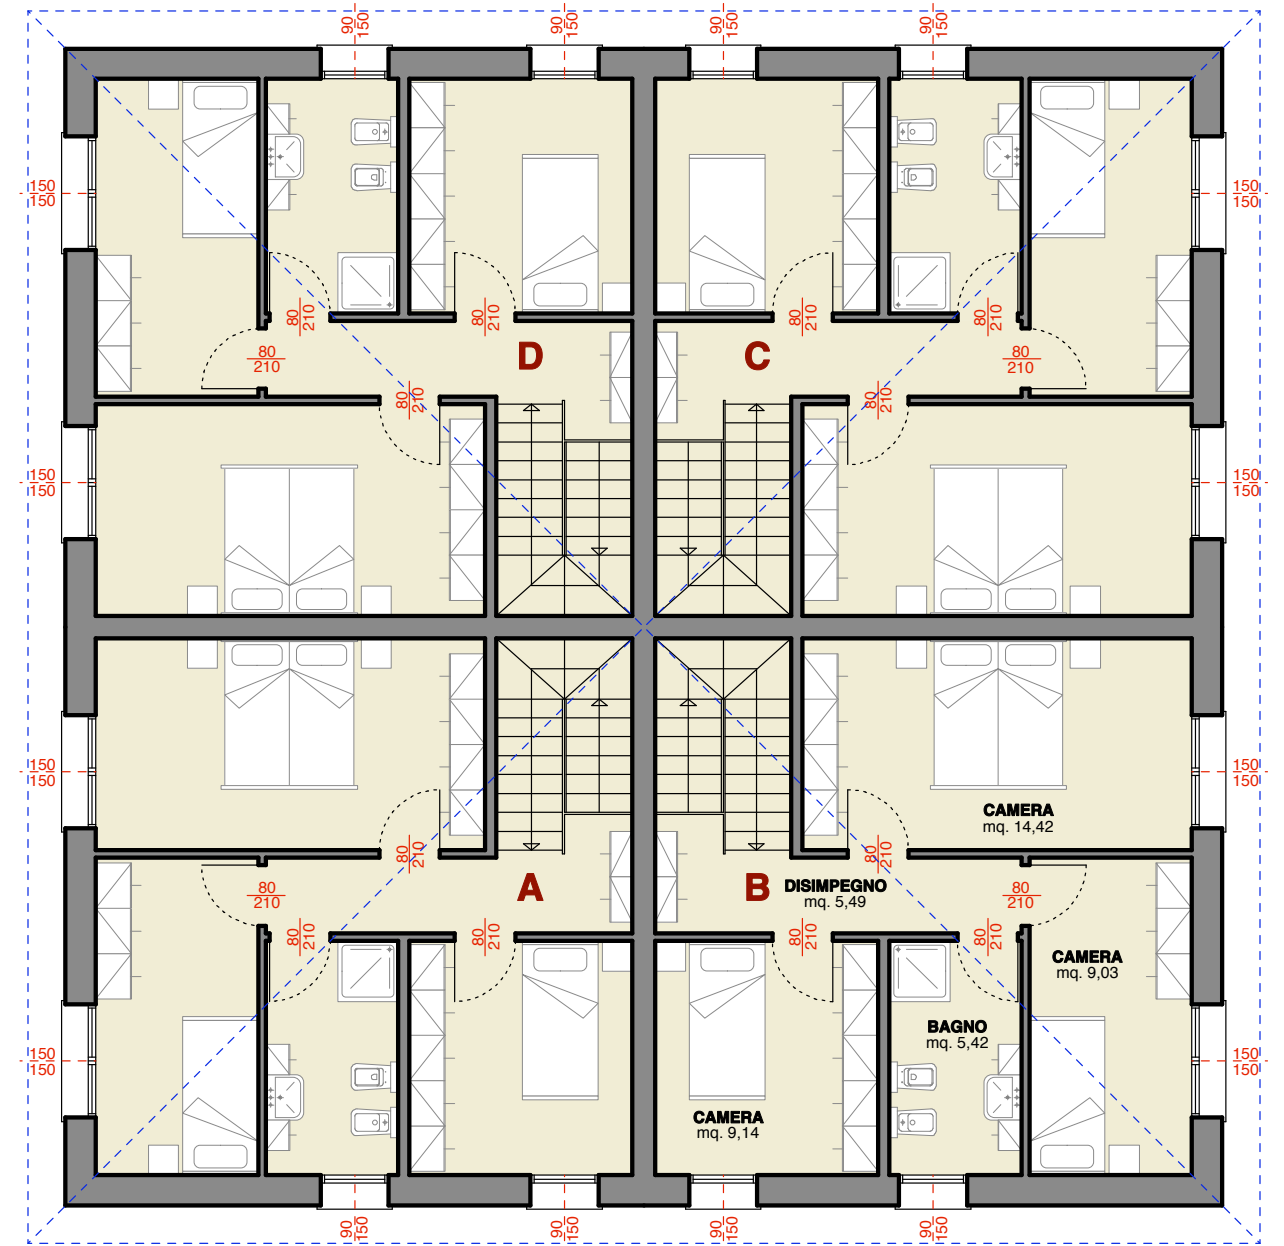

PIANTA PIANO PRIMO
Scala 1 : 100

