


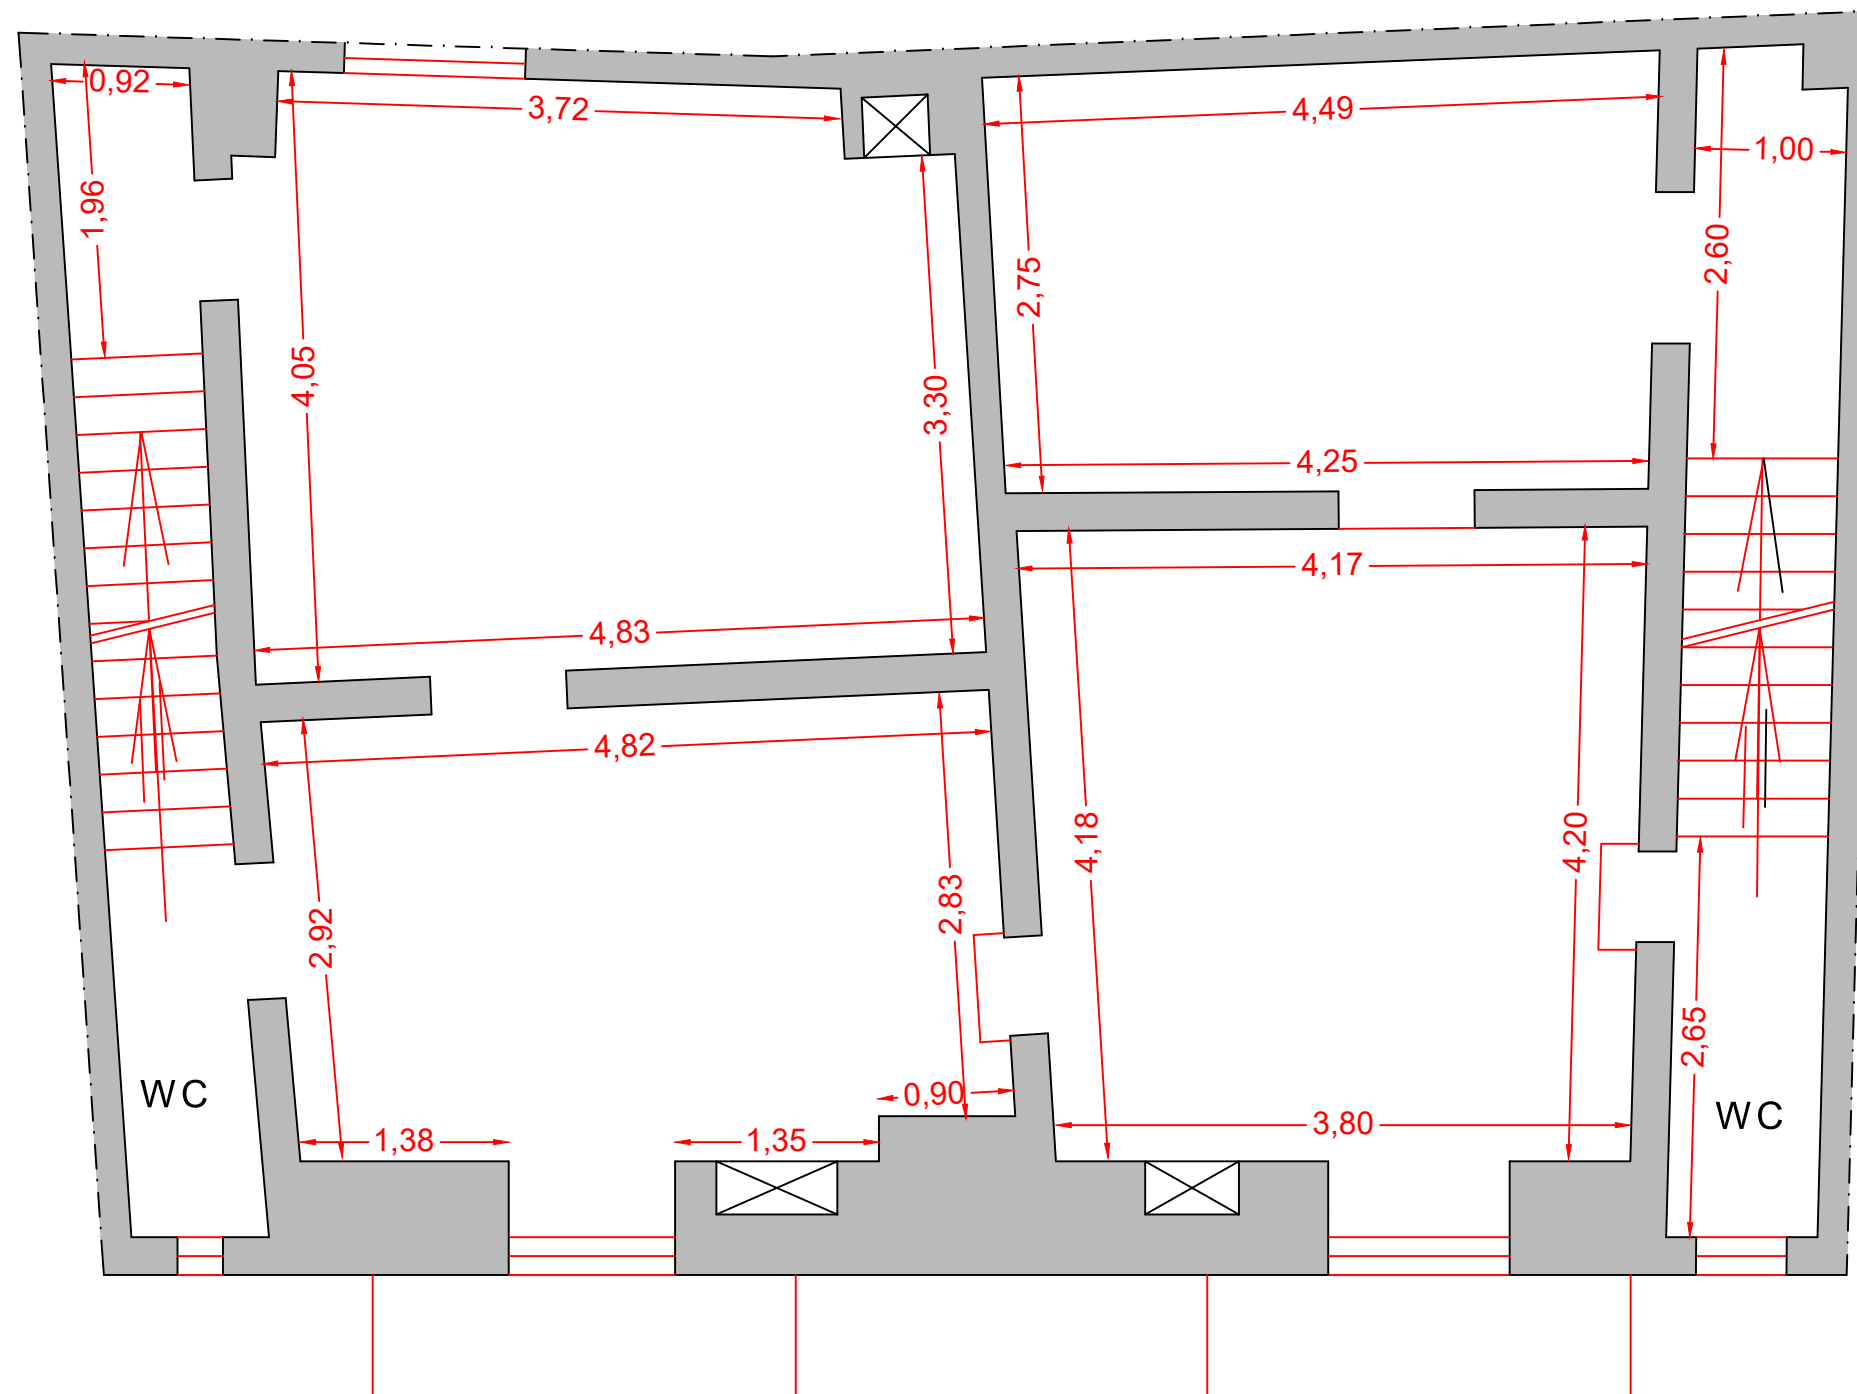

PIAZZA MUNICIPIO
PIANTA PIANO PRIMO Scala 1:50
VARIANTE