


- PLANIMETRIA SUB 5 -

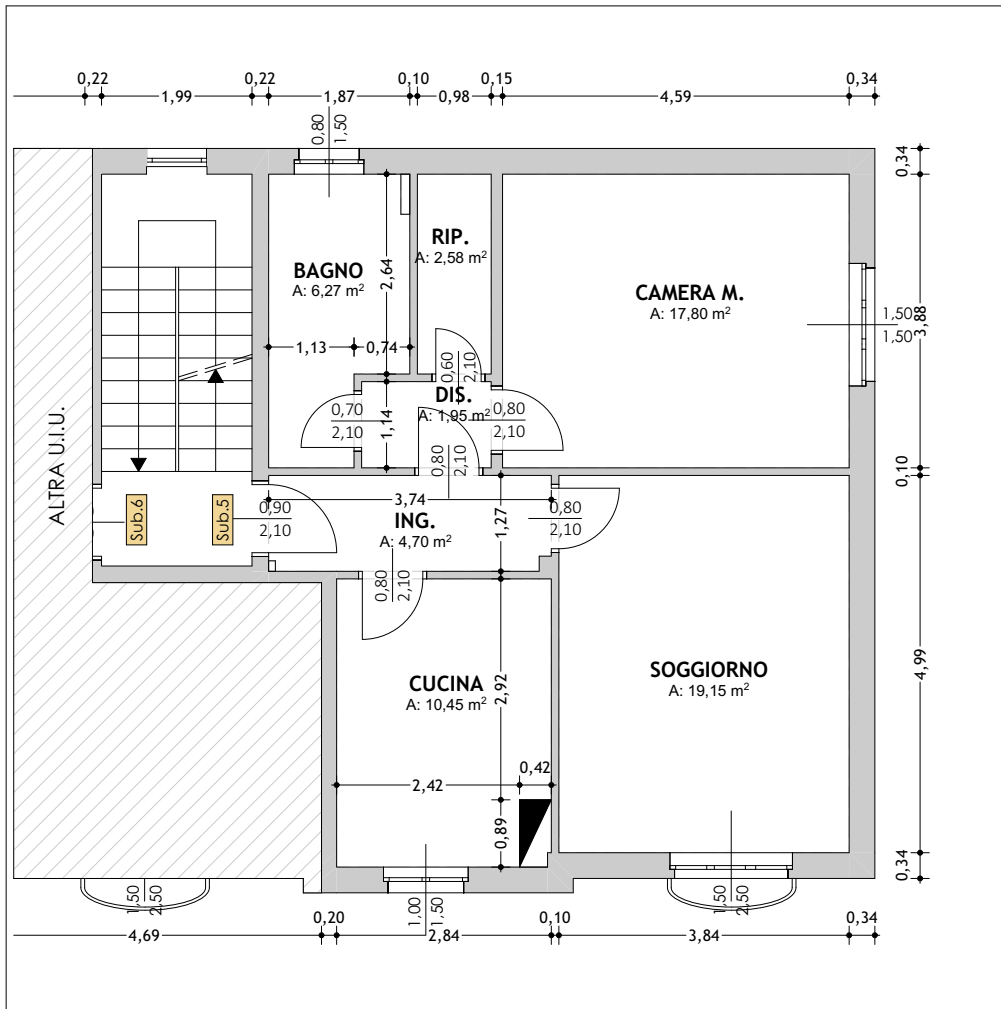

PIANTA PIANO PRIMO

Scala 1:100