

**Agenzia del Territorio**  
**CATASTO FABBRICATI**  
**Ufficio Provinciale di**  
**Padova**

Dichiarazione protocollo n. PD0439828 del 28/10/2011

Planimetria di u.i.u. in Comune di Padova

Via Del Commissario

civ. 32

Identificativi Catastali:

Sezione: G

Foglio: 7

Particella: 1017

Subalterno: 1

Compilata da:  
Marcon Nicola

Iscritto all'albo:  
Geometri

Prov. Padova


N. 2797

Scheda n. 1

Scala 1:200

Via Del Commissario

Particella 382

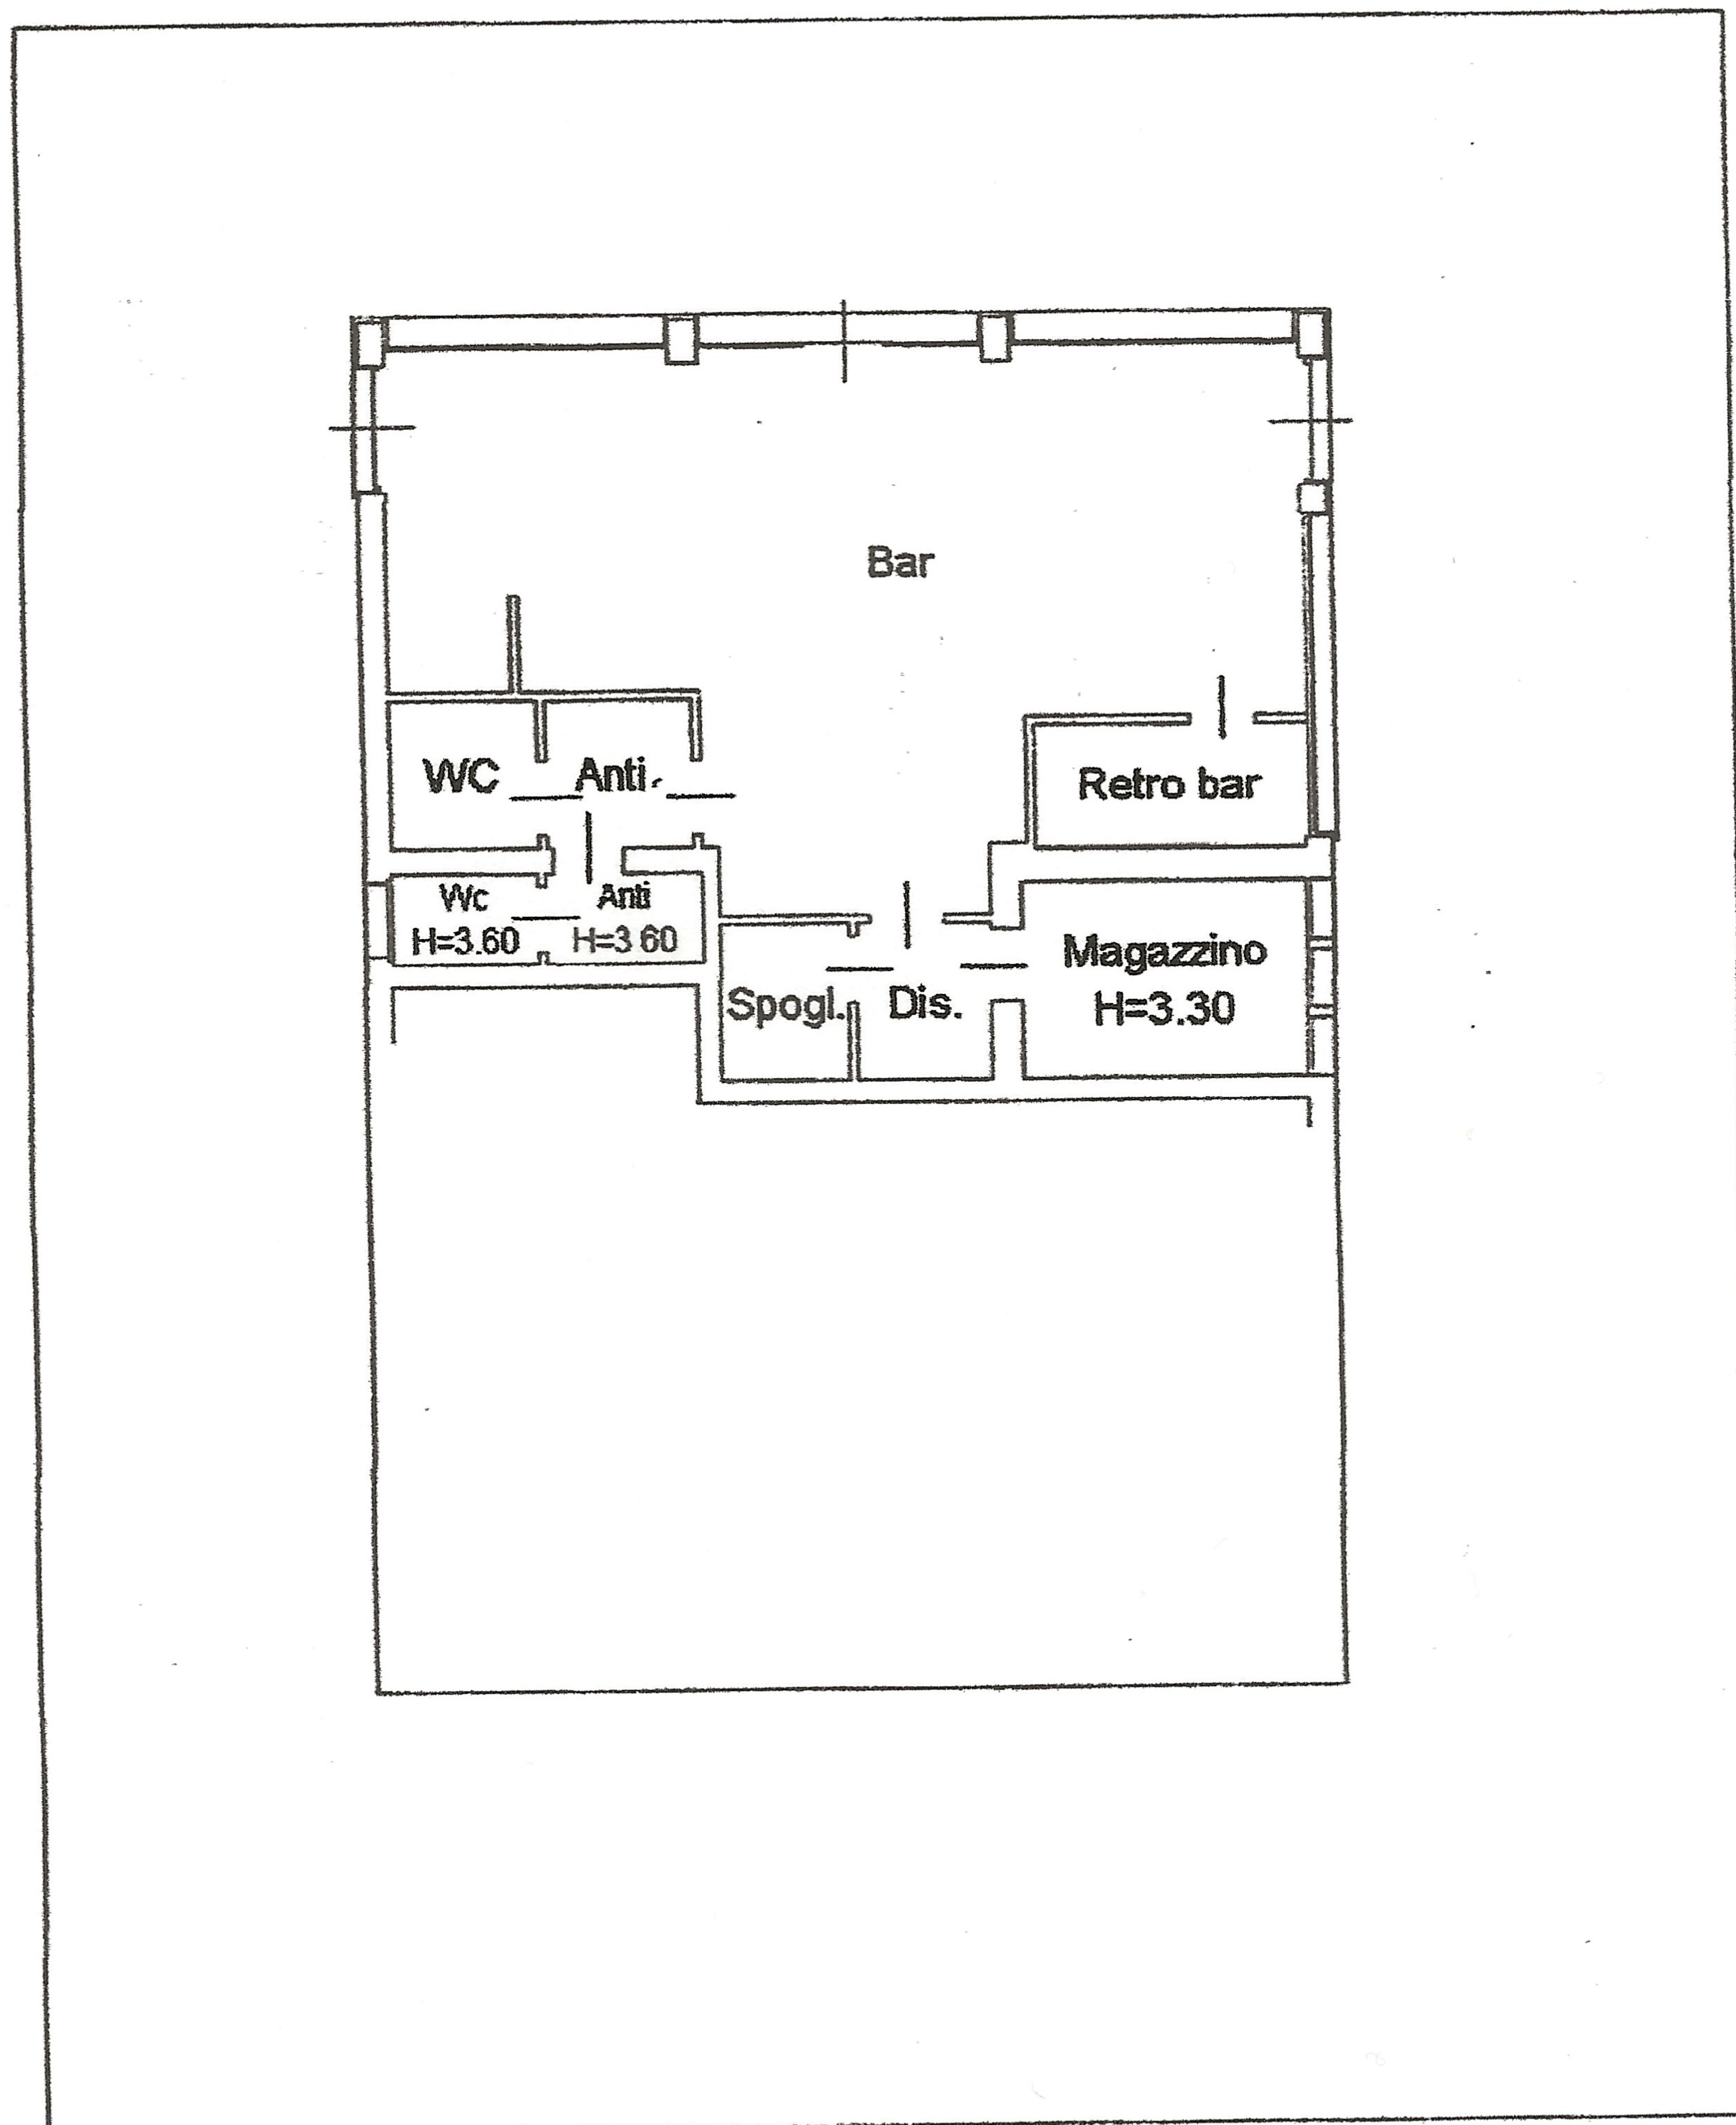


Particella 386

Particella 386

Pianta Piano Terra H=3.45

Nord

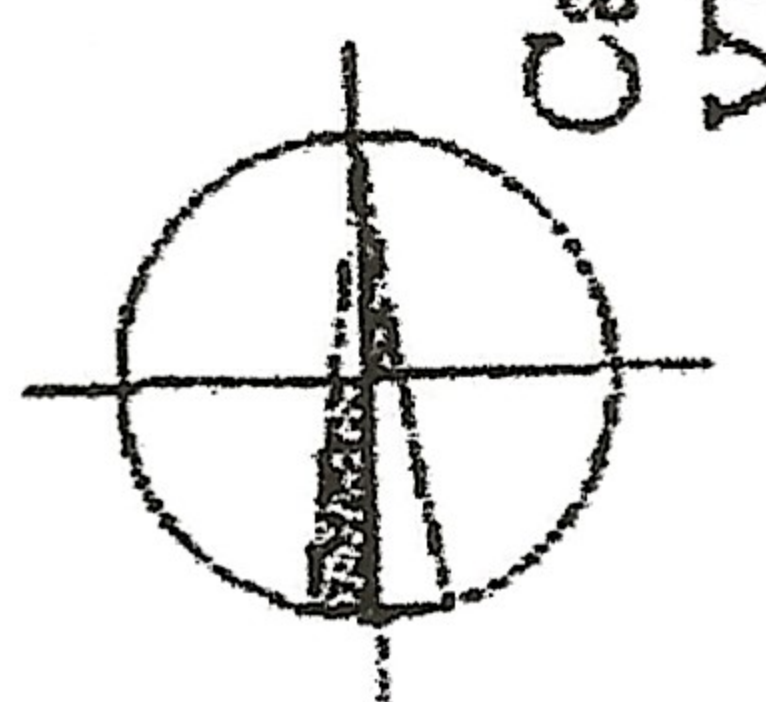

Catasto dei Fabbricati - Situazione al 04/11/2019 - Comune di PADOVA(G224) - < Foglio: 182 Particella: 385 - Subalterno 1 >  
VIA DEL COMMISSARIO n. 32 piano: T;