

**Agenzia delle Entrate
CATASTO FABBRICATI
Ufficio Provinciale di
Gorizia**

Dichiarazione protocollo n. GO0006606 del 14/03/2024

Comune di Gorizia

Via Francesco Crispi

civ. 17

Identificativi Catastali:

Sezione: B

Foglio: 18

Particella: .832/2

Subalterno: 21

Compilata da:

Pelos Alex

Iscritto all'albo:

Geometri

Prov. Udine

N. 3344



Planimetria

Scheda n. 1

Scala 1:200

PIANTA PIANO SECONDO

H=2,90 ML

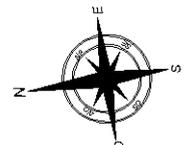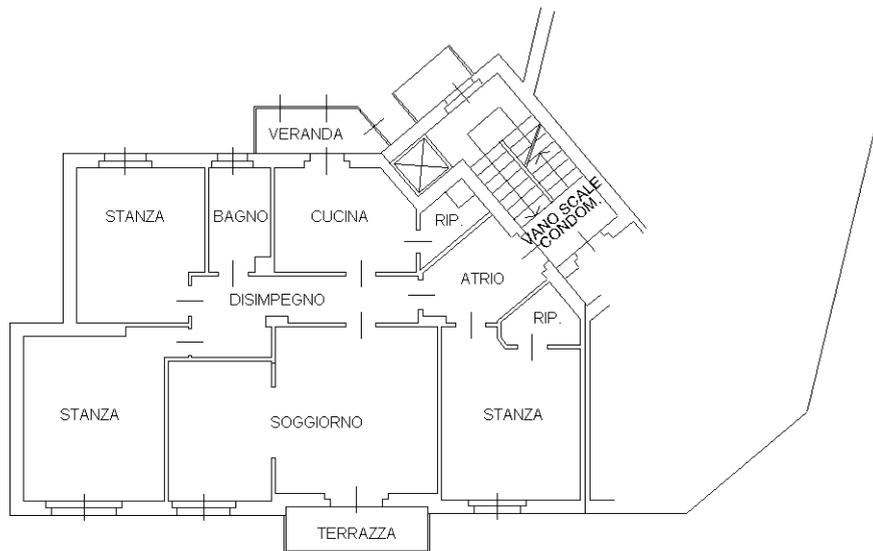

Ultima planimetria in atti