


PIANTA PIANO SECONDO
SCALA 1:100

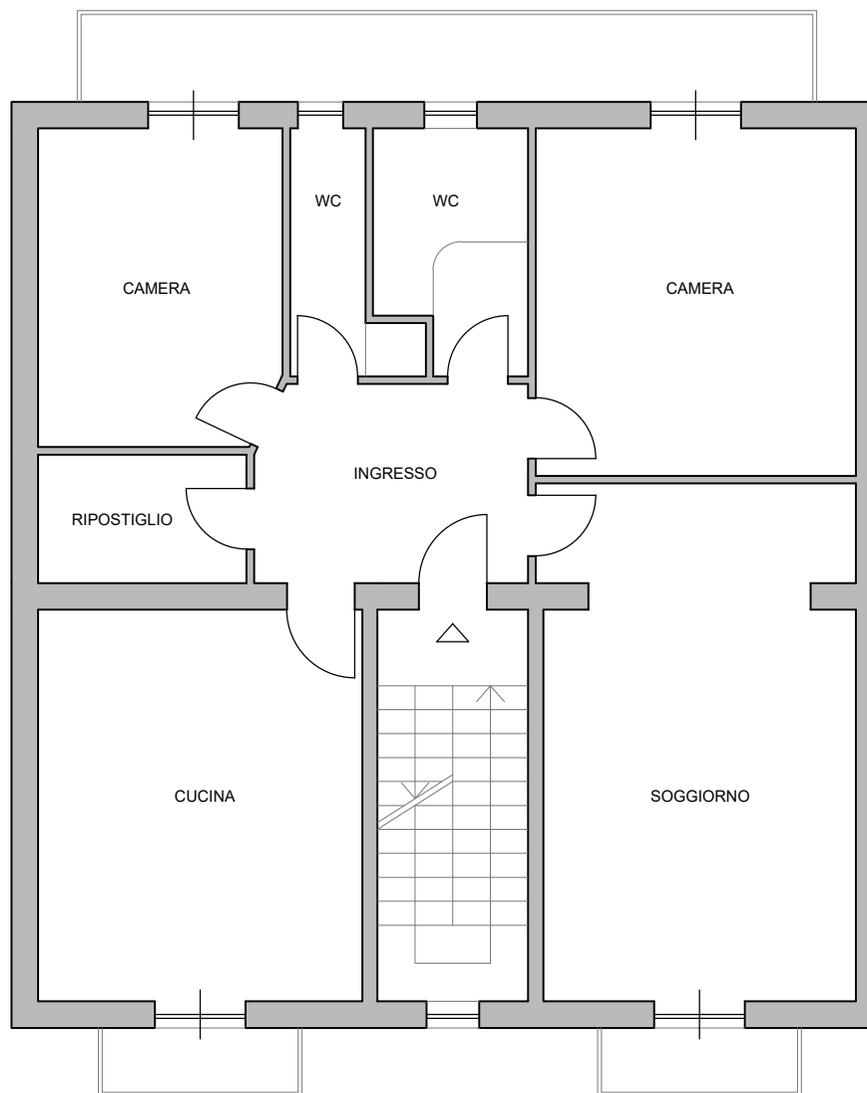

VIA RAFFAELLO POLITI

