

**Agenzia delle Entrate  
CATASTO FABBRICATI  
Ufficio Provinciale di  
Taranto**

Dichiarazione protocollo n. TA0072093 del 02/09/2022

Comune di Taranto

Piazzale Dante

civ. 26

Identificativi Catastali:

Sezione:

Foglio: 244

Particella: 194

Subalterno: 397

Compilata da:  
Venturi Carla

Iscritto all'albo:  
Geometri

Prov. Taranto

N. 1925


Planimetria

Scheda n. 1

Scala 1:200

PIANTA PIANO SECONDO  
H=3,00 ML

PIAZZALE DANTE ALIGHIERI

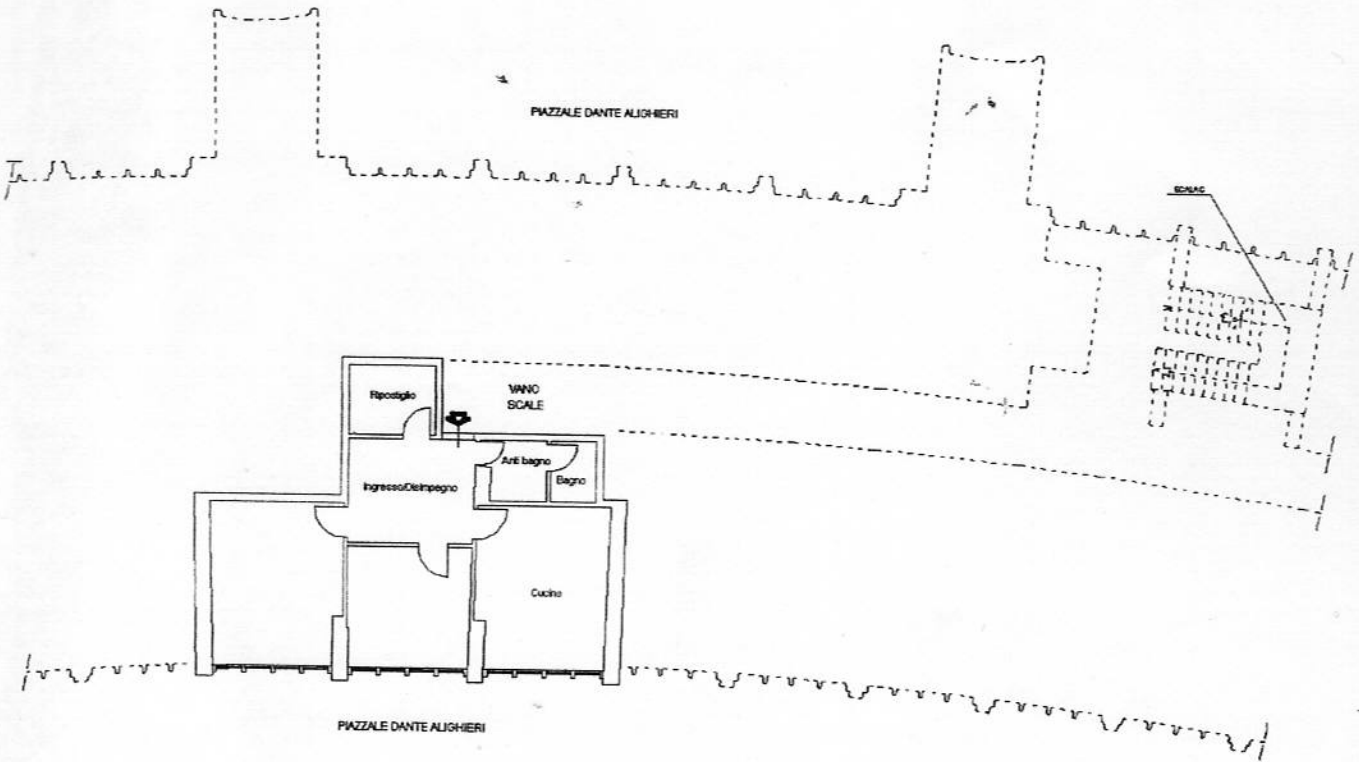

Catasto dei Fabbricati - Situazione al 05/09/2022 - Comune di TARANTO(L049) - < Foglio 244 - Particella 194 - Subalterno 397 >  
PIAZZALE DANTE n. 26 Scala G Interno 1 Piano 2

Ultima planimetria in atti