


AEROFOTOGRAMMETRIA

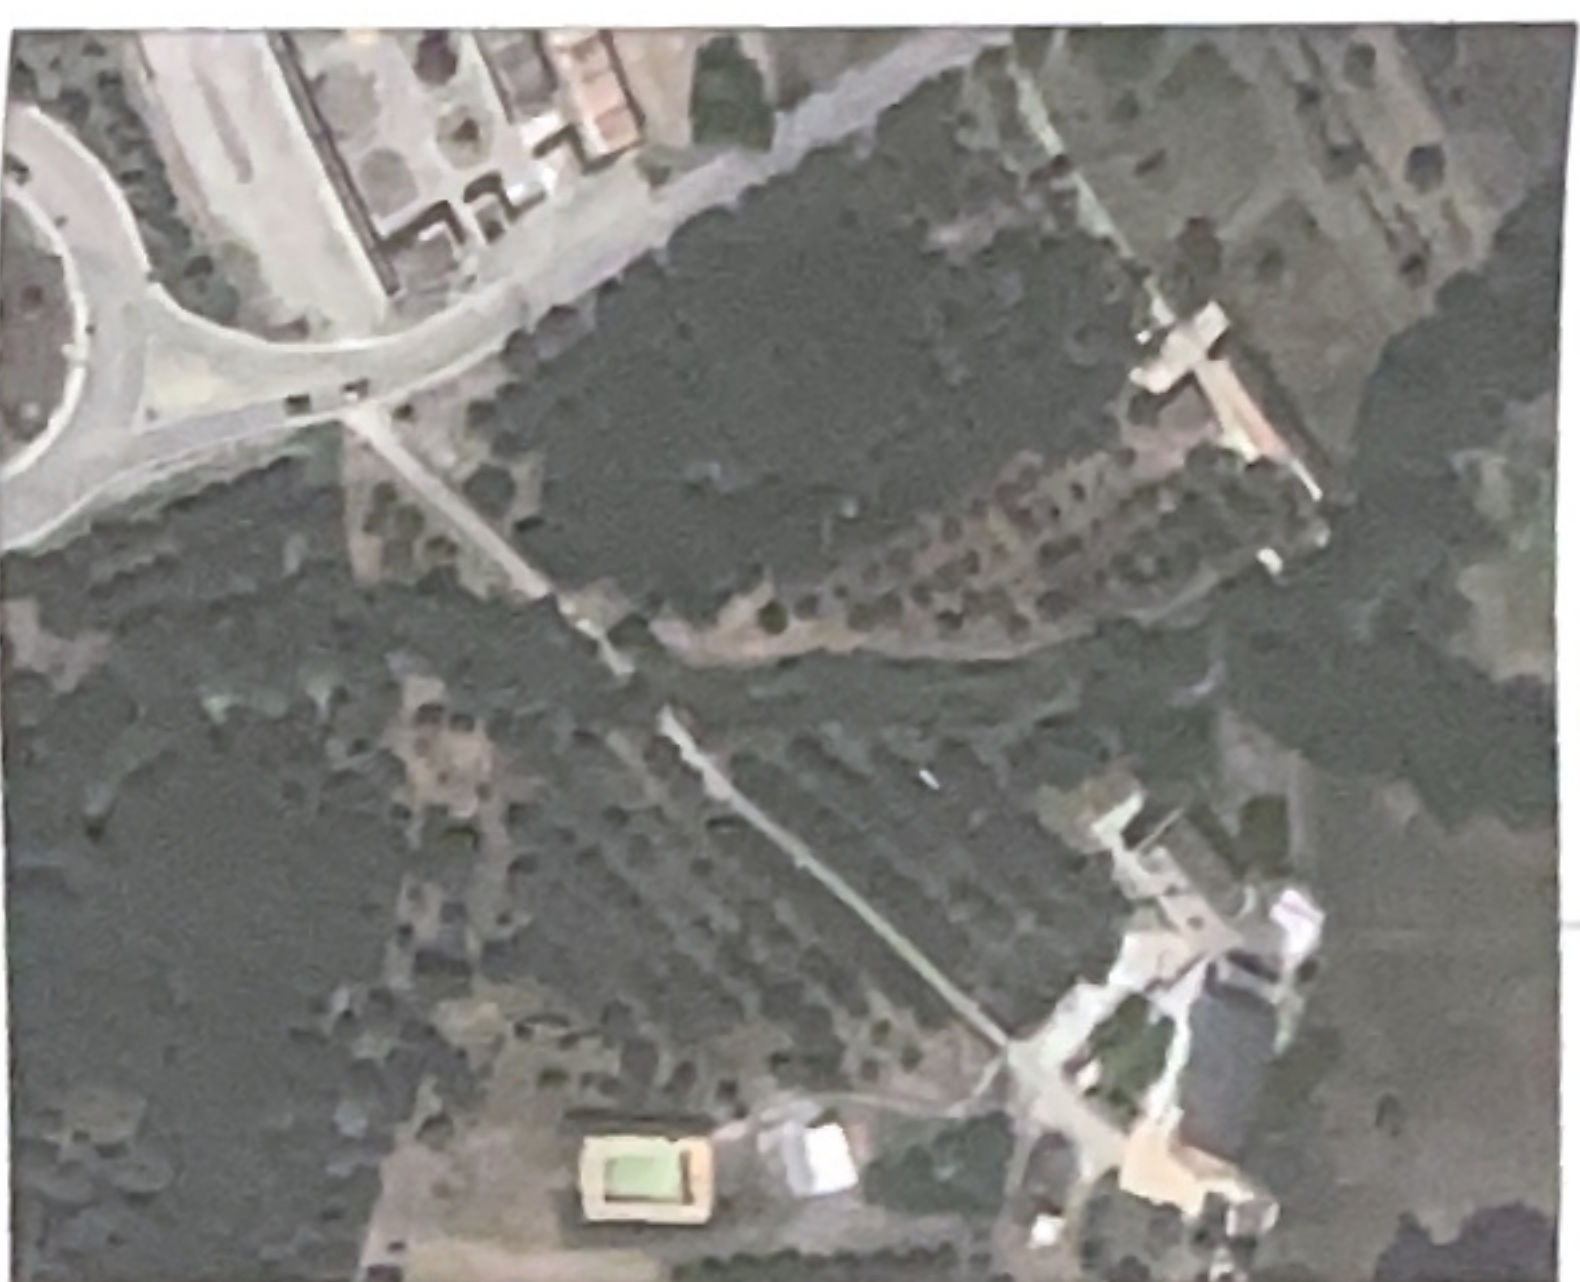

STRALCIO DI ZONA




STATO ASSENTITO




PIANTA PIANO TERRA
Scala 1:100
H: 3.30 mt

PIANTA PIANO TERRA


Scala 1:100
H: 3.30 mt

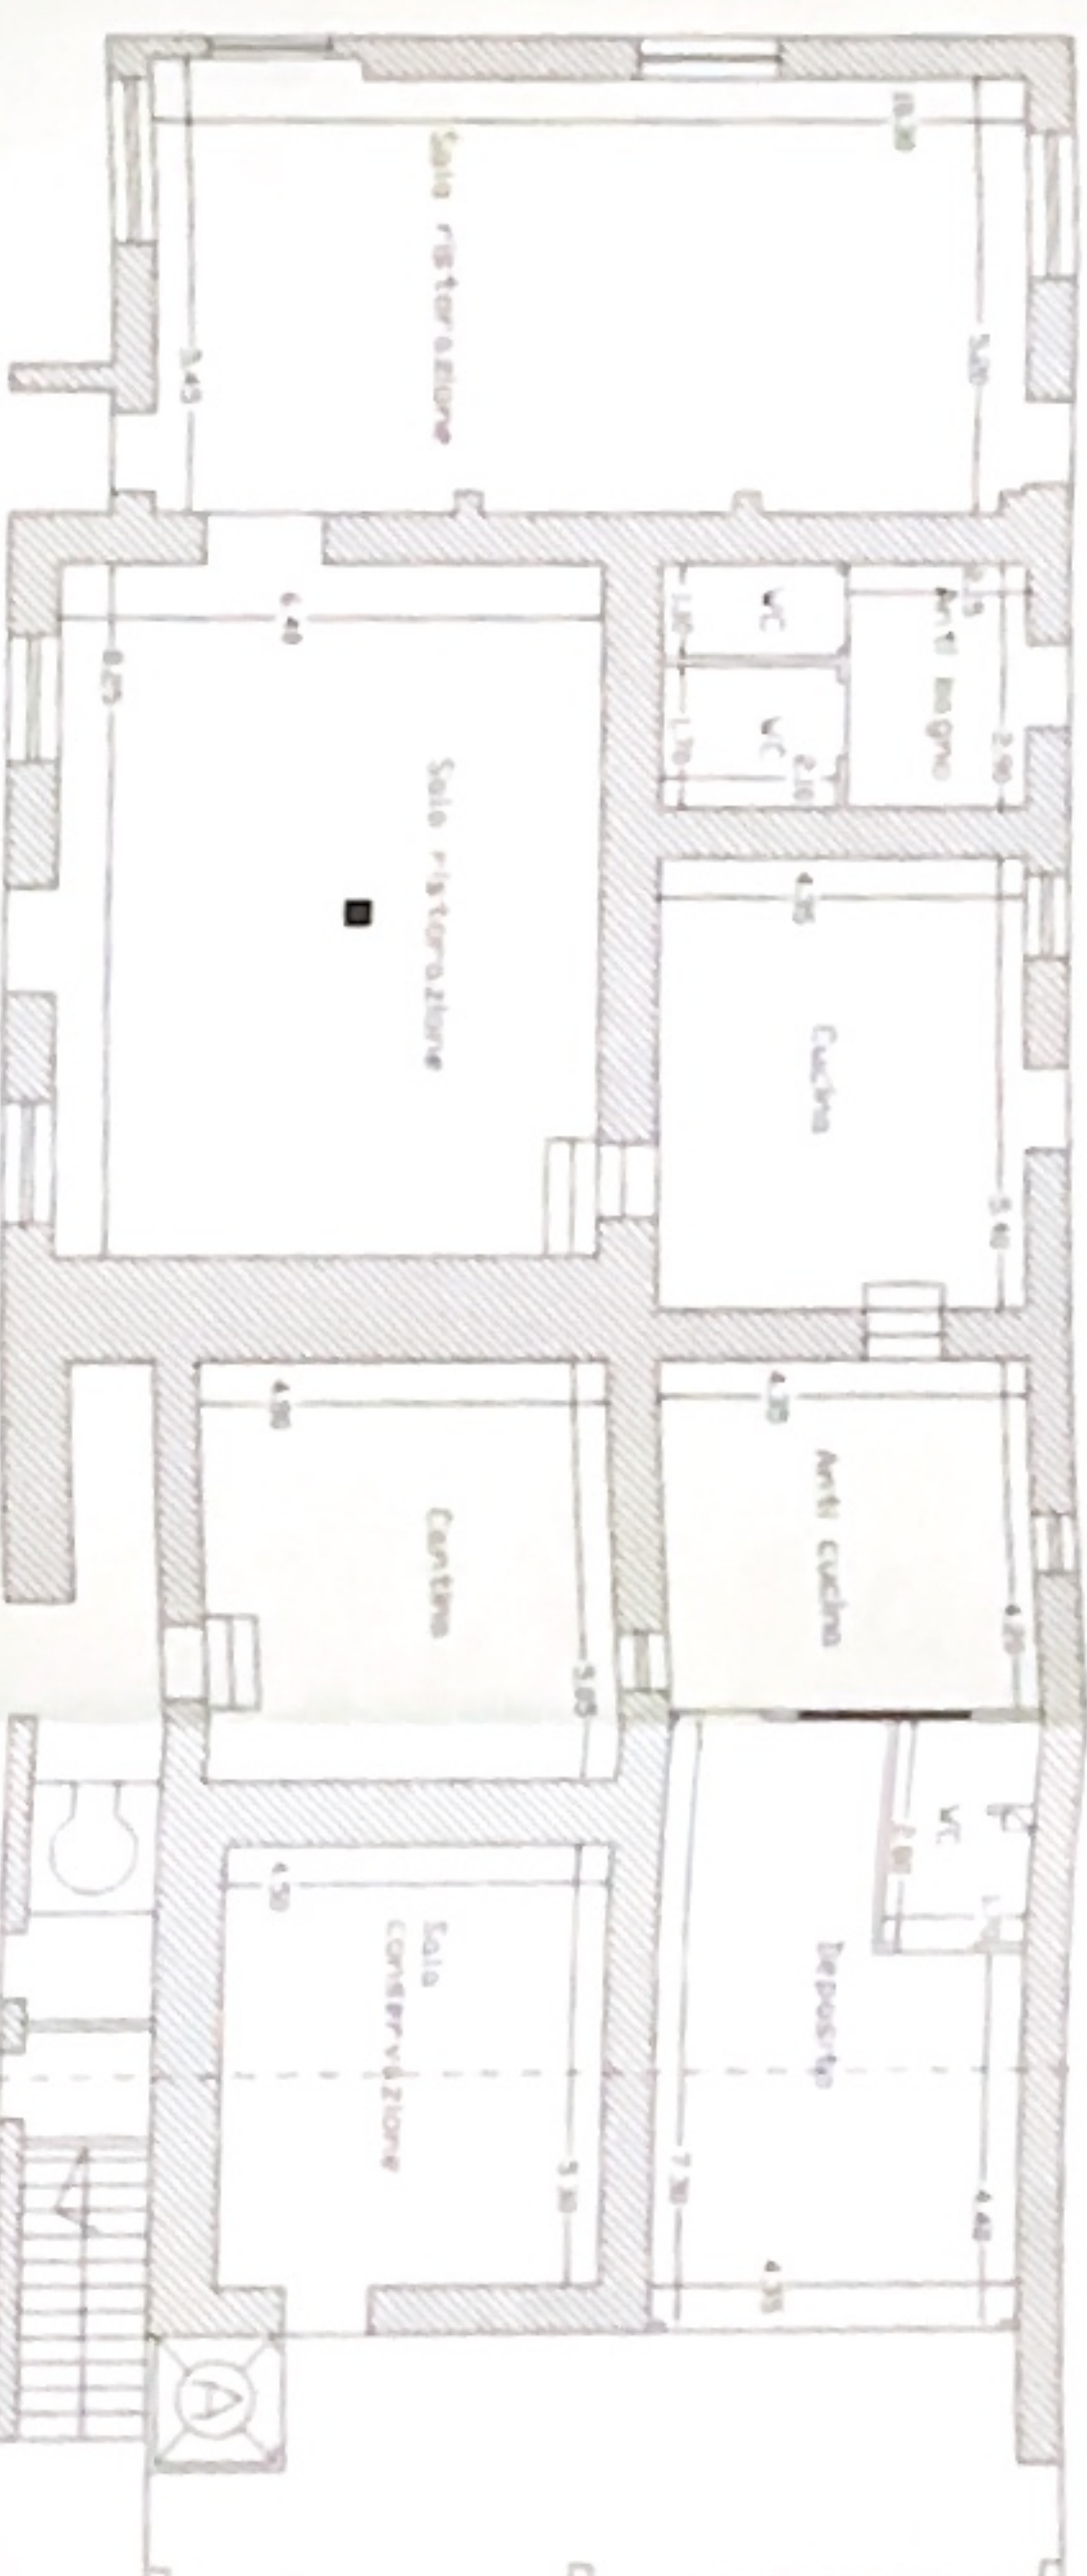

SEZIONE A-A
Scala 1:100

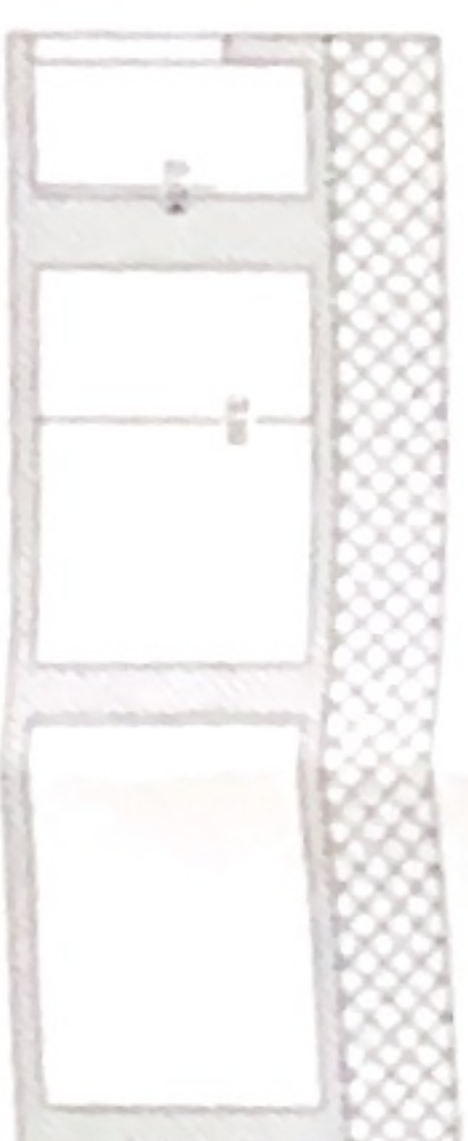

SEZIONE A-A
Scala 1:100

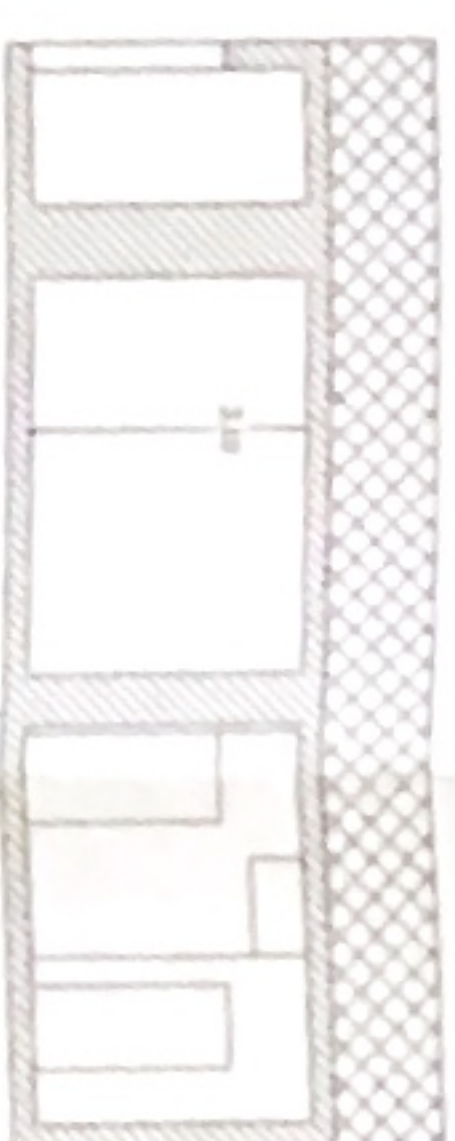

RILEVO FOTOGRAFICO



Progettazione e Consulenza Tecnica

Studio Tecnico
Geometra Di Matteo Angelo

Via Roma civico 18 - Macerata Campania (Ce) - tel. 339-6724206
e-mail: studioprofessionale.dimatteo@gmail.com

Comune di Pontelatone (Ce)

Data 10/2024
Aggiornamenti

Comunicazione inizio Lavori Asseverata
ai sensi dell'art. 6bis del D.P.R. 360/01
vets. 18 del 29/01/24

Progetto per la diretta costruzione degli spazi interni
destinati a sala residenza dell'immobile sito in Via
Sauro Acquasanta civico 10

Il Committente

Francesca Adornato

