

B28

MODULARIO
F. rig. rend. 407

MINISTERO DELLE FINANZE

DIPARTIMENTO DEL TERRITORIO

CATASTO EDILIZIO URBANO (RDL 13-4-1939, n. 652)



MOD. BN (CEU)

LIRE
500


Planimetria di u.i.u. in Comune di MIRANO

via VILLAFRANCA

civ. 5 Sc. F

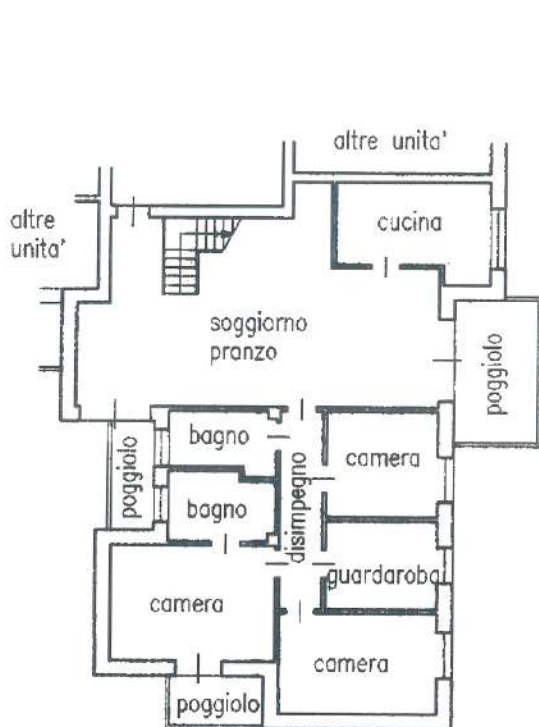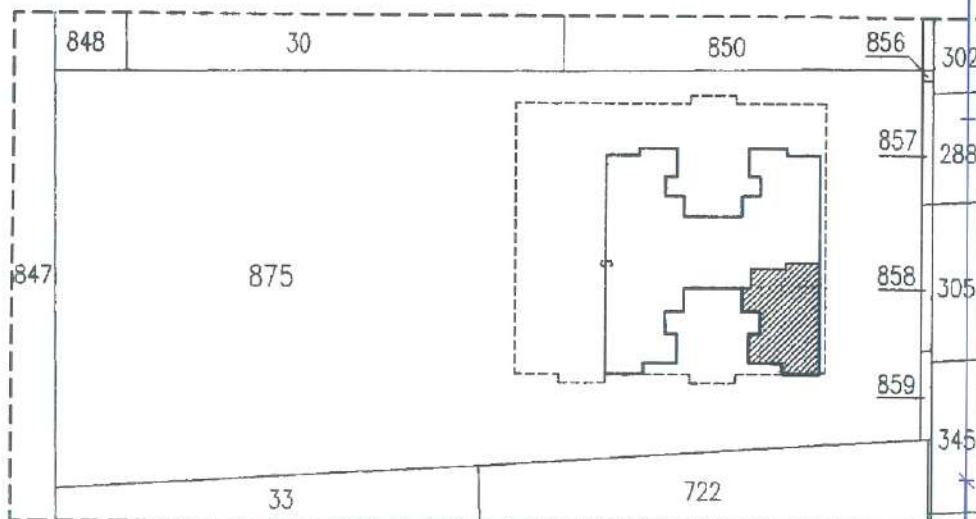ESTRATTO MAPPA
COMUNE DI MIRANO
FG. 22/A MAPP. 875
SCALA 1:1000

PIANTA PIANO SECONDO H=2.70

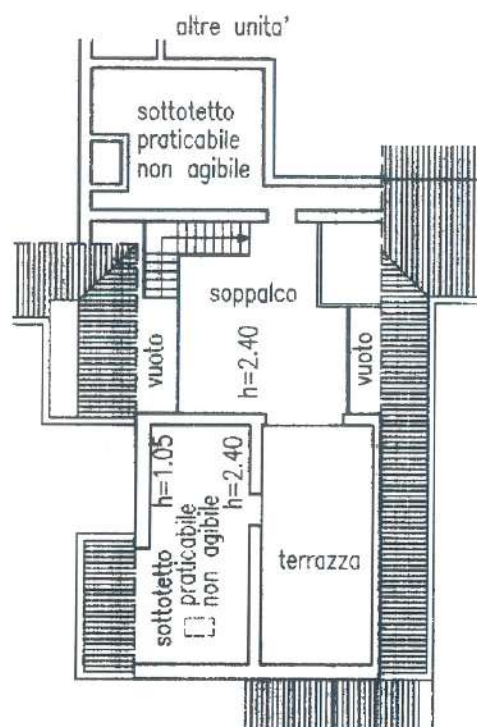

PIANTA PIANO SOTTOTETTO

ORIENTAMENTO



SCALA DI 1:200

Dichiarazione di N.C. ☒
Denuncia di variazione ☐Compilata dal GEOMETRA
RAMPAZZO LORENZOData presentazione: 03/06/1996 - Data: 08/08/2023 - n. T145302 - Richiedente: BRBSFN63S27H823P
Totale schede: 1 - Formato di acquisizione: A4 (210x297) - Formato stampa richiesto: A4 (210x297) 595
n. 875 sub 25 della provincia di VENEZIA

data MAGGIO 96

Firma



RISERVATO ALL'UFFICIO

Acc. 142/96

Catasto Edilizio Urbano - Comune di MIRANO (F241) - < Foglio 22 - Particella 875 - Subalterno 25 >
VIA VILLAFRANCA n. 5 Scala F Piano 2 - 3

B30



MODULARIO
F. rig. rend. 497

MINISTERO DELLE FINANZE

DIPARTIMENTO DEL TERRITORIO

CATASTO EDILIZIO URBANO (RDL 13-4-1939, n. 652)

MOD. BN (CEU)

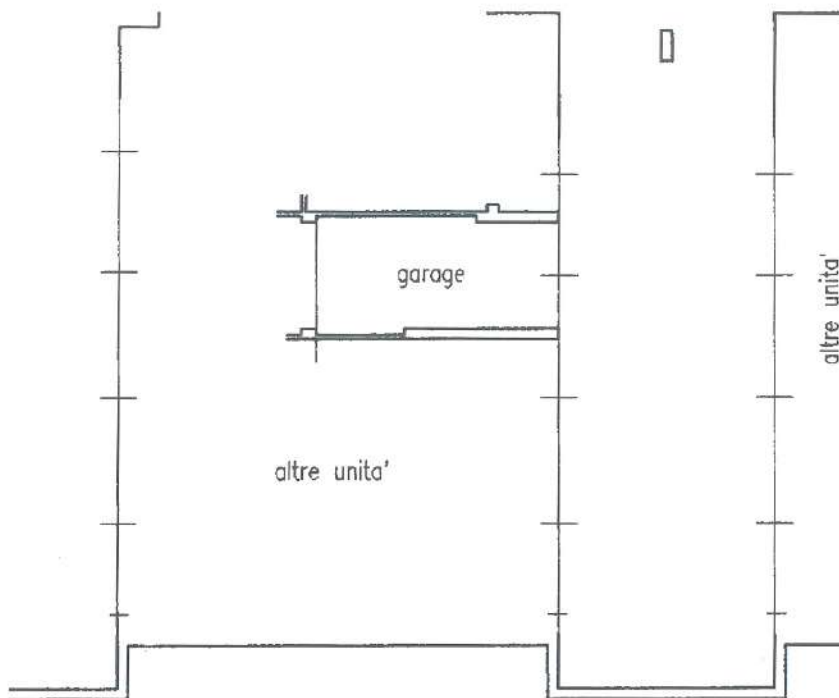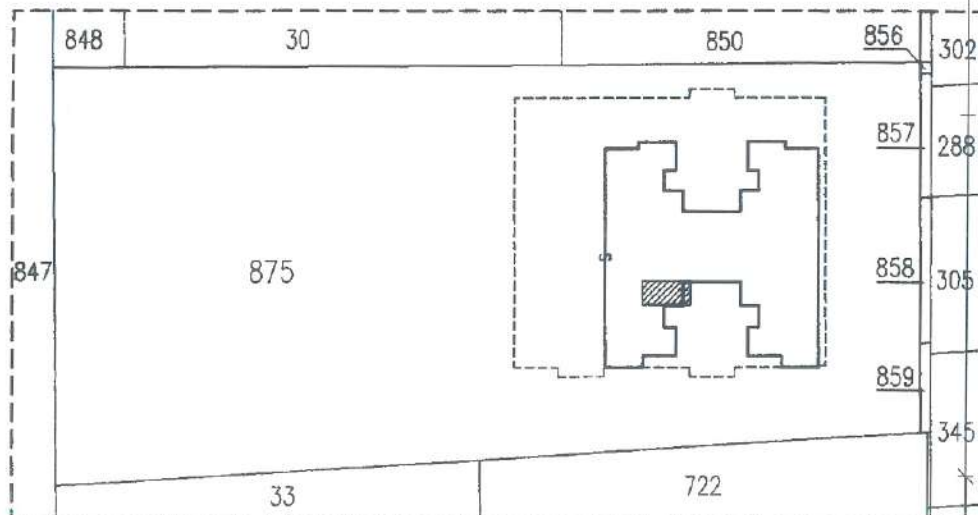LIRE
500Planimetria di u.i.u. in Comune di MIRANO via VILLAFRANCA civ.ESTRATTO MAPPA
COMUNE DI MIRANO
FG. 22/A MAPP. 875
SCALA 1:1000

PIANTA PIANO INTERRATO H=2.80

ORIENTAMENTO



SCALA DI 1:1000

Dichiarazione di N.C. ☒
Denuncia di variazione ☐Compilata dal **GEOMETRA**
RAMPAZZO LORENZO

Data presentazione: 03/06/1996 - Data: 08/08/2023 - n. T145303 - Richiedente: BRBSFN63S27H823P

Totale schede catastali: 22/A Formato di acquisizione: A4 (210x297) - Formato stampa: A4 (210x297)

F. 875 sub. 38

della provincia di **VENEZIA**data **MAGGIO 96**

Firma



RISERVATO ALL'UFFICIO

Acc 142/96

1996

Catasto di Venezia - Foglio 22 - Particella 875 - Subalterno 38 - VIA VILLAFRANCA n. 5 Piano S1

B32



MODULARIO
F. rig. rend. 497

MINISTERO DELLE FINANZE


DIPARTIMENTO DEL TERRITORIO

CATASTO EDILIZIO URBANO (RDL 13-4-1939, n. 652)

MOD. BN (CEU)

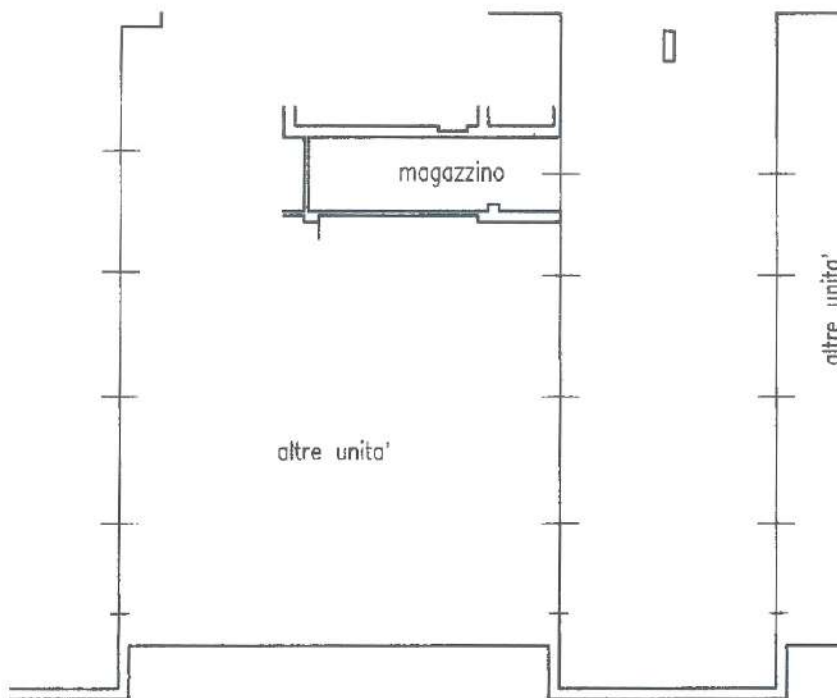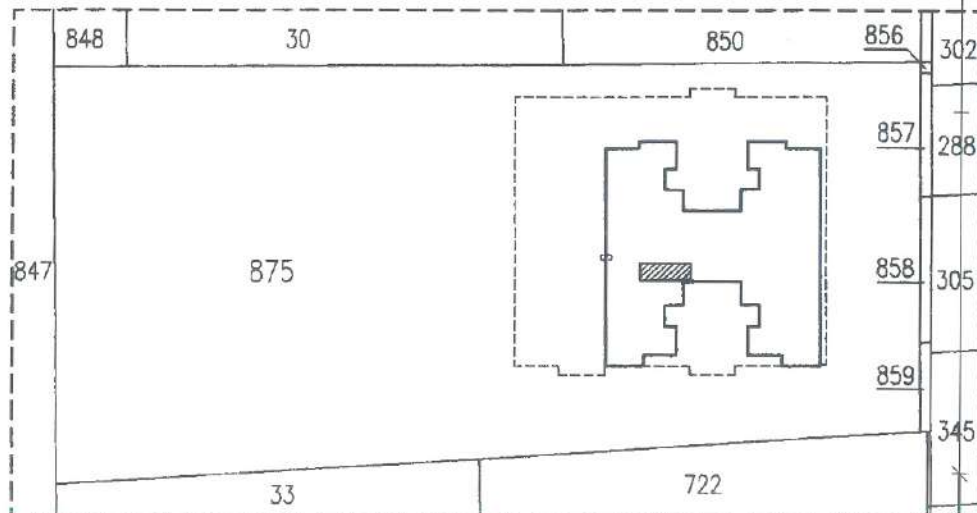LIRE
500Planimetria di u.i.u. in Comune di MIRANO via VILLAFRANCA civ.ESTRATTO MAPPA
COMUNE DI MIRANO
FG. 22/A MAPP. 875
SCALA 1:1000

ORIENTAMENTO

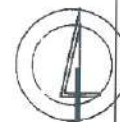

SCALA DI 1:1000

Dichiarazione di N.C. ☒
Denuncia di variazione ☐Compilata dal GEOMETRA
(Titolo, cognome e nome)
RAMPAZZO LORENZO

Data presentazione: 03/06/1996 - Data: 08/08/2023 - n. T145304 - Richiedente: BRBSFN63S27H823P

Totale schede: 22/A - Formato di acquisizione: A4 (210x297) - Formato stampa richiesto: A4 (210x297) 1895

F. 22/A
n. 875 sub. 39della provincia di VENEZIAdata MAGGIO 96

Firma



RISERVATO ALL'UFFICIO

Acc. 142/96

Catasto dei Fabbricati - Situazione al 08/08/2023 - Comune di MIRANO (F241) - < Foglio 22 - Particella 875 - Subalterno 39 >
VIA VILLAFRANCA n. 5 Piano S1

MODULARIO
F. rig. rend 497



MINISTERO DELLE FINANZE



DIPARTIMENTO DEL TERRITORIO

CATASTO EDILIZIO URBANO (RDL 13-4-1939, n. 652)

B34 MOD. **BN** (CEU)
LIRE
500

Planimetria di u.i.u. in Comune di MIRANO via VILLAFRANCA civ.

ESTRATTO MAPPA
COMUNE DI MIRANO
FG. 22/A MAPP. 875
SCALA 1:1000

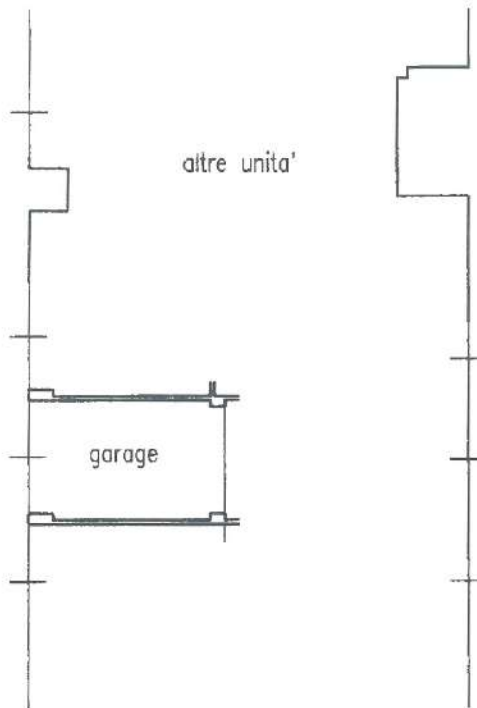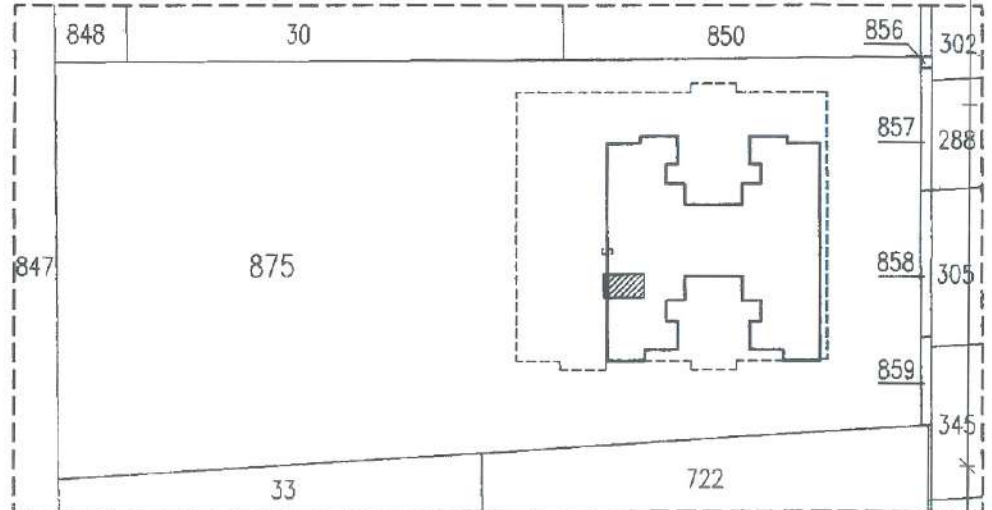

PIANTA PIANO INTERRATO H=2.80

ORIENTAMENTO



SCALA DI 1:200

Ultima planimetria in atti
Dichiarazione di N.C. ☒
Denuncia di variazione ☐

Data presentazione: 03/06/1996 - Data: 30/04/2024 - n. T277845 - Richiedente: BRBSFN63S27H823P

Totale schede identificativi catastali

F. 22/A formato di acquisizione: A4(210x297) - Formato stampa richiesto: A4(210x297)

n. 875 sub. 48

Compilata dal GEOMETRA

(Titolo, cognome e nome)

RAMPAZZO LORENZO

iscritto all'albo dei geometri

della provincia di VENEZIA

data MAGGIO 96 Firma Lorenzo Rampazzo



RISERVATO ALL'UFFICIO

Ag. 142/96


Catasto Edilizio Urbano - Comune di MIRANO (F241) - < Foglio 22 - Particella 875 - Subalterno 48 >
VIA VILLAFRANCA n. 5 Piano SI

Ultima planimetria
Data: 12/08/2024 - n. T60059 - Richiedente: Telematico
Totale schede: 1 - Formato di acquisizione: A3(297x420) - Formato stampa richiesto: A4(210x297) - Fattore di scala non utilizzabile


Agenzia delle Entrate
CATASTO FABBRICATI
Ufficio provinciale di Venezia

ELABORATO PLANIMETRICO	Compilato da: Sponchiado Matteo	Iscritto all'albo: Geometri	Prov. Treviso	N. 2808
Comune di Mirano	Sezione:	Foglio: 22	Particella: 875	Protocollo n. 15/12/2022 del
Dimostrazione grafica dei subalterni		Tipo Mappale n.	del	Scala 1 : 500


PIANO PRIMO
SOTTOSTRADA

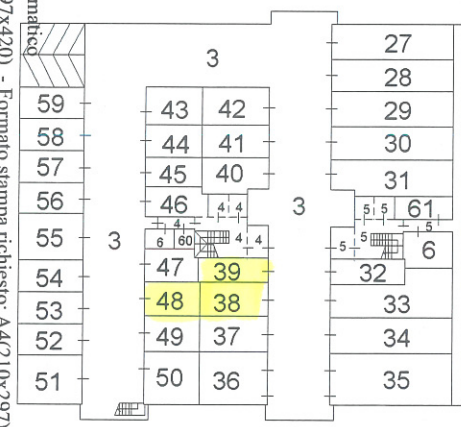


PIANO TERRA

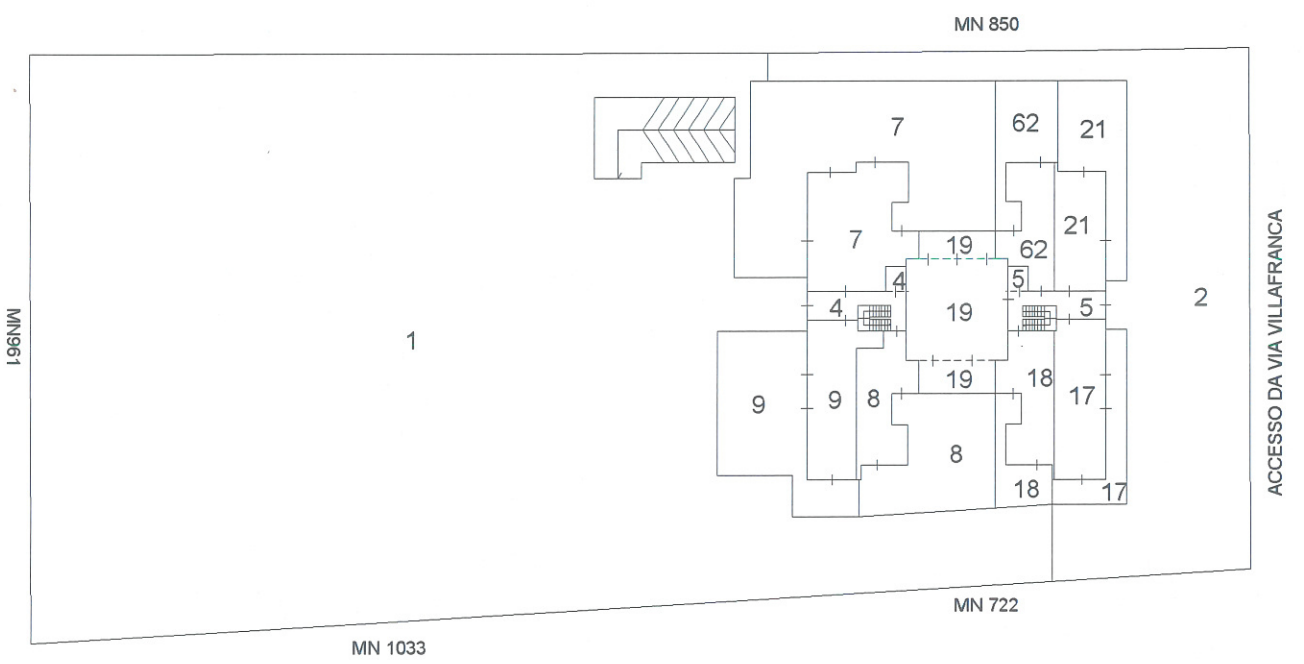

PIANO PRIMO

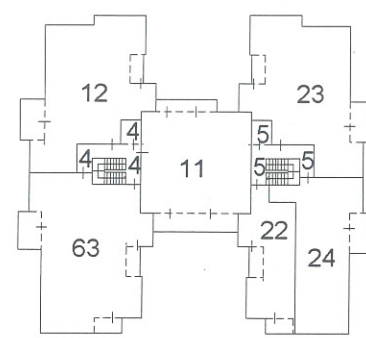

PIANO SECONDO

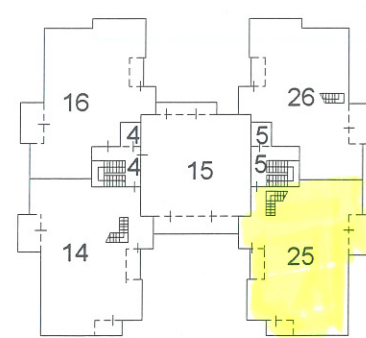

PIANO TERZO
(SOTTOTETTO)



Data: 12/08/2024 - n. T60059 - Richiedente: Telematico

VE 0152885
15/12/2022