

Agenzia delle Entrate
CATASTO FABBRICATI
Ufficio Provinciale di
Sondrio

Dichiarazione protocollo n. SO0057046 del 26/11/2024

Comune di Caspoggio

Via Ezio Vanoni

civ. 5

Identificativi Catastali:

Sezione:

Foglio: 1

Particella: 750

Subalterno: 9

Compilata da:

Amonini Marco

Iscritto all'albo:

Architetti

Prov. Sondrio

N. 00156


Planimetria

Scheda n. 1


Scala 1:100

Pianta piano secondo
H. mt. 2.25

giardino privato

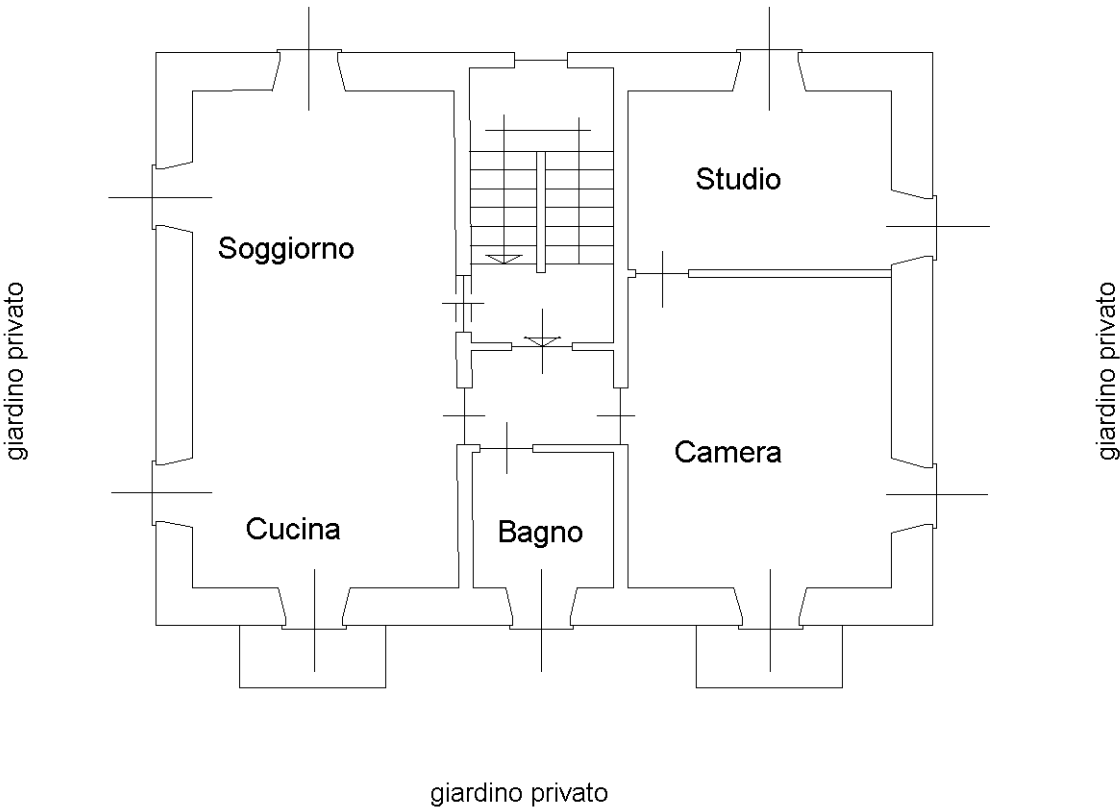

giardino privato

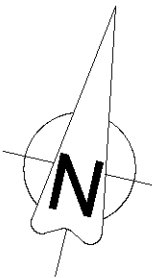

Ultima planimetria in atti

