

**Agenzia del Territorio
CATASTO FABBRICATI
Ufficio Provinciale di
Cosenza**

Dichiarazione protocollo n. CS0109262 del 08/04/2011

Planimetria di u.i.u. in Comune di Cosenza

Via Don Domenico Frugiuuele

civ. 35A

Identificativi Catastali:

Sezione:

Foglio: 13

Particella: 260

Subalterno: 8

Compilata da:
Carrozza Luigi

Iscritto all'albo:
Geometri


Prov. Napoli

N. 6115


Scheda n. 1

Scala 1:200


**PIANTA PIANO TERZO
H = 3,00 mt**

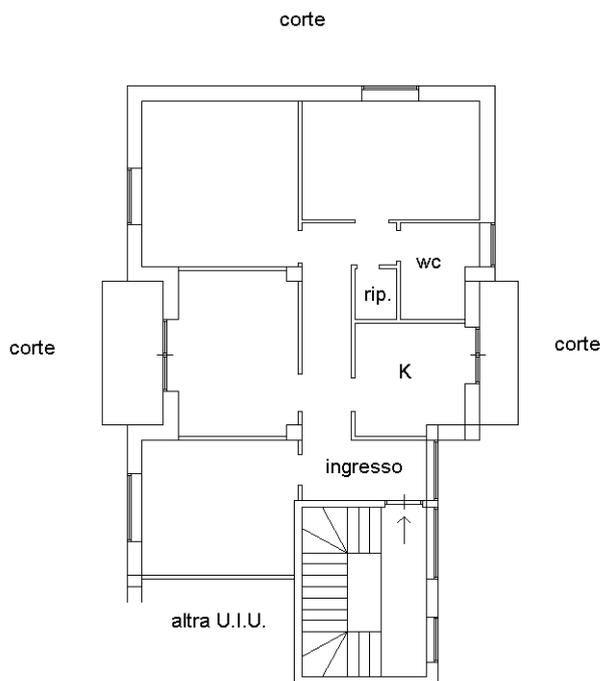

**PIANTA PIANO QUARTO
H = 2,00 mt**

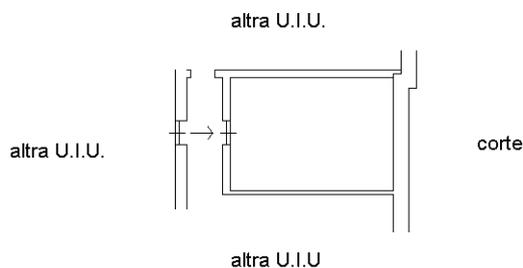

ORIENTAMENTO

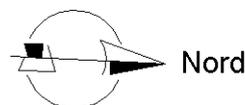

Ultima planimetria in atti

Catasto dei Fabbricati - Situazione al 13/01/2021 - Comune di COSENZA (D086) - < Foglio: 13 - Particella: 260 - Subalterno: 8 >
VIA DOMENICO FRUGIUOLE n. 35A piano: 3-4;