

MODULARIO
F. rig. rend. 497




MINISTERO DELLE FINANZE
DIPARTIMENTO DEL TERRITORIO

CATASTO EDILIZIO URBANO (RDL 13-4-1939, n. 652)

MOD. BN (

LIRE
500

Planimetria di u.i.u. in Comune di DUEVILLE via CITTADELLA civ.

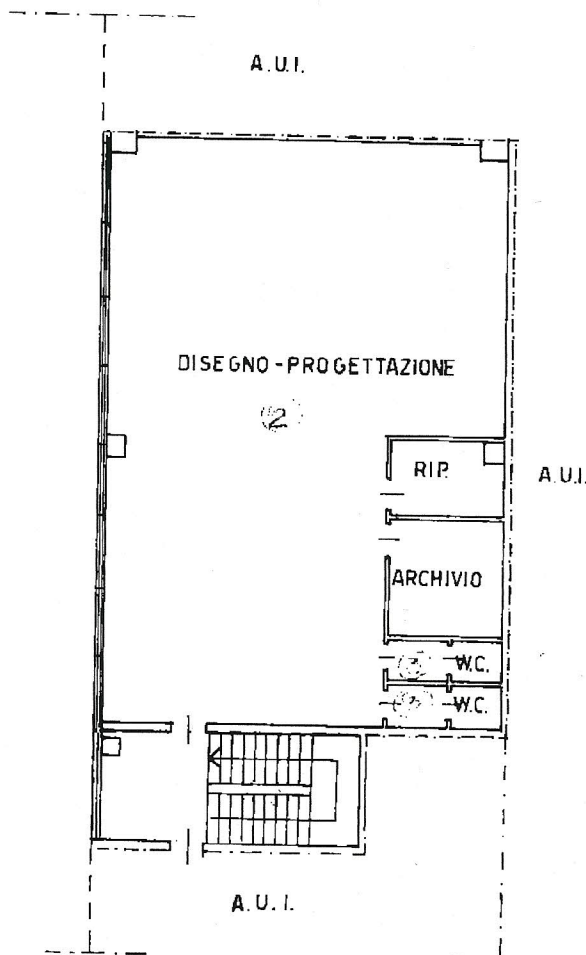

PIANTA PIANO PRIMO

H: 2.70

ORIENTAMENTO



SCALA DI 1:200

Catasto dei Fabbricati - Situazione al 02/05/2013 - Comune di DUEVILLE(D379) - < Foglio: 7 Particella: 1533 - Subalterno 7 >
VIA CITTADELLA 12

Dichiarazione di N.C. ☒
Denuncia di variazione ☐

Ultima Planimetria in atti
Identificativi catastali

Data Presentazione: 24/11/1997 - Data: 02/05/2013 - n. VI0100420 - Richiedente TRIBUNALE

Tot. schede: 3 - Foglio: 7 - Particella: 1533 - Subalterno: 7 - Fatto di acq.: A4 (210x297) - Fatt. di scala: 1:1837

Compilata dal **GEOMETRA**
(Titolo, cognome e nome)
DALLA VIA GIAMPAOLO

Iscritto all'albo dei **GEOMETRI**

della provincia di **VICENZA**

data Firma *Dalla*

RISERVATO ALL'UFFICIO

G 02090

MODULARIO
F. rig. rend. 497




MINISTERO DELLE FINANZE
DIPARTIMENTO DEL TERRITORIO

CATASTO EDILIZIO URBANO (RDL 13-4-1939, n. 652)

MOD. BN (

LIRE
500

Planimetria di u.i.u. in Comune di DUEVILLE via CITTADILLA civ.

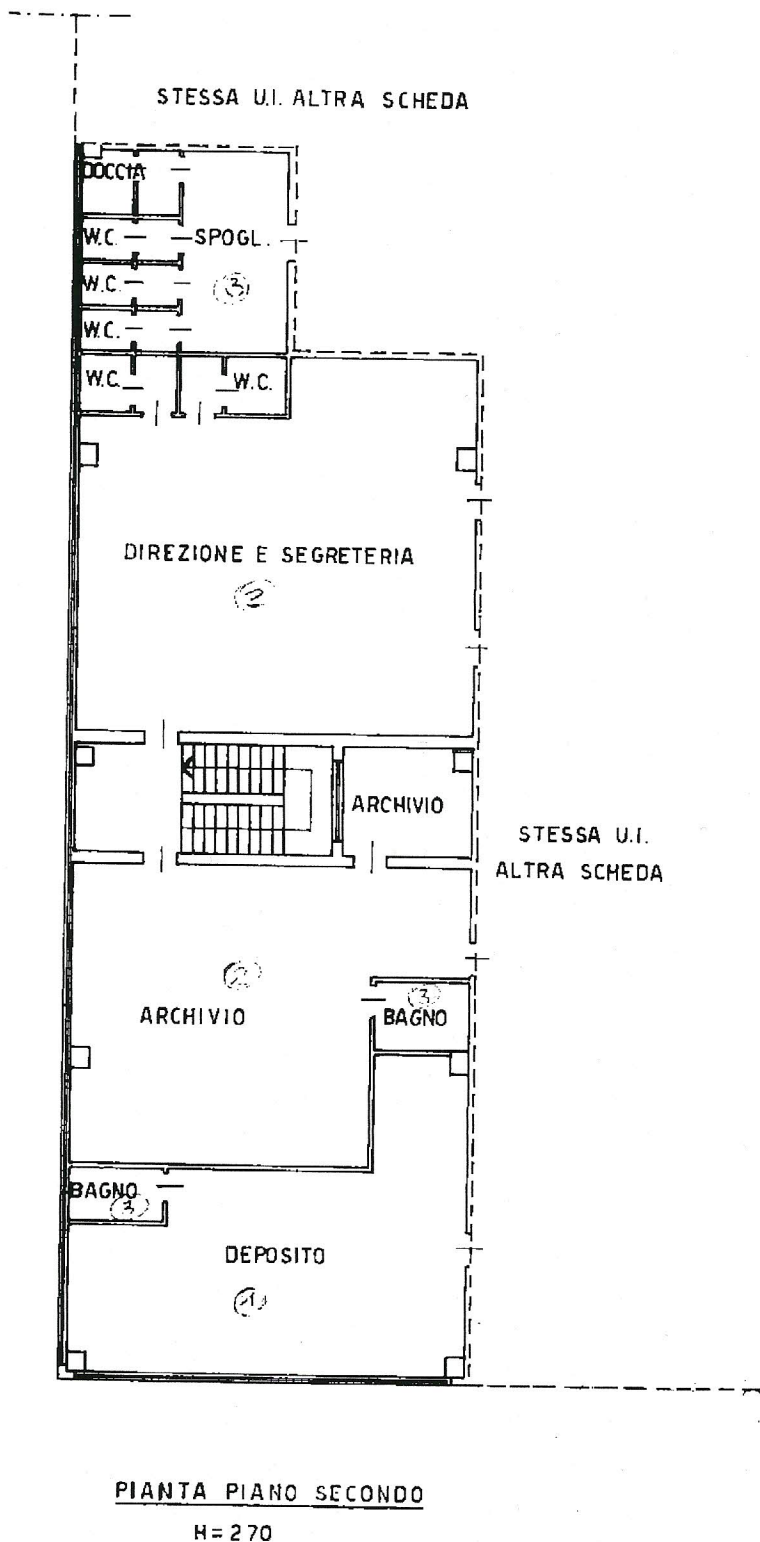

ORIENTAMENTO



SCALA DI 1:200

Catasto dei Fabbricati - Situazione al 02/05/2013 - Comune di DUEVILLE(D379) - < Foglio: 7 Particella: 1533 - Subalterno 7 >
VIA CITTADILLA 1533 - Sub 7

Dichiarazione di N.C. ☒
Denuncia di variazione ☐

Compilata dal **GEOMETRA**

(Titolo, cognome e nome)

DALLA VIA GIAMPAOLO

Iscritto all'albo dei **GEOMETRI**

data della provincia di VI0100420 - Richiedente TRIBUNALE

Fatt. di scala: 1:1

Firma

RISERVATO ALL'UFFICIO

G 02090

Ultima Planimetria in atti
Identificativi catastali


Data presentazione: 24/11/1997 - Data: 02/05/2013 - n. VI0100420 - Richiedente TRIBUNALE

Tot. schede: 3 - Formato di acq.: A4 (210x297) - Fatt. di scala: 1:1


data della provincia di VI0100420 - Richiedente TRIBUNALE

Planimetria di u.i.u. in Comune di DUEVILLE via CITTADELLA civ.

SCHEDA "A"

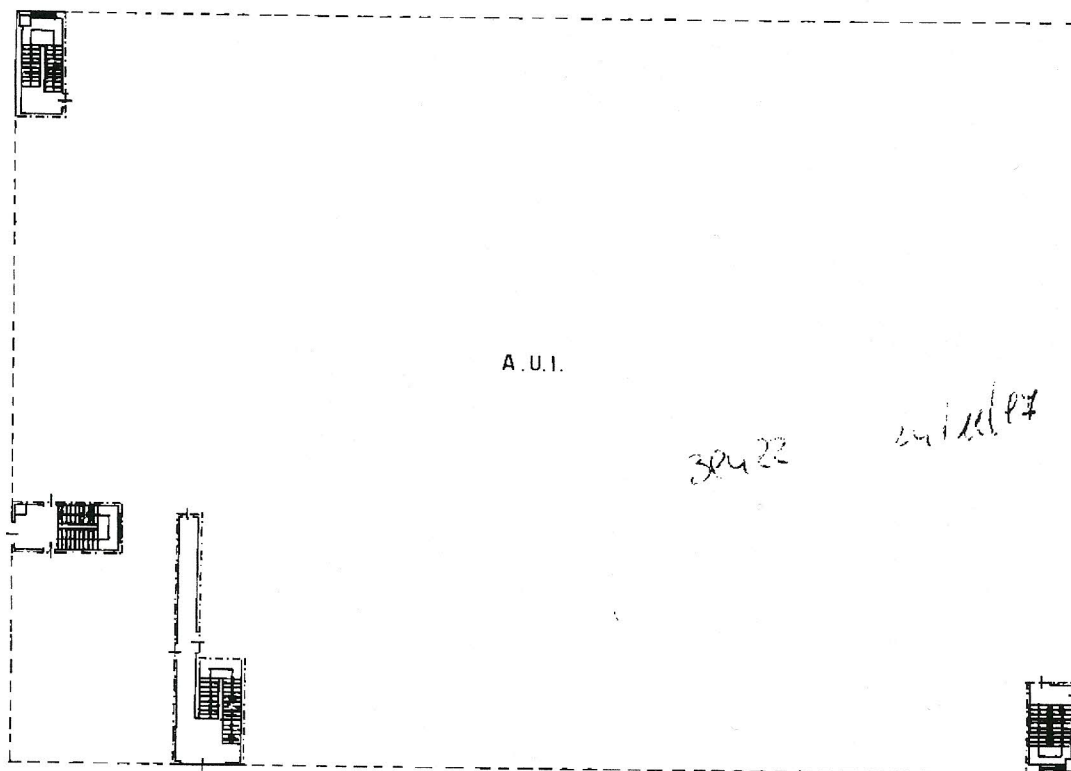

PIANTA PIANO TERRA

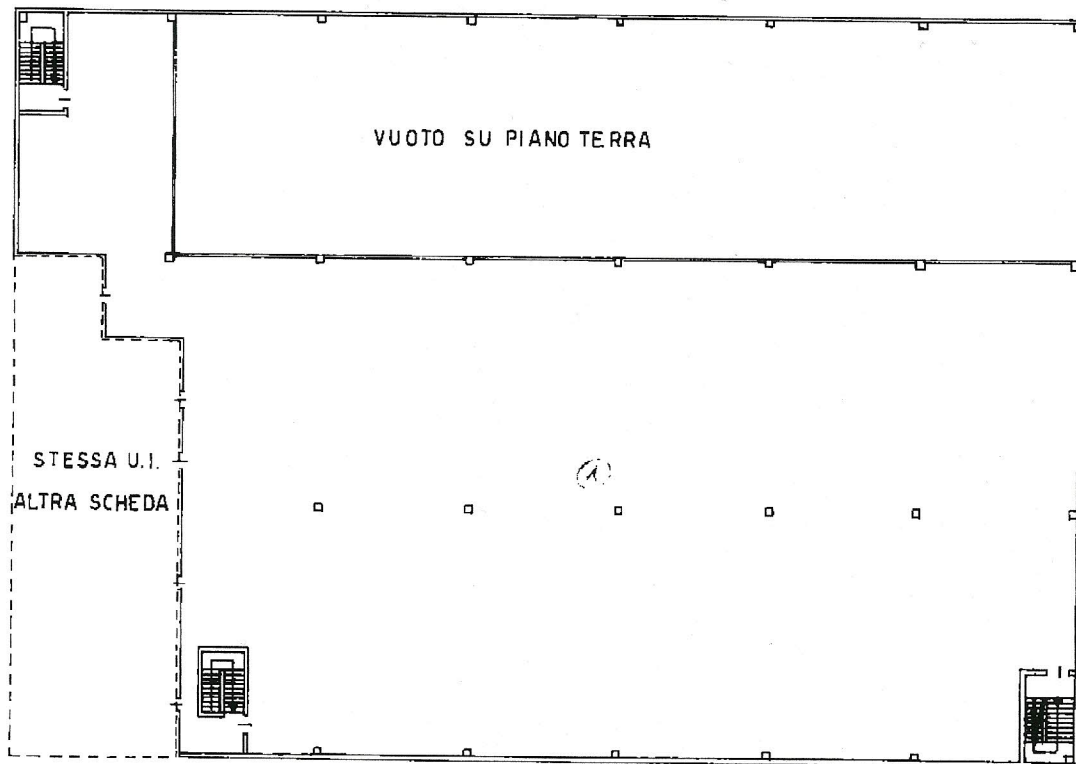

PIANTA PIANO SECONDO

H = 3.40

ORIENTAMENTO



SCALA DI 1:500

Dichiarazione di N.C. ☒Denuncia di variazione ☐Compilata dal **GEOMETRA**

(Titolo, cognome e nome)

DALLA VIA GIAMPAOLO

Iscritto all'albo dei **GEOMETRI**

RISERVATO ALL'UFFICIO

602090

Ultima Planimetria in atti
Identificativi catastali

Data presentazione: 24/11/1997 - Data: 02/05/2013 - n. VI0100420 - Richiedente TRIBUNALE

Tot. schede: 3 - Formato di acq.: A4 (210x297) - Fatt. di scala: 1:1000