

Agenzia delle Entrate
CATASTO FABBRICATI
Ufficio Provinciale di
Siracusa

Planimetria di u.i.u. in Comune di Siracusa

Vicolo Satiro

civ. 3

Identificativi Catastali:

Sezione:

Foglio:

Particella:

Subalterno:

Compilata da:


Iscritto all'albo:

Prov. Siracusa

N.

Scheda n. 1

Scala 1:100

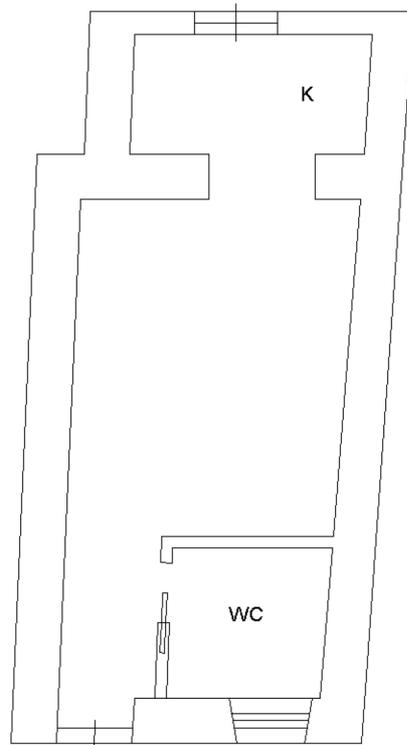

Pianta Piano terra
H 3.10



10 METRI