




PIANTA PIANO SEMINTERRATO

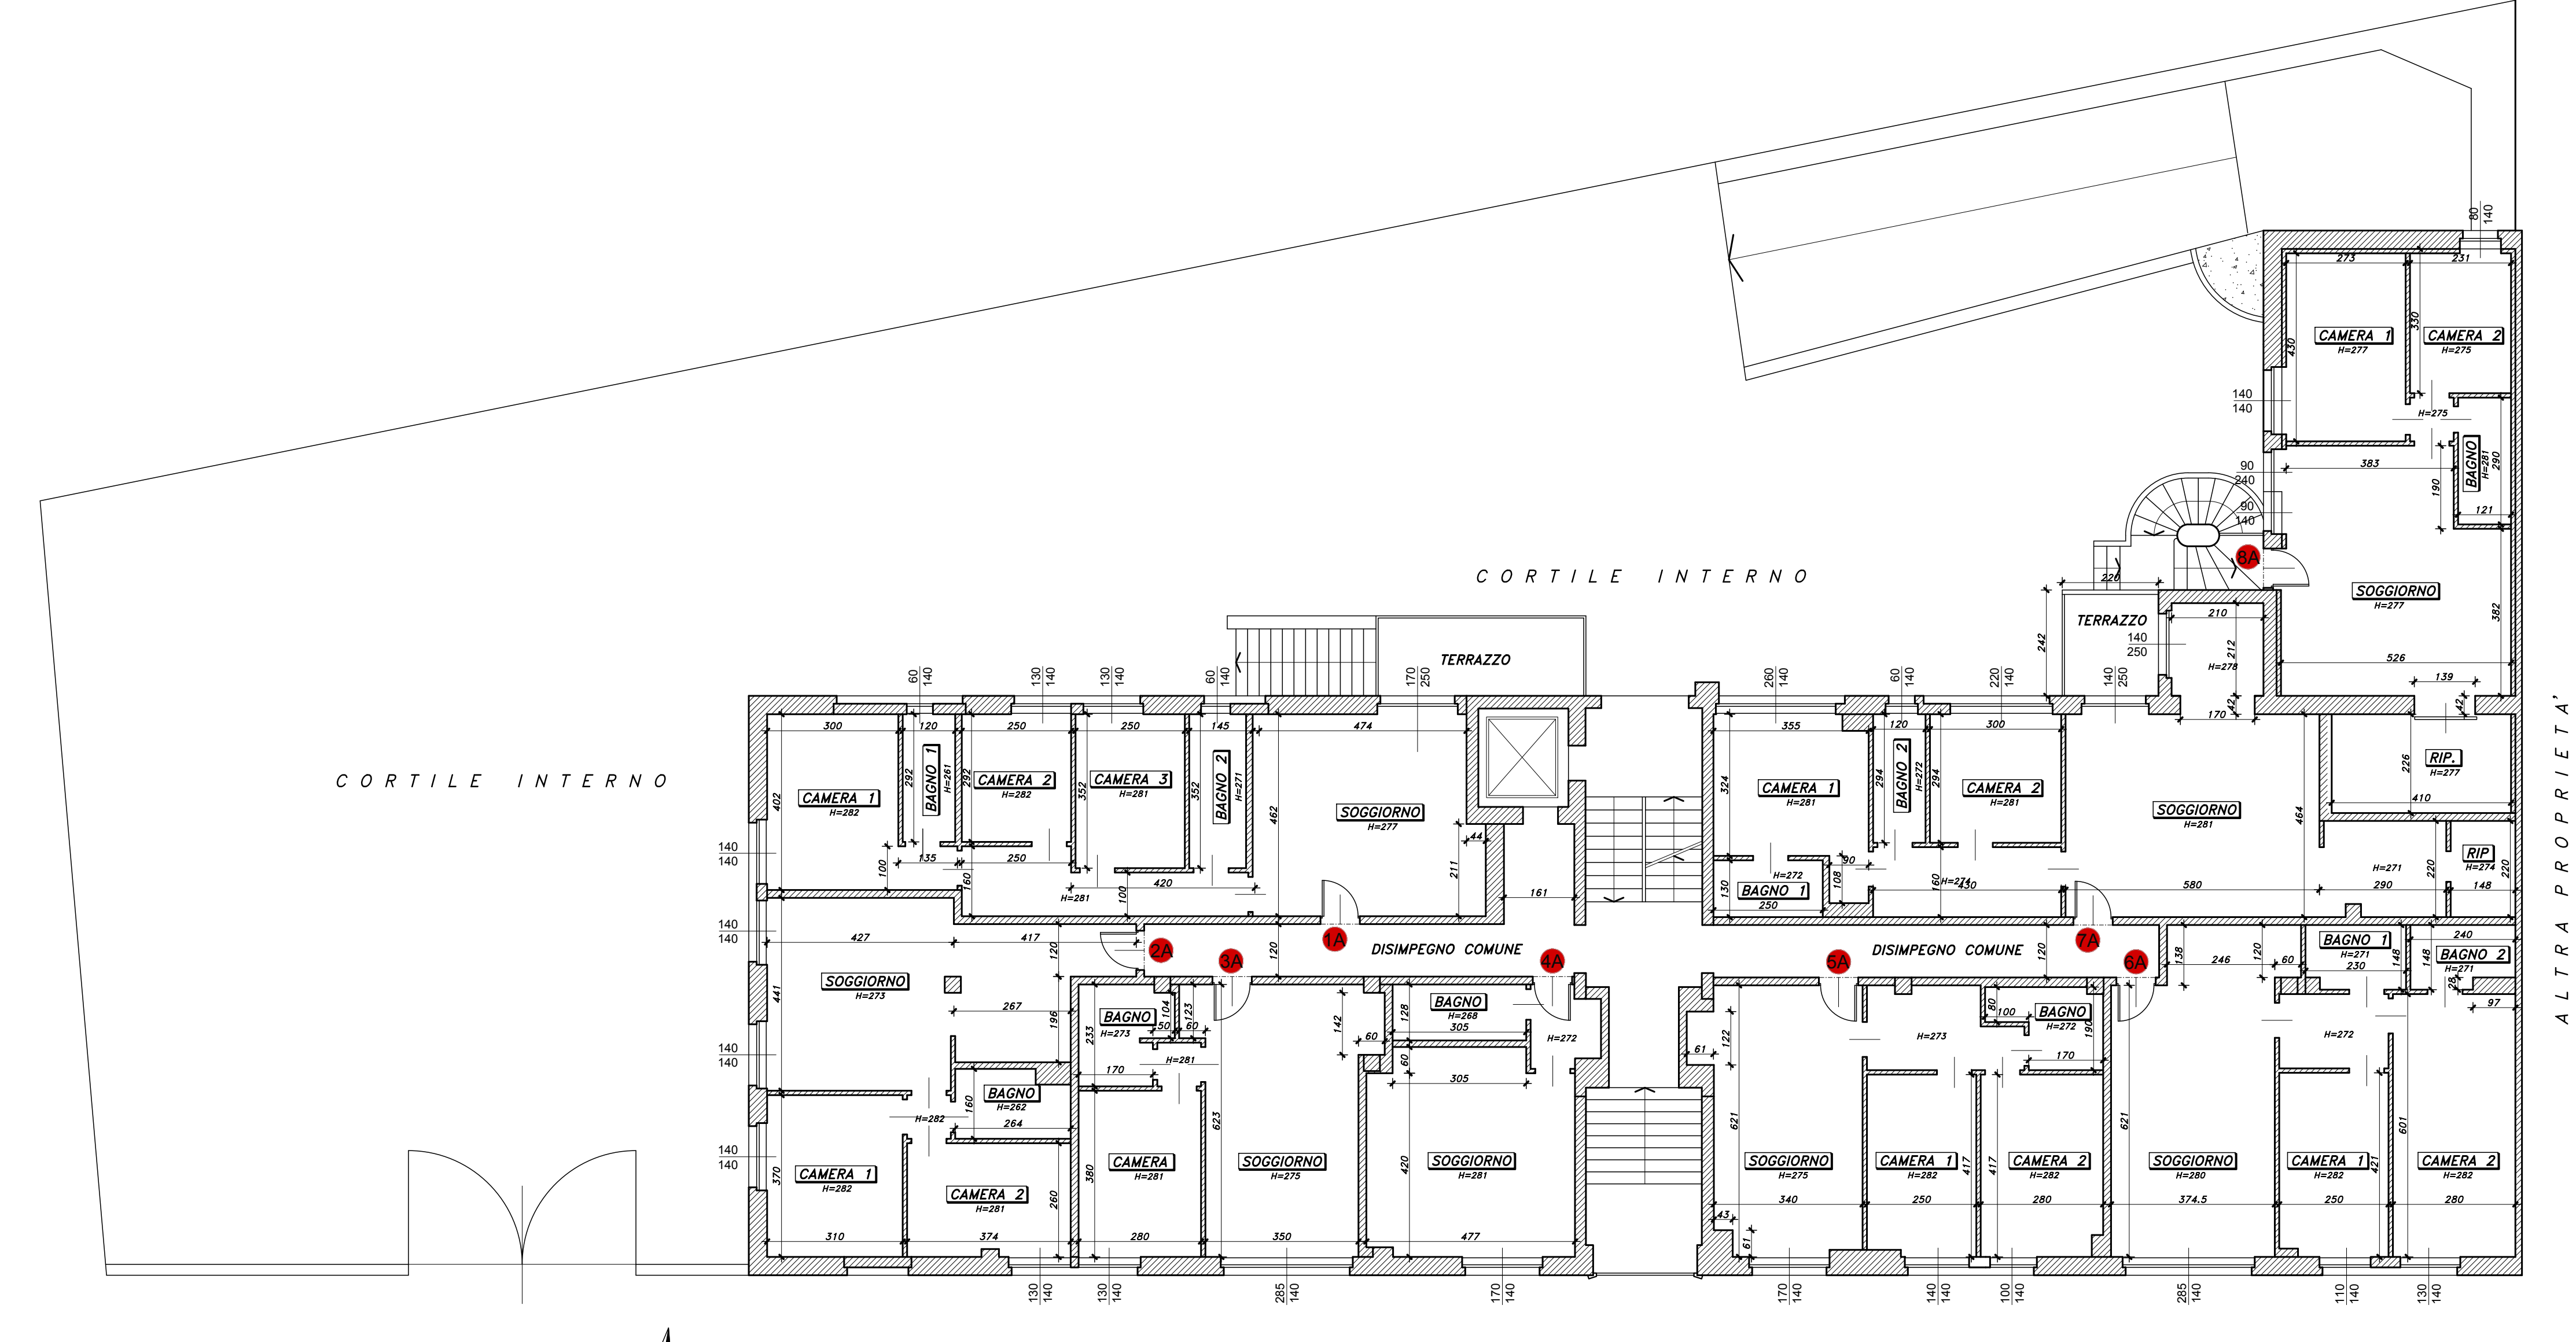


PIANTA PIANO RIALZATO

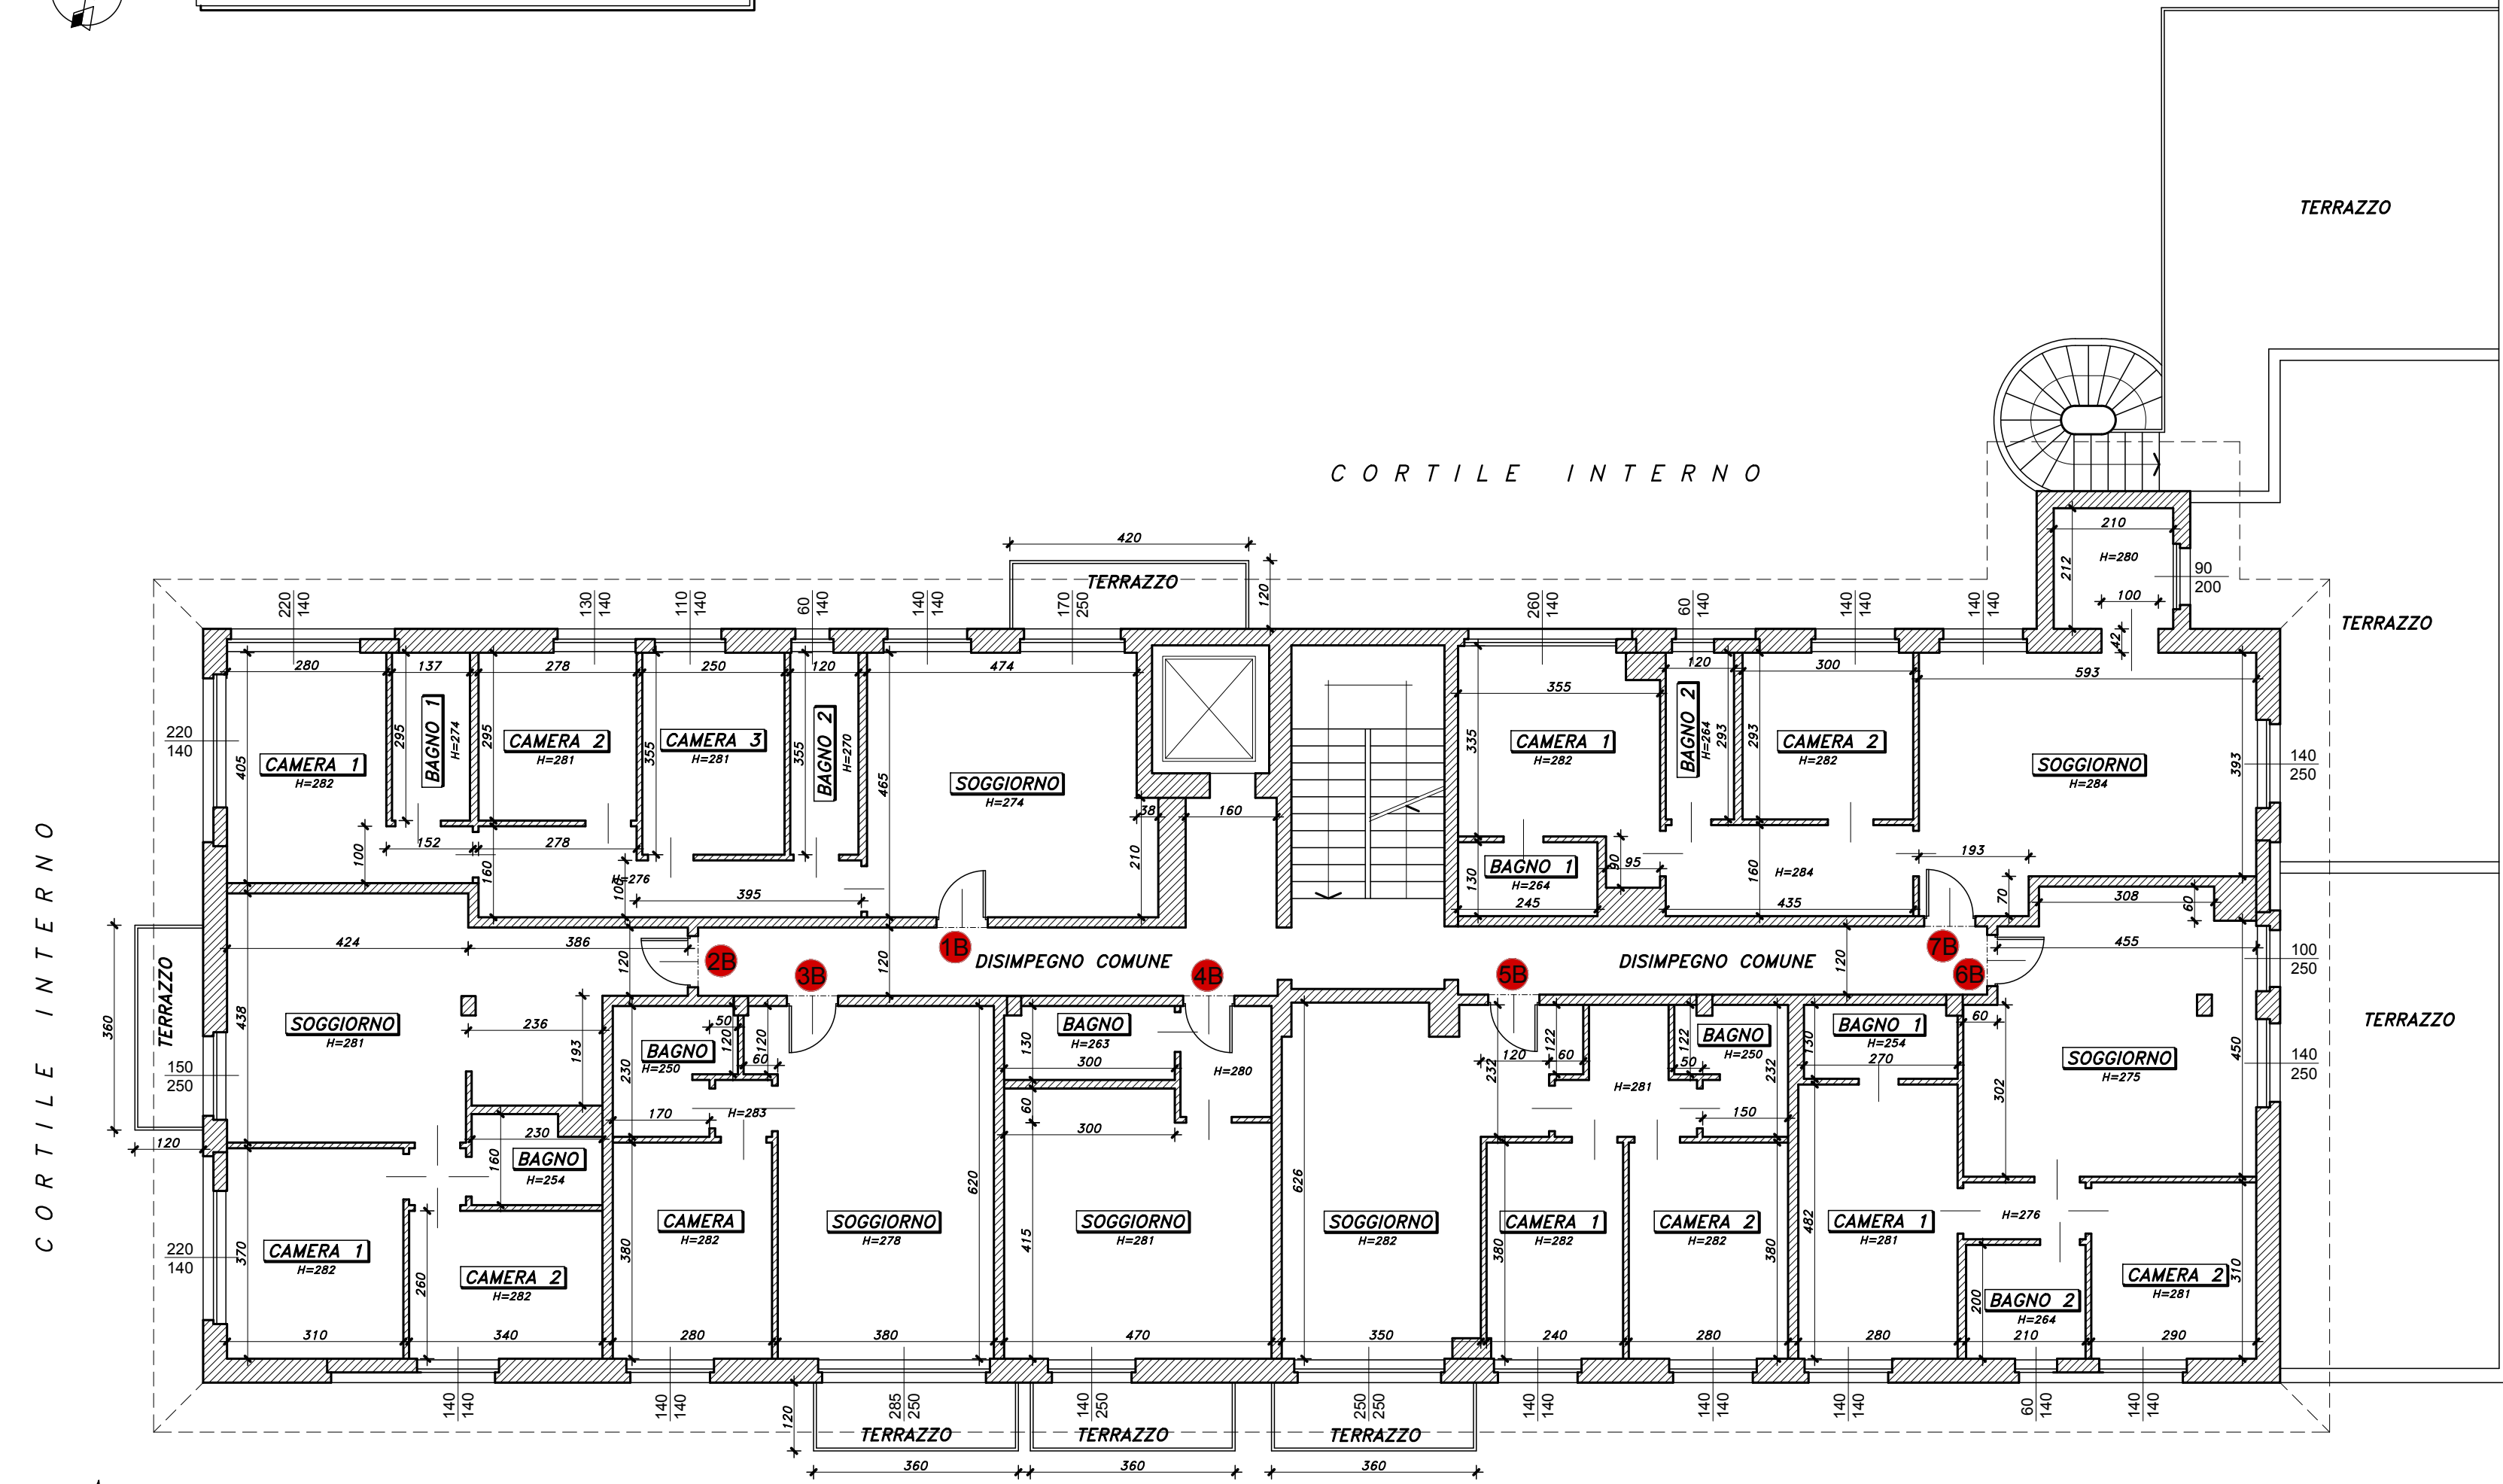

PIANTA PIANO PRIMO

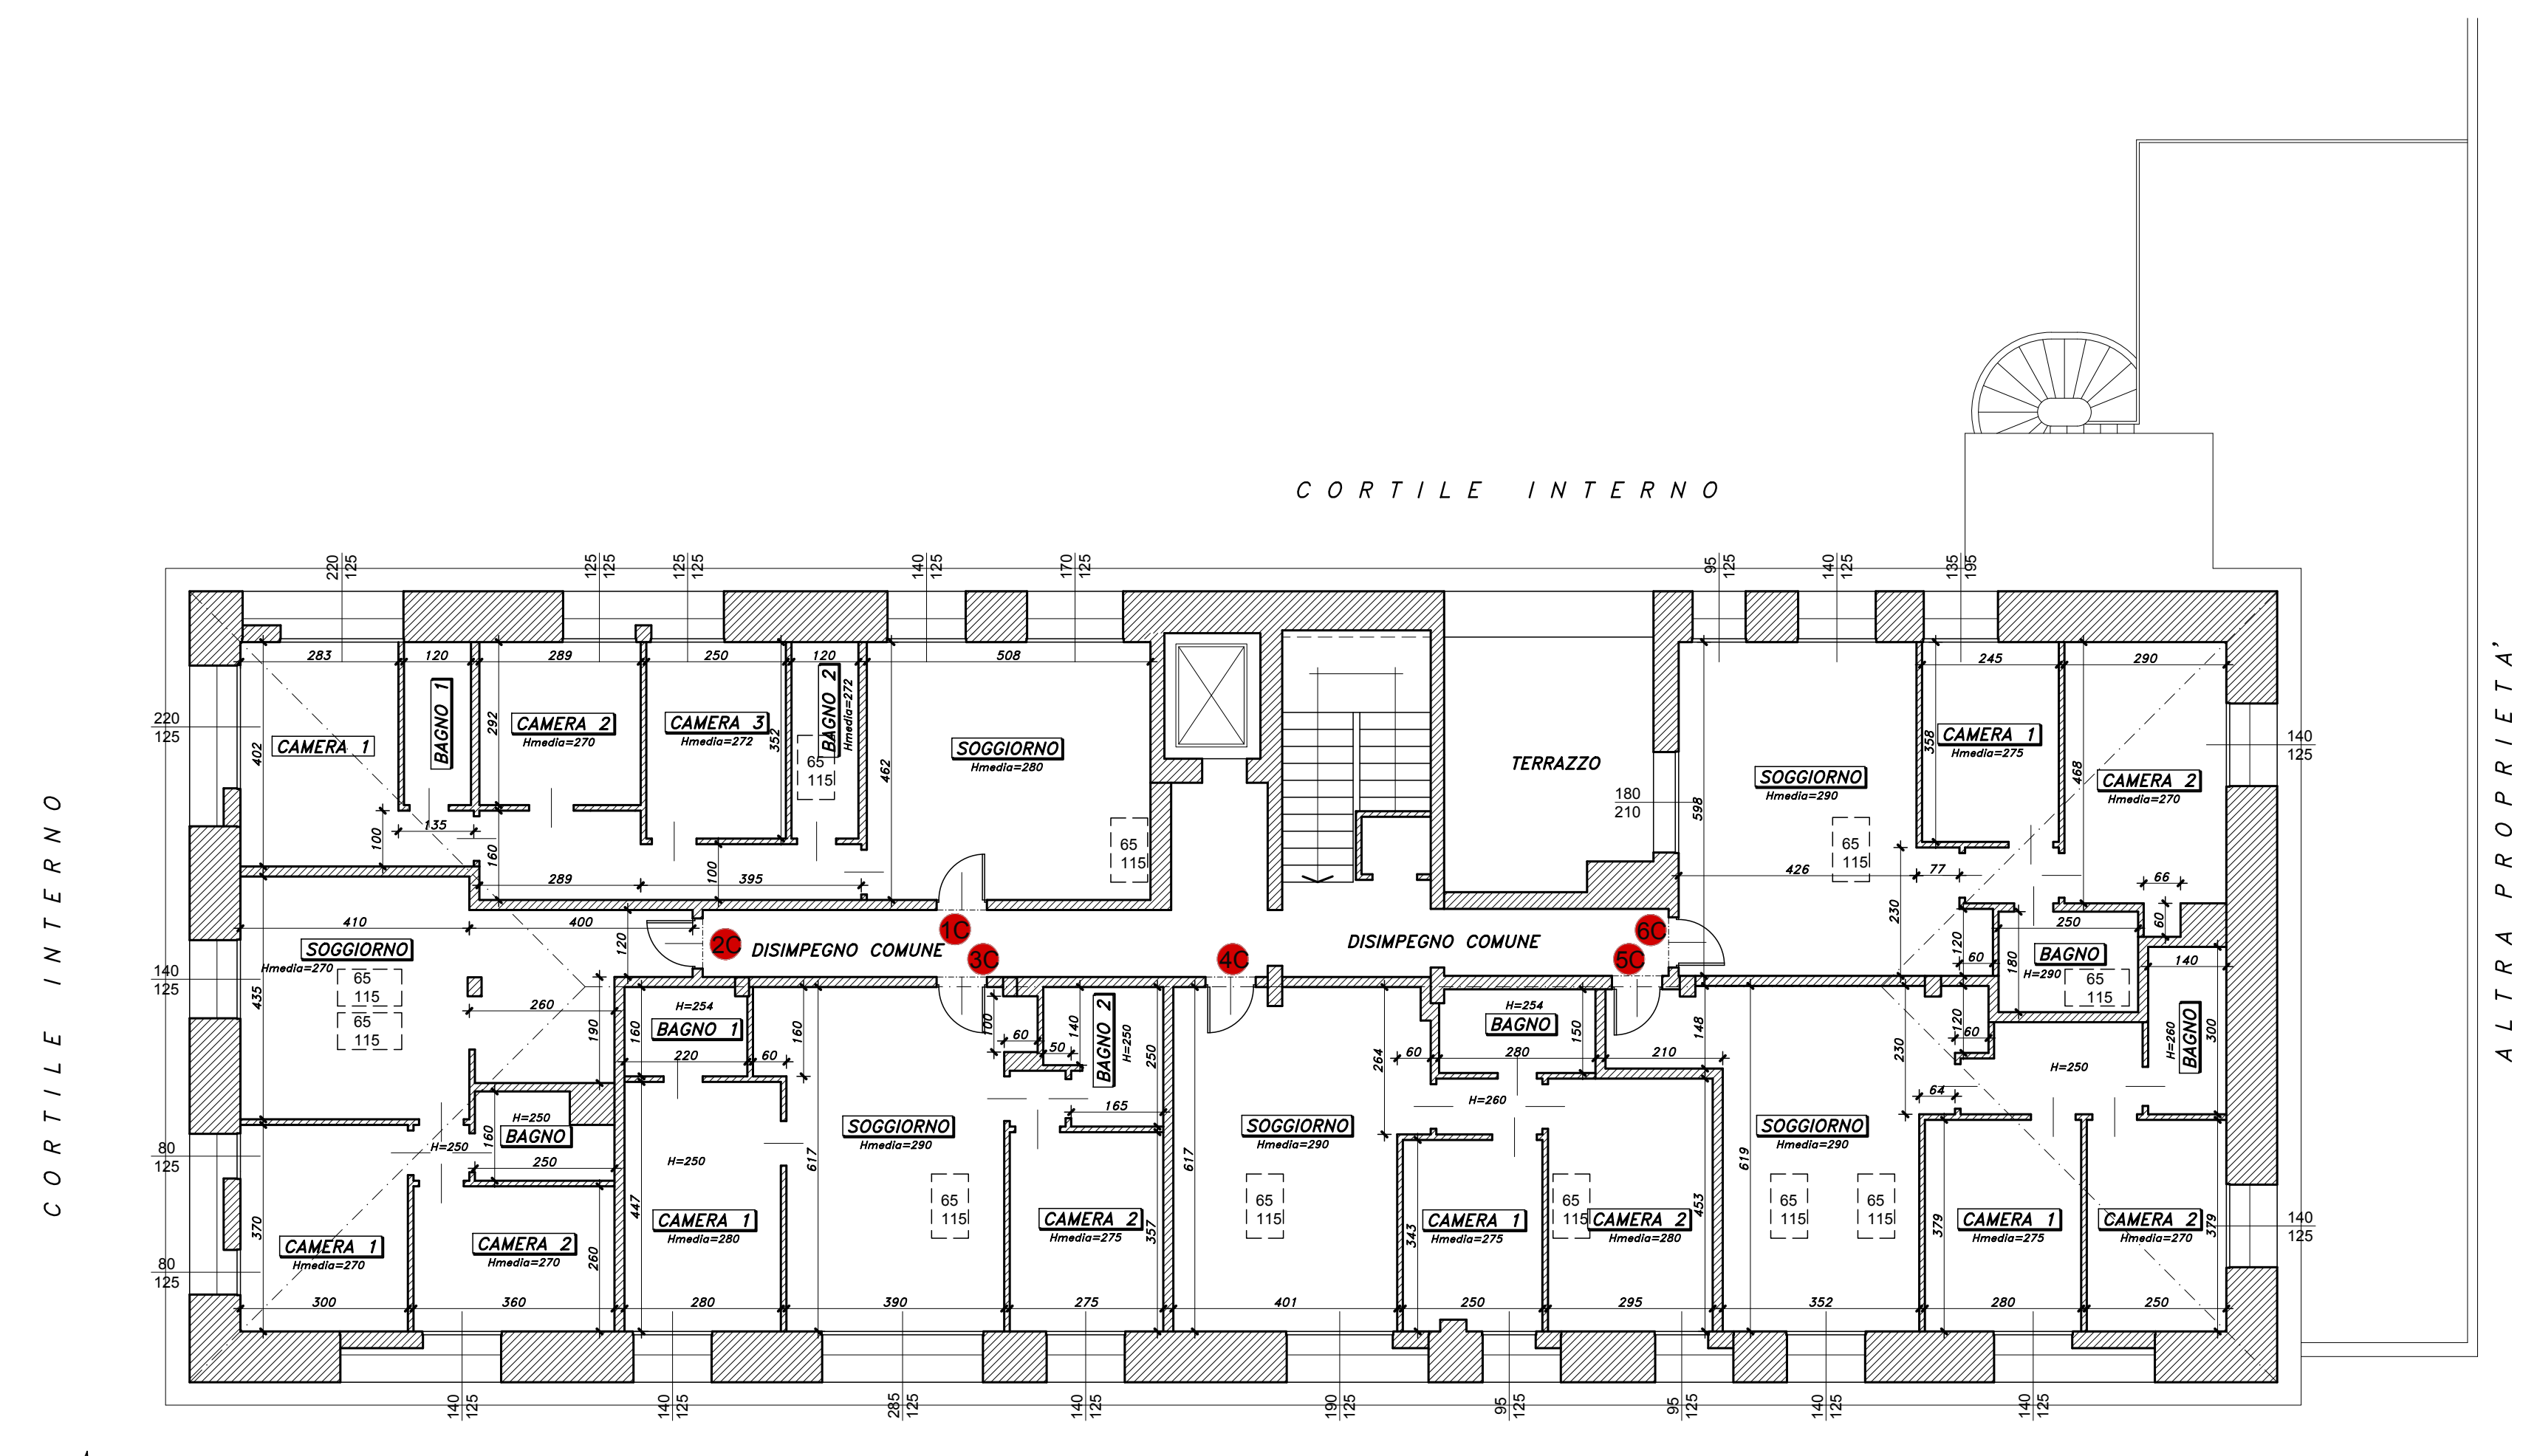

PIANTA PIANO SECONDO

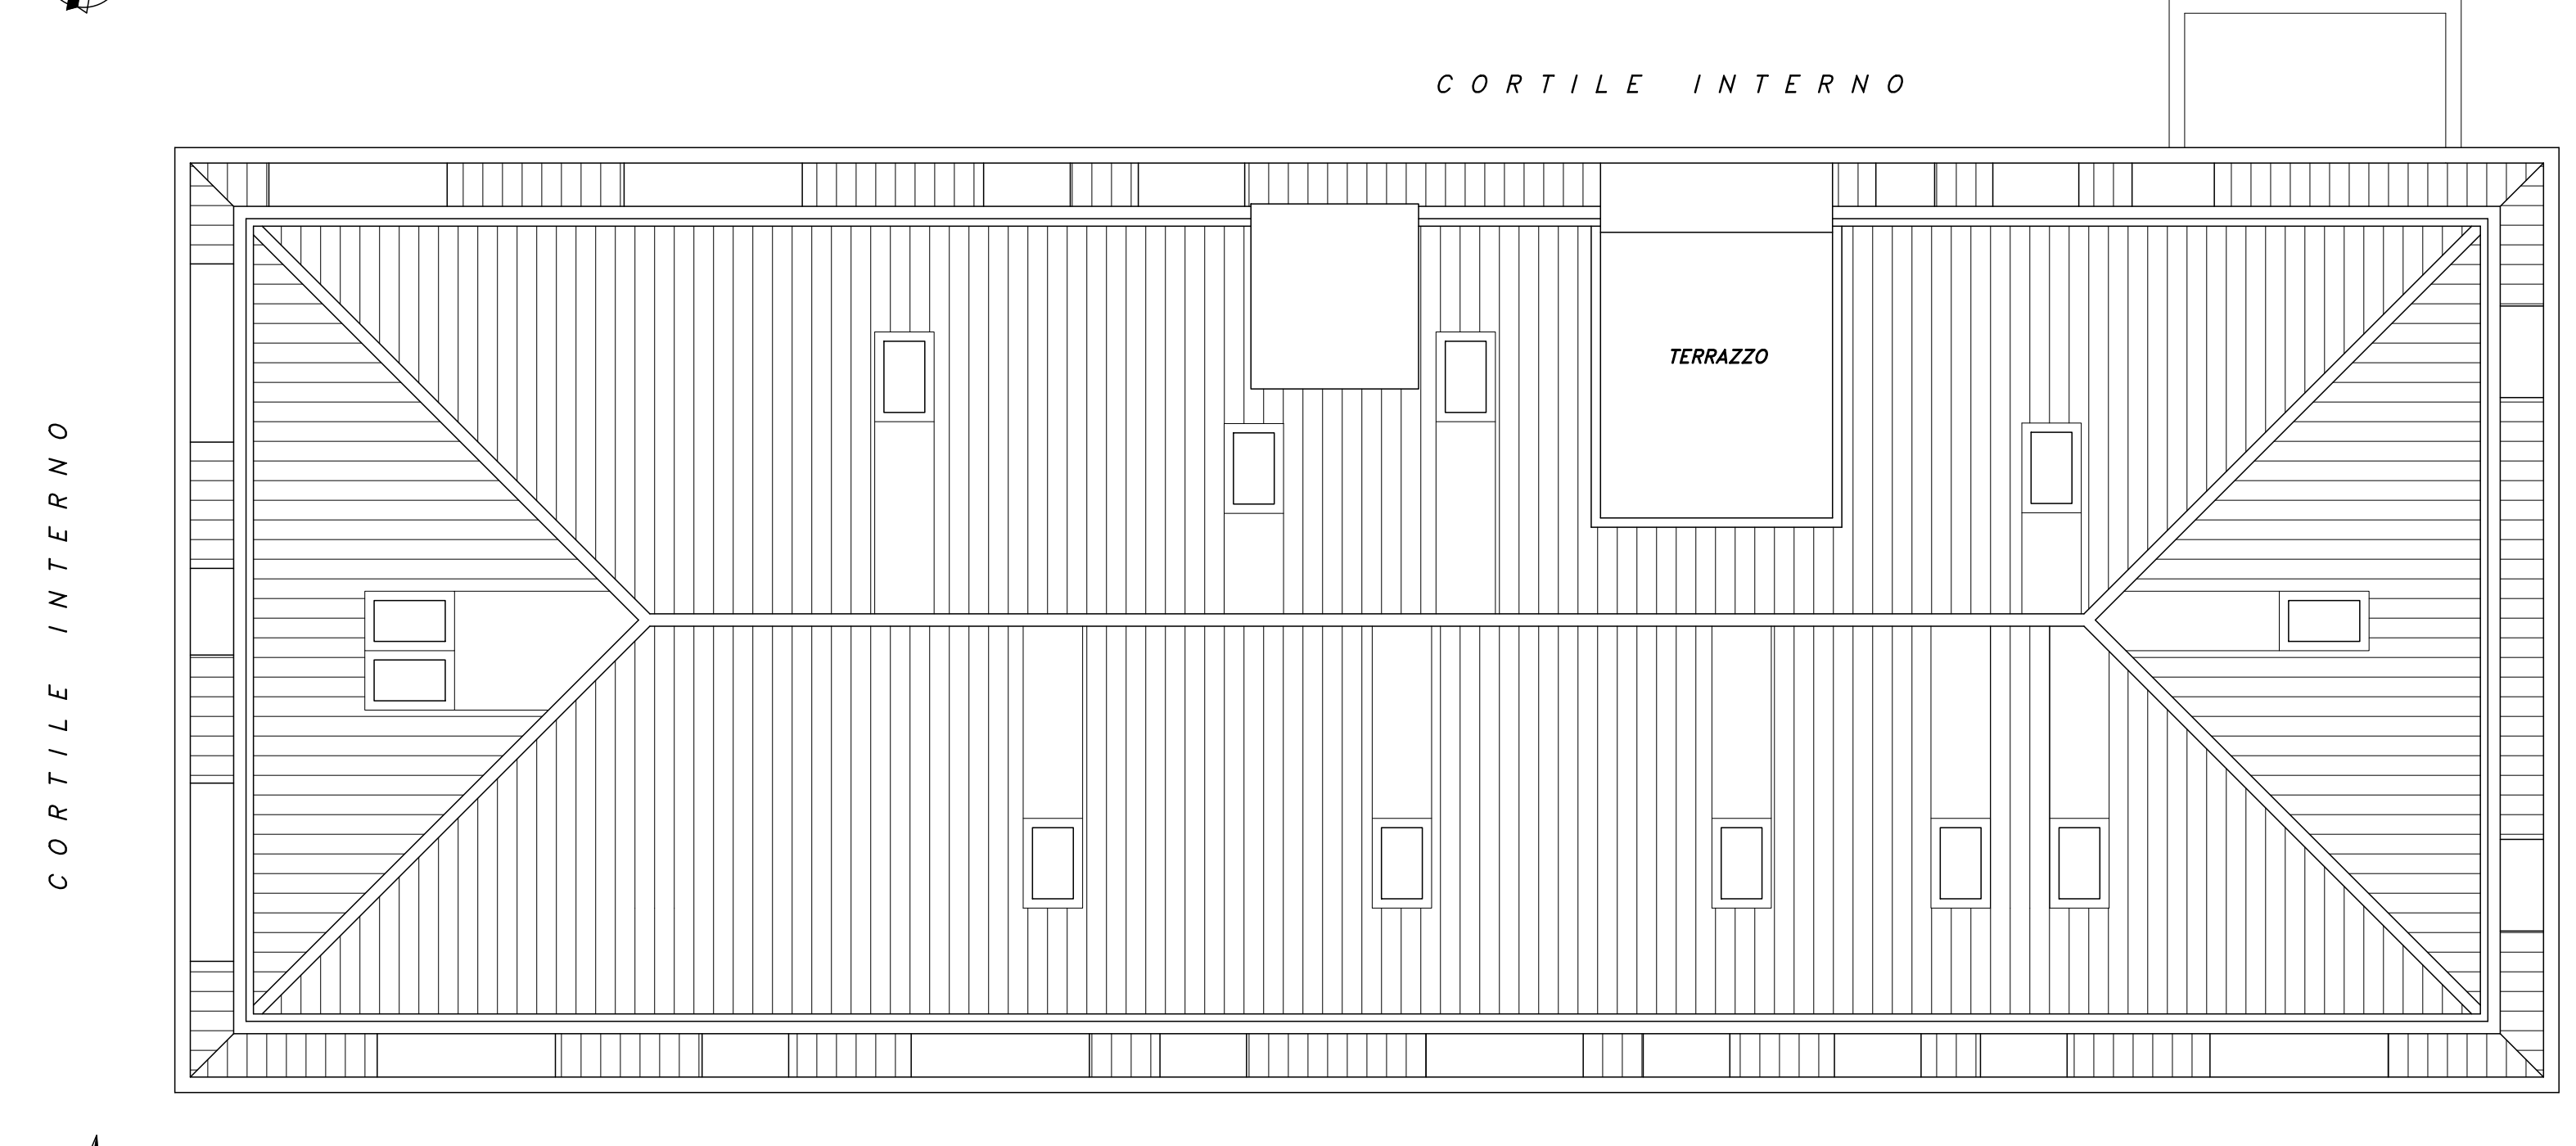

PIANTA PIANO COPERTURA

<p>Unità immobiliare Via Perin del Vaga n. 16 - Milano - zona 8 DATI CATASTALI: FG 123 MAPP. 124 SUB 714-715-710-711-702-712-713-708</p>	
<p>OGGETTO: VARIANTE ALLA S.C.I.A N.1403 DEL 13/01/2023 W.F. 900280 - PIANTE: STATO DI PROGETTO -</p>	<p>TAV. <b>3var</b></p>
<p>IL COMMITTENTE DOMUS MILLE S.R.L.</p>	<p>SCALA 1 : 100</p>
<p>dott. arch. Luca Maria Martini via I. barolini 47, 20155 - milano - cell. 348.4049520 email martin@lucamartini.com pec martin.7518@camliano.it</p>	<p>DATA 14/02/2024</p>