



2


STATO DI PROGETTO
FABBRICATI "A" E "B"
PIANTE, PROSPETTI E SEZIONI

SCALA 1 : 100

Francesco Carta geometra

via Leonardo da Vinci n. 24 - 55011 Altopascio (LU)
codice fiscale CRT FNC 87128 12195 - partita iva 02157270469
telefono: 328 0504655 - email: francesco.carta@gmail.com - pec: francesco.carta@geopec.it

FABBRICATO "A"

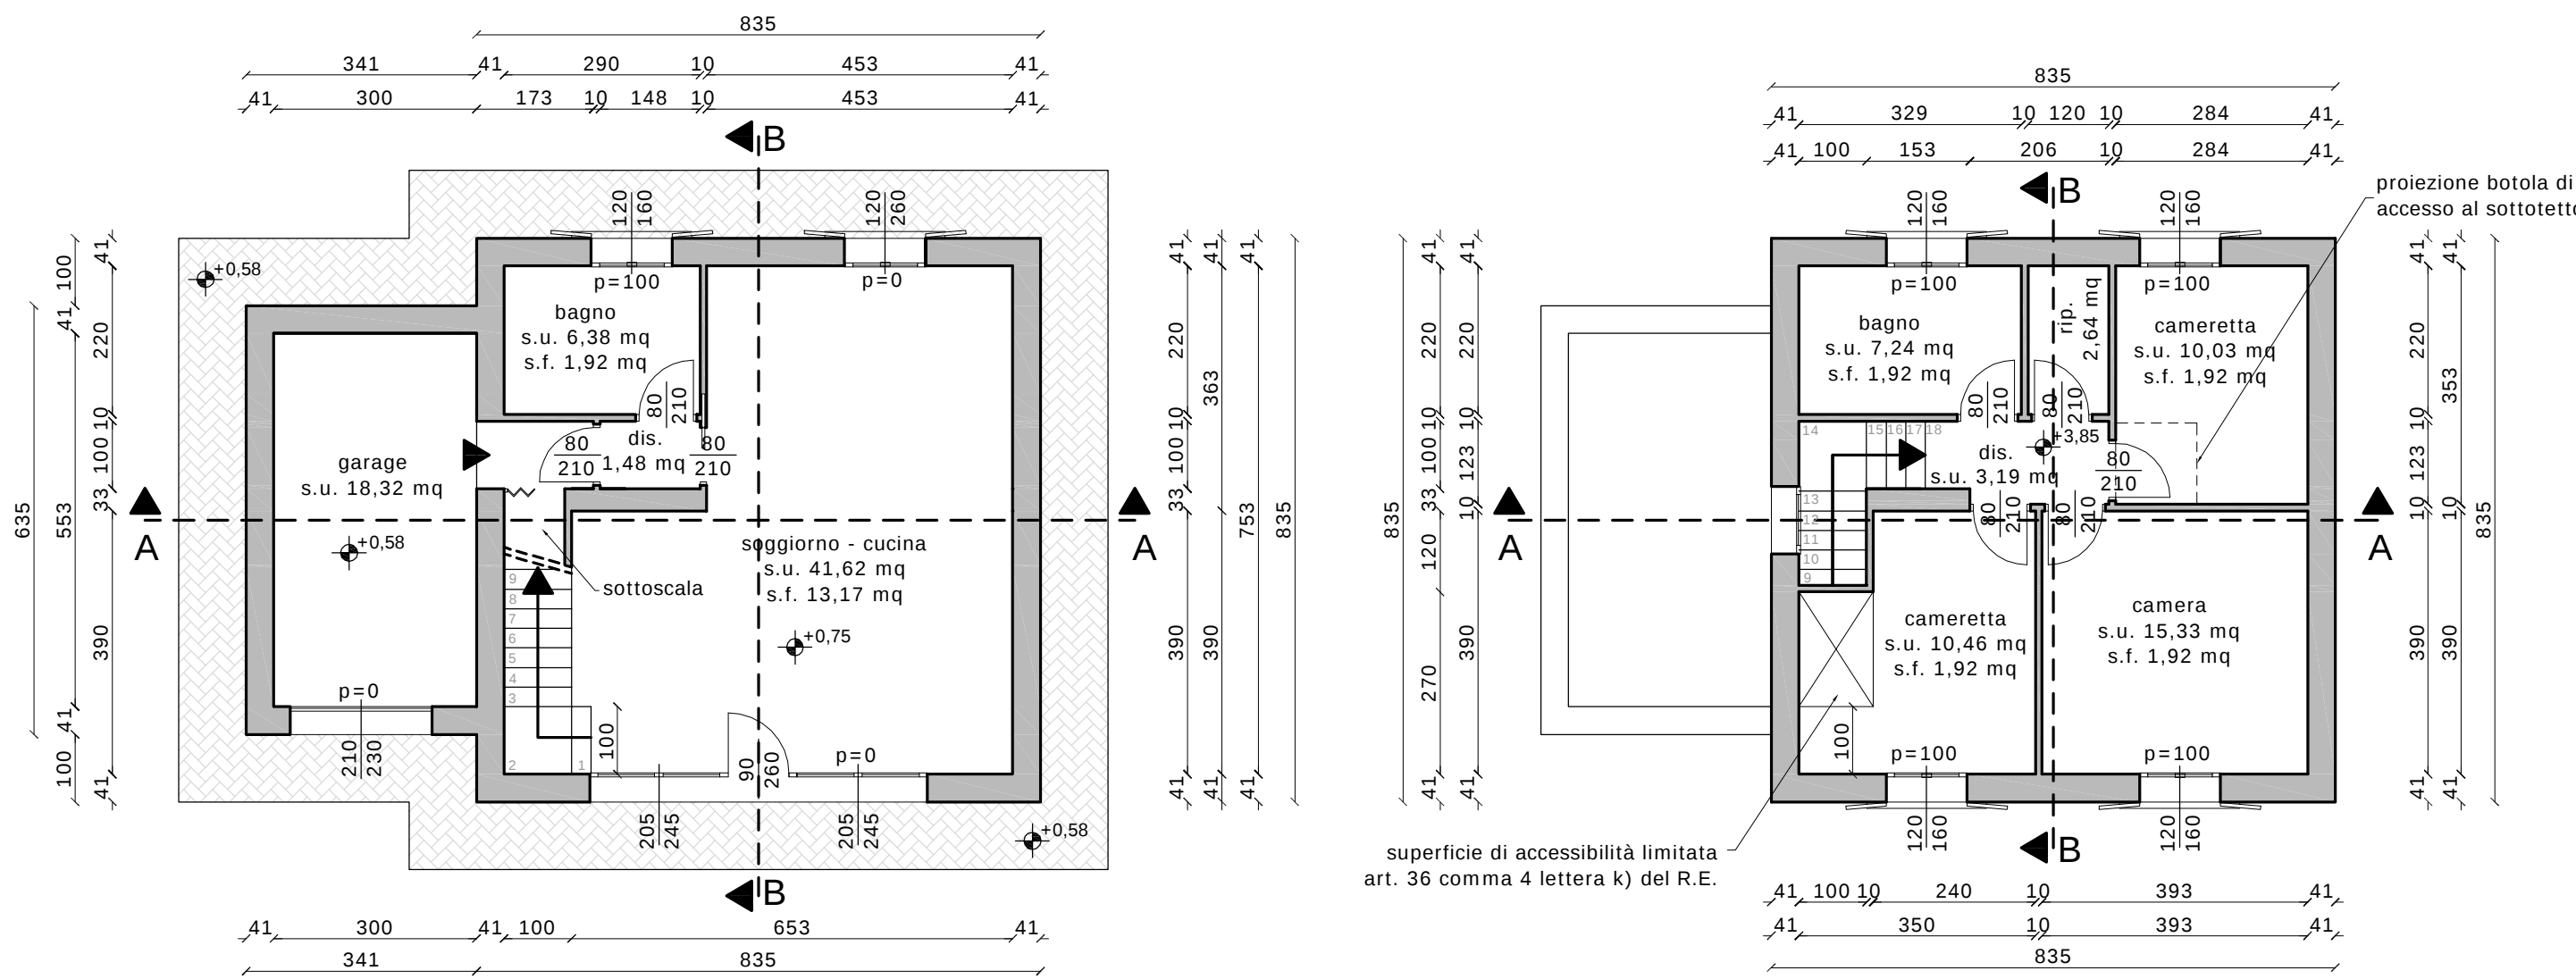


PIANTA PIANO TERRA - scala 1:100

PIANTA PIANO PRIMO - scala 1:100



LEGENDA


- limite di proprietà dei richiedenti
- limite virtuale R.U. comparto C3
- linea grafica quota $\pm 0,00$
- profilo terreno attuale
- quota di progetto

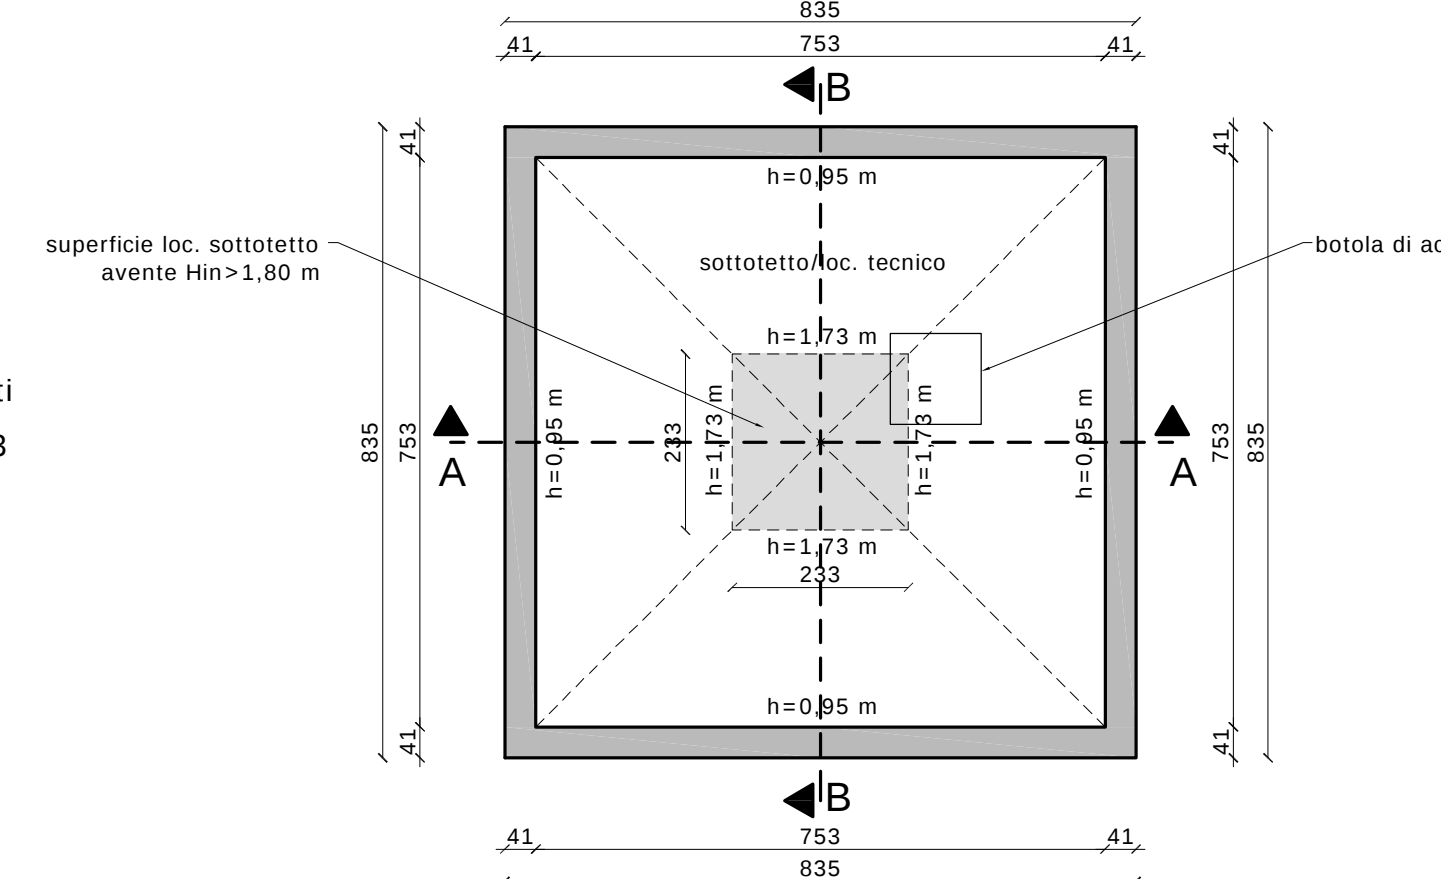

PIANTA PIANO SOTTOTETTO - scala 1:100




PROSPETTO SUD - scala 1:100

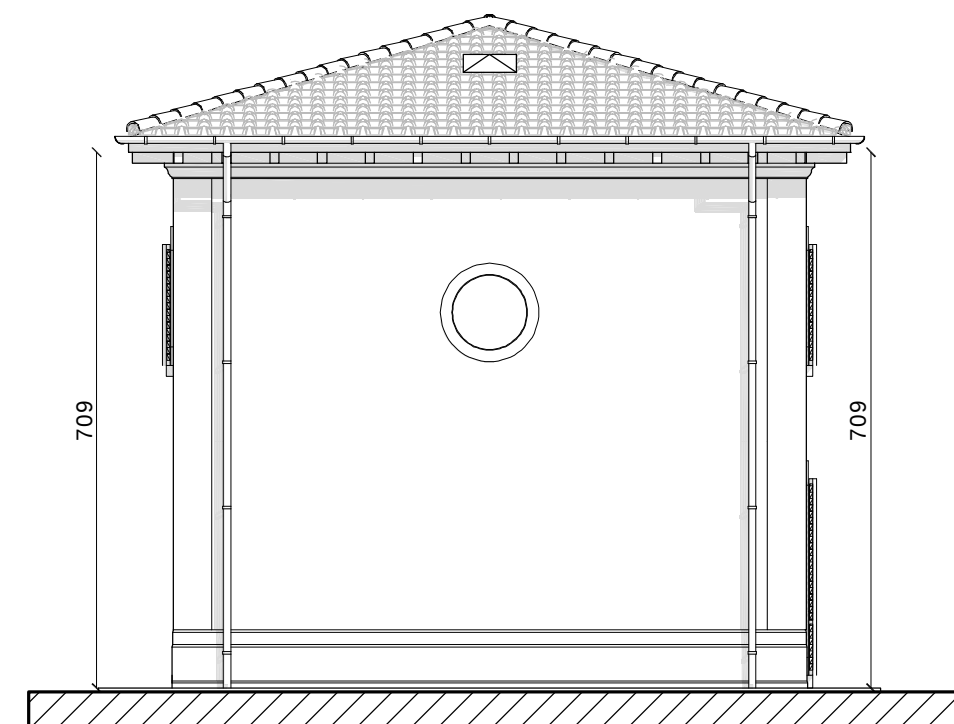


PROSPETTO EST - scala 1:100




PROSPETTO NORD - scala 1:100

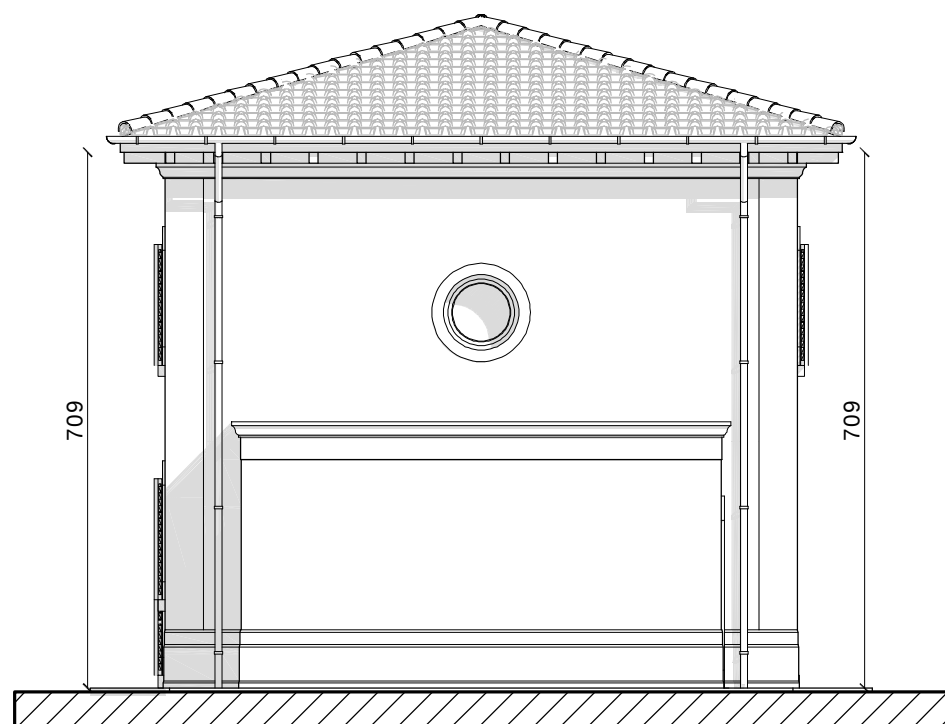


PROSPETTO OVEST - scala 1:100

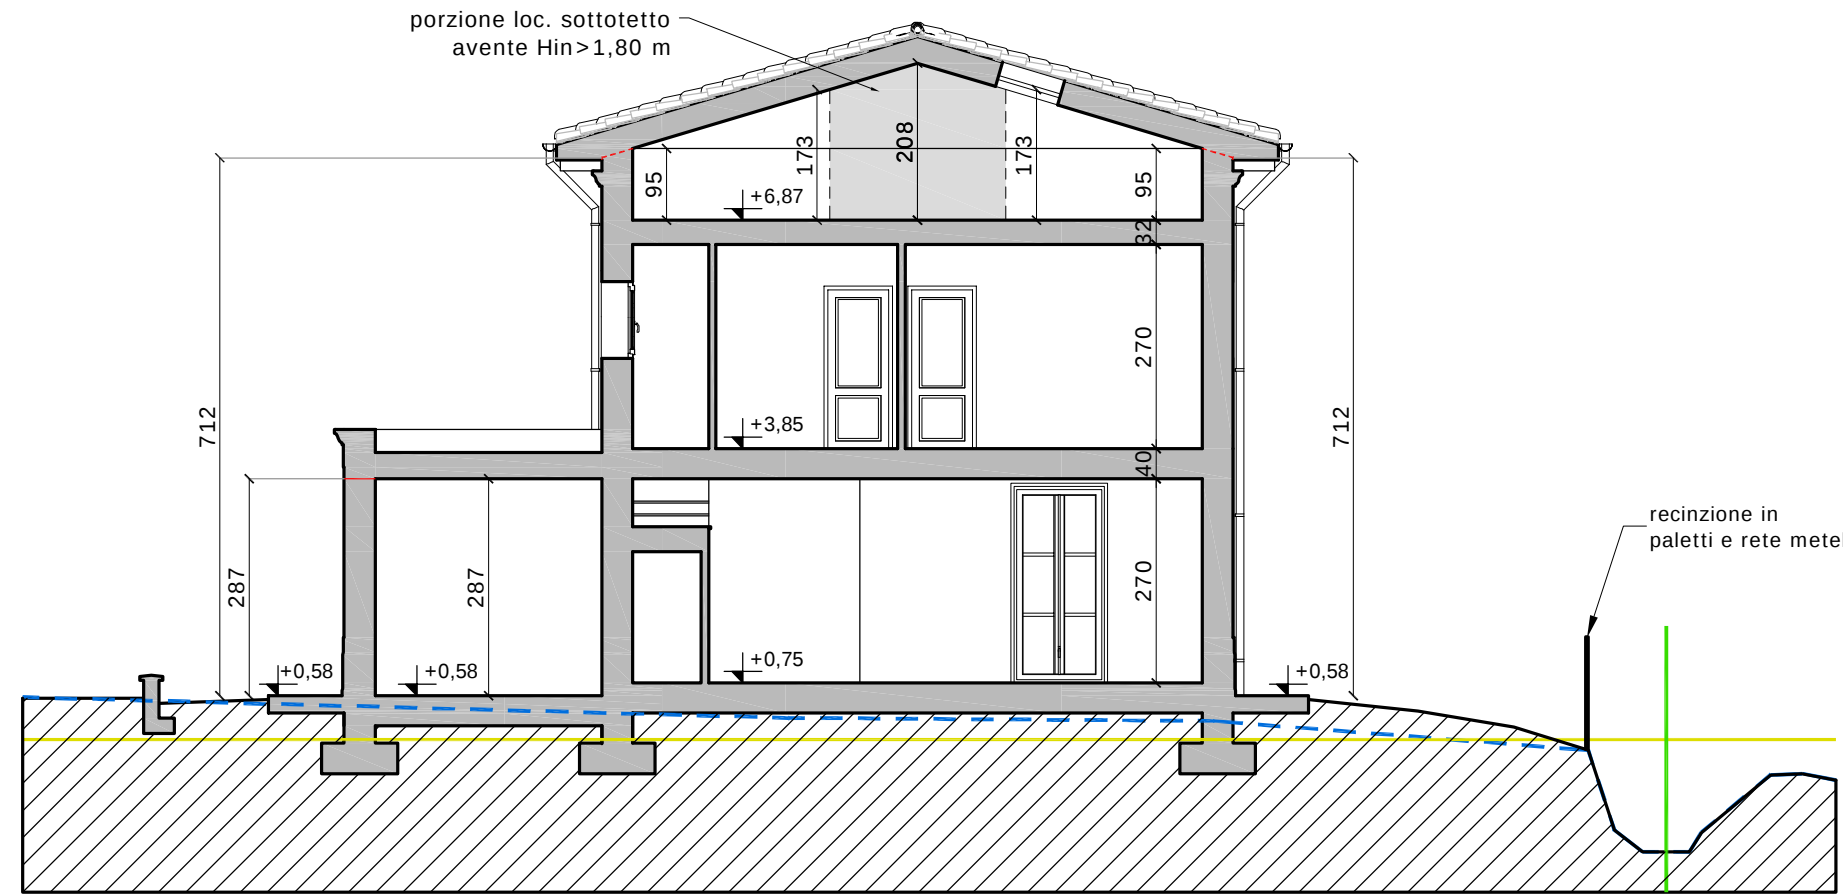


SEZIONE A/A - scala 1:100

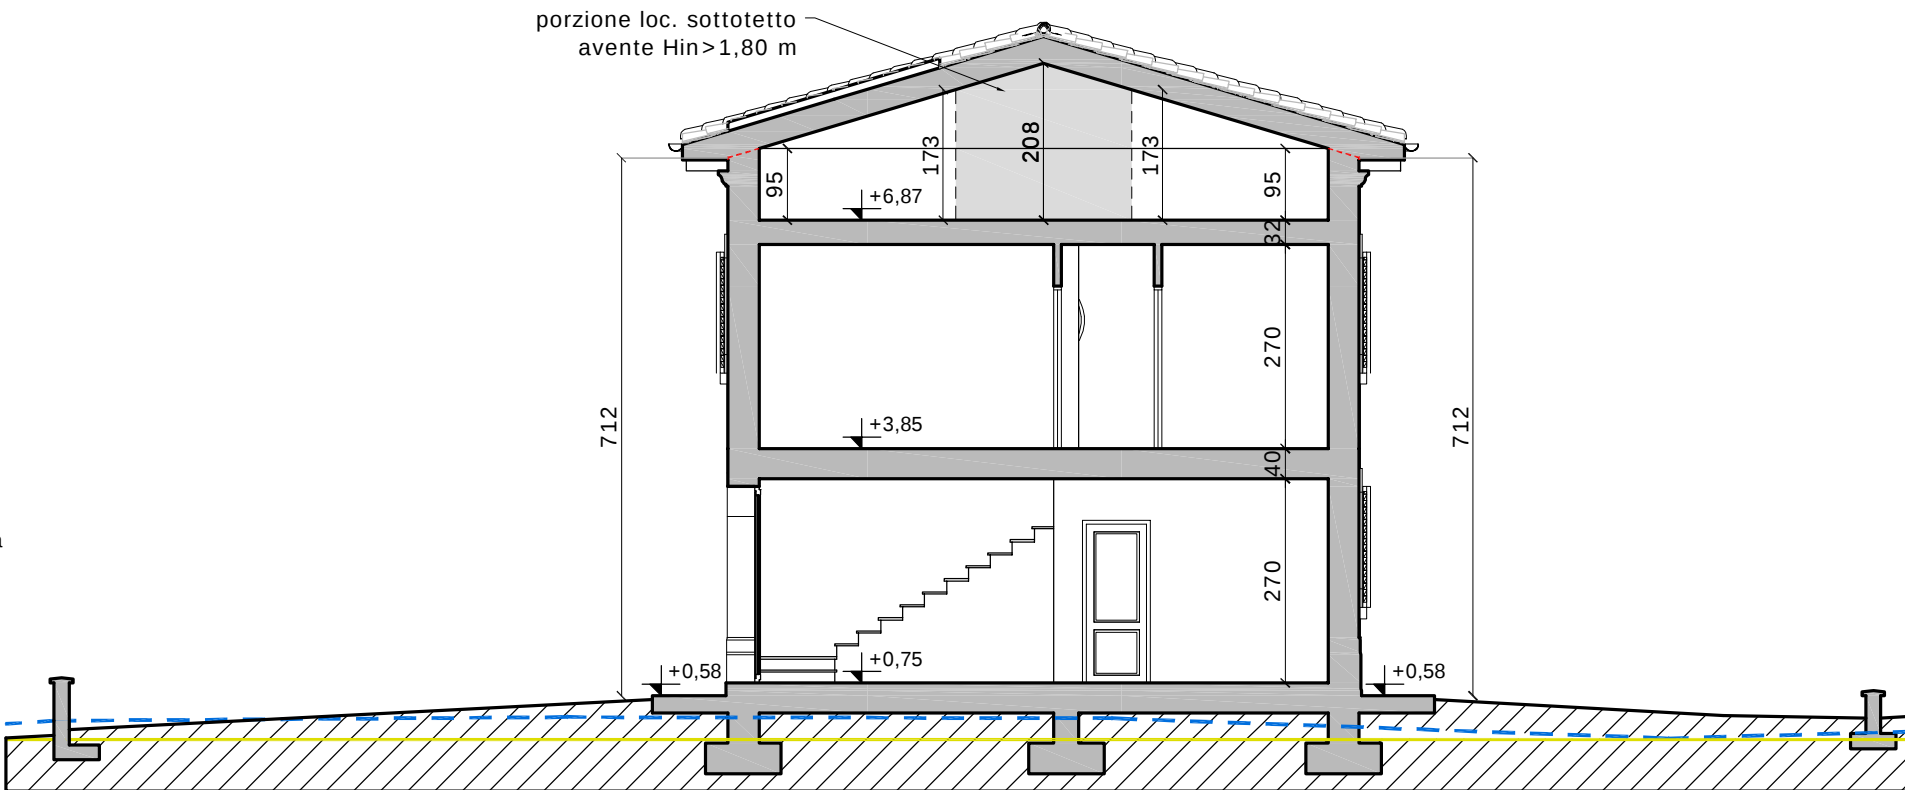

SEZIONE B/B - scala 1:100

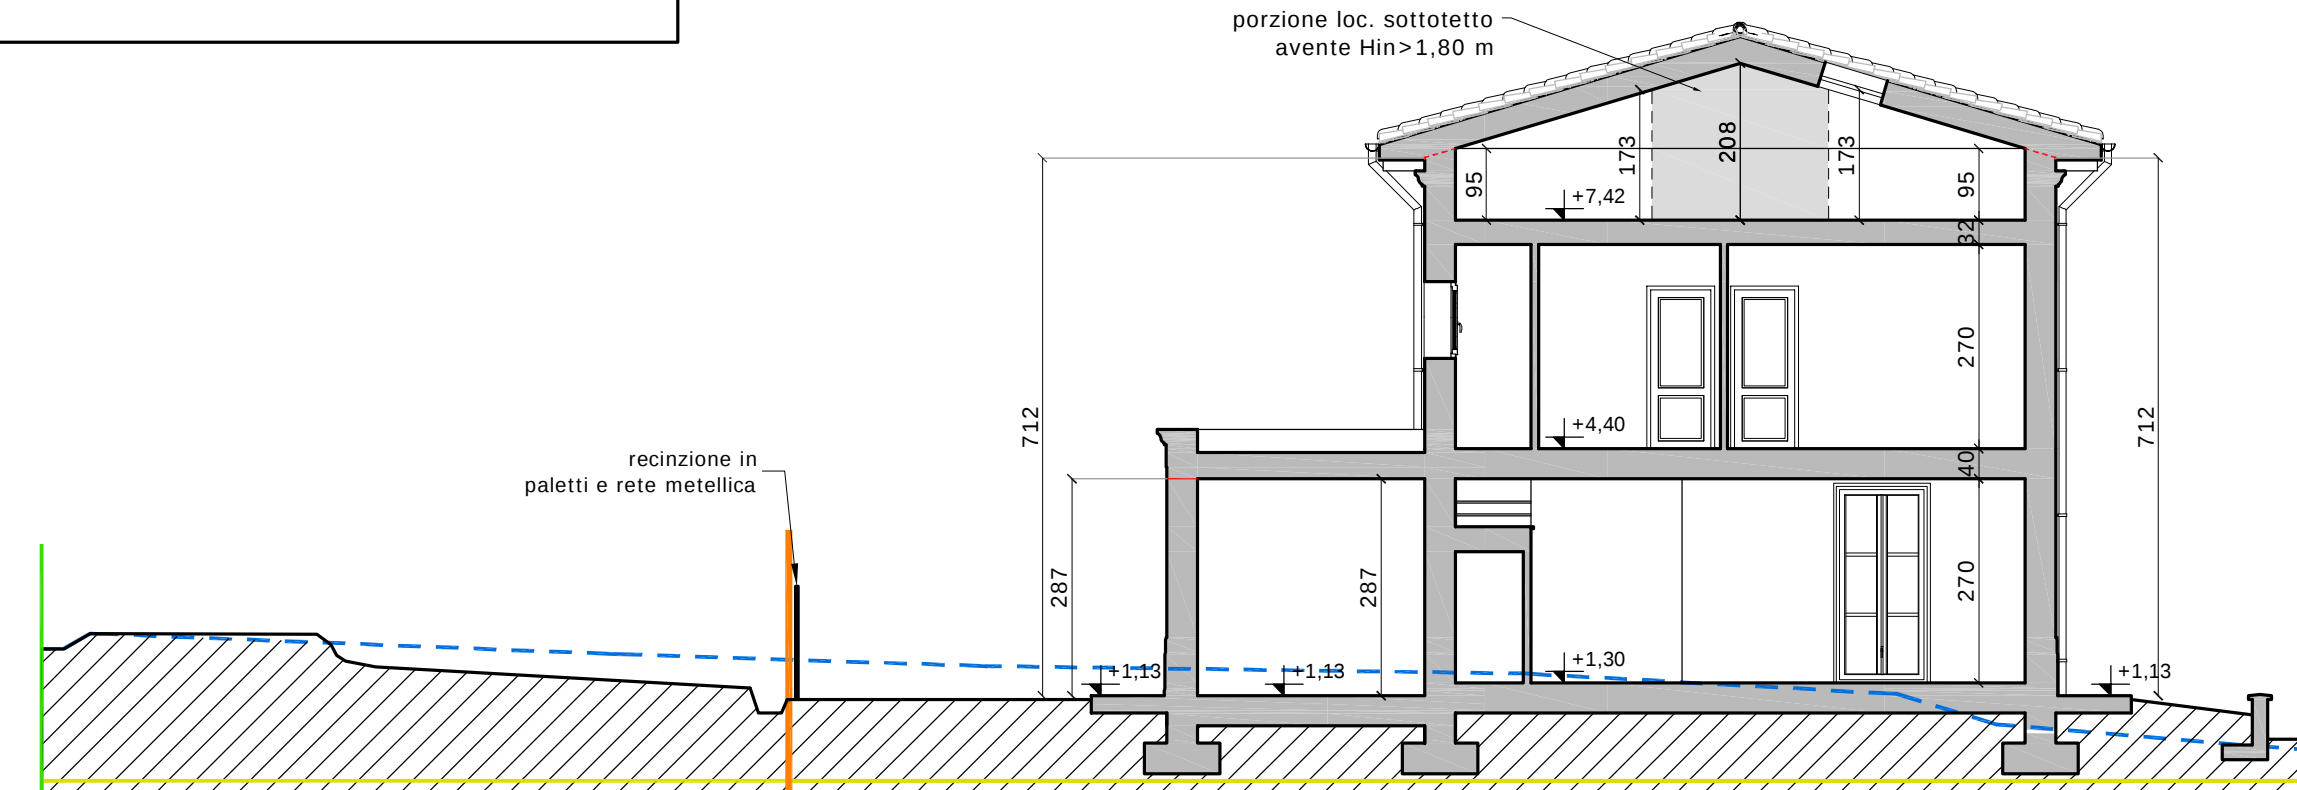


SEZIONE C/C - scala 1:100

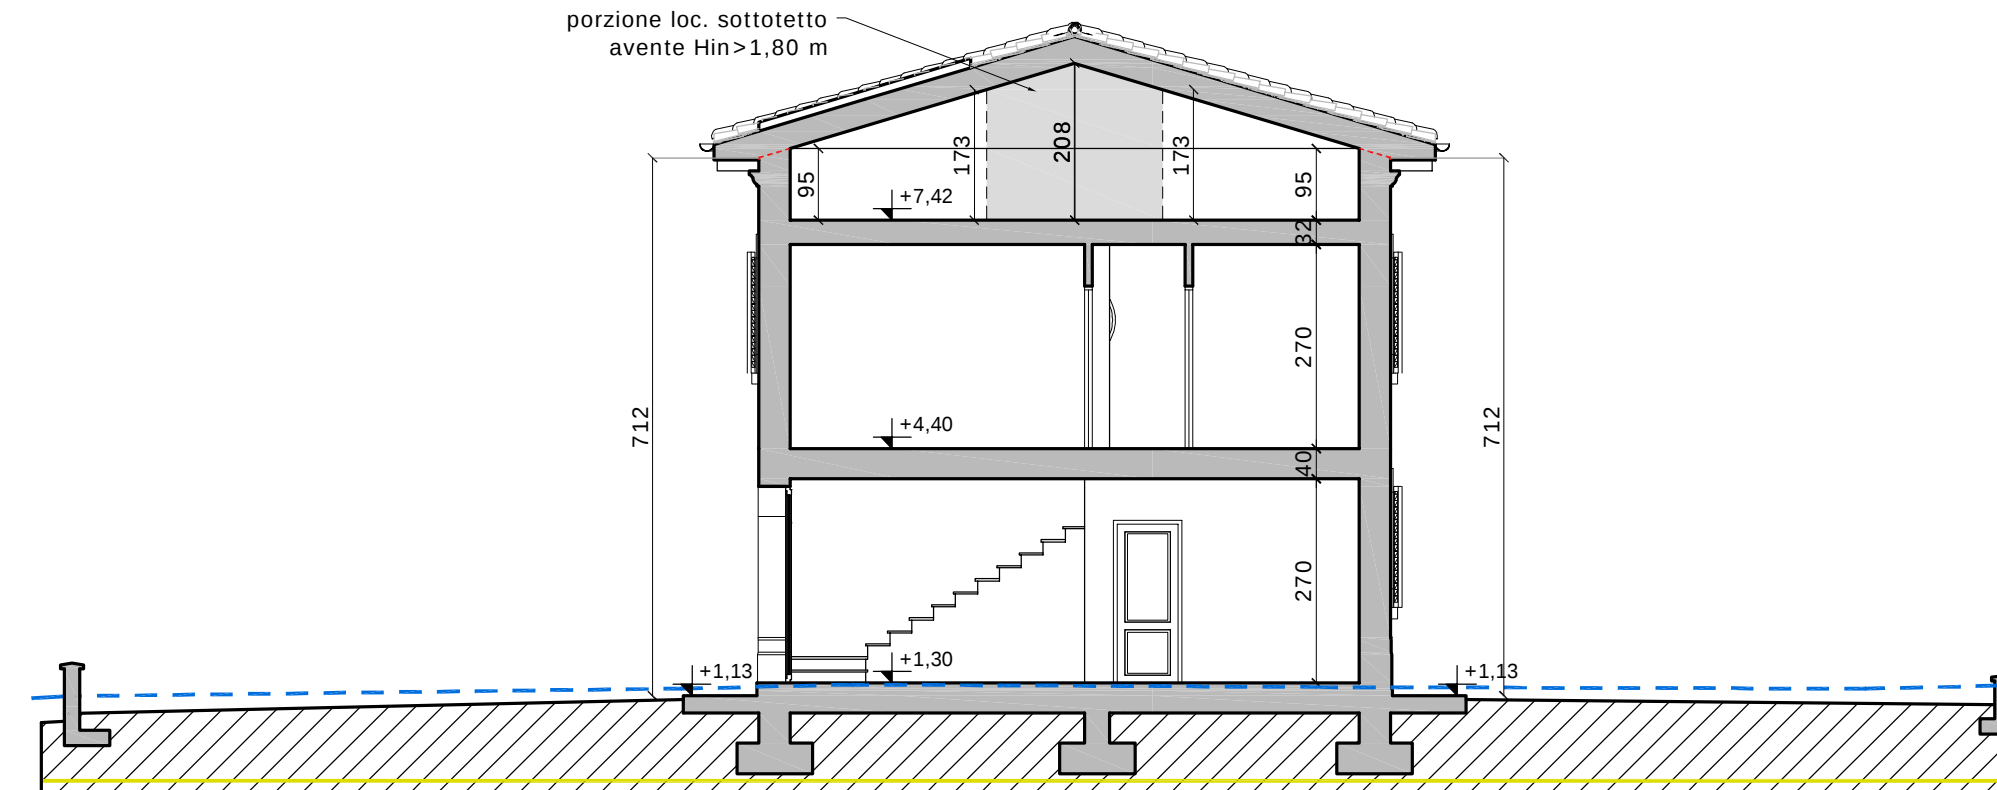


SEZIONE D/D - scala 1:100

FABBRICATO "B"

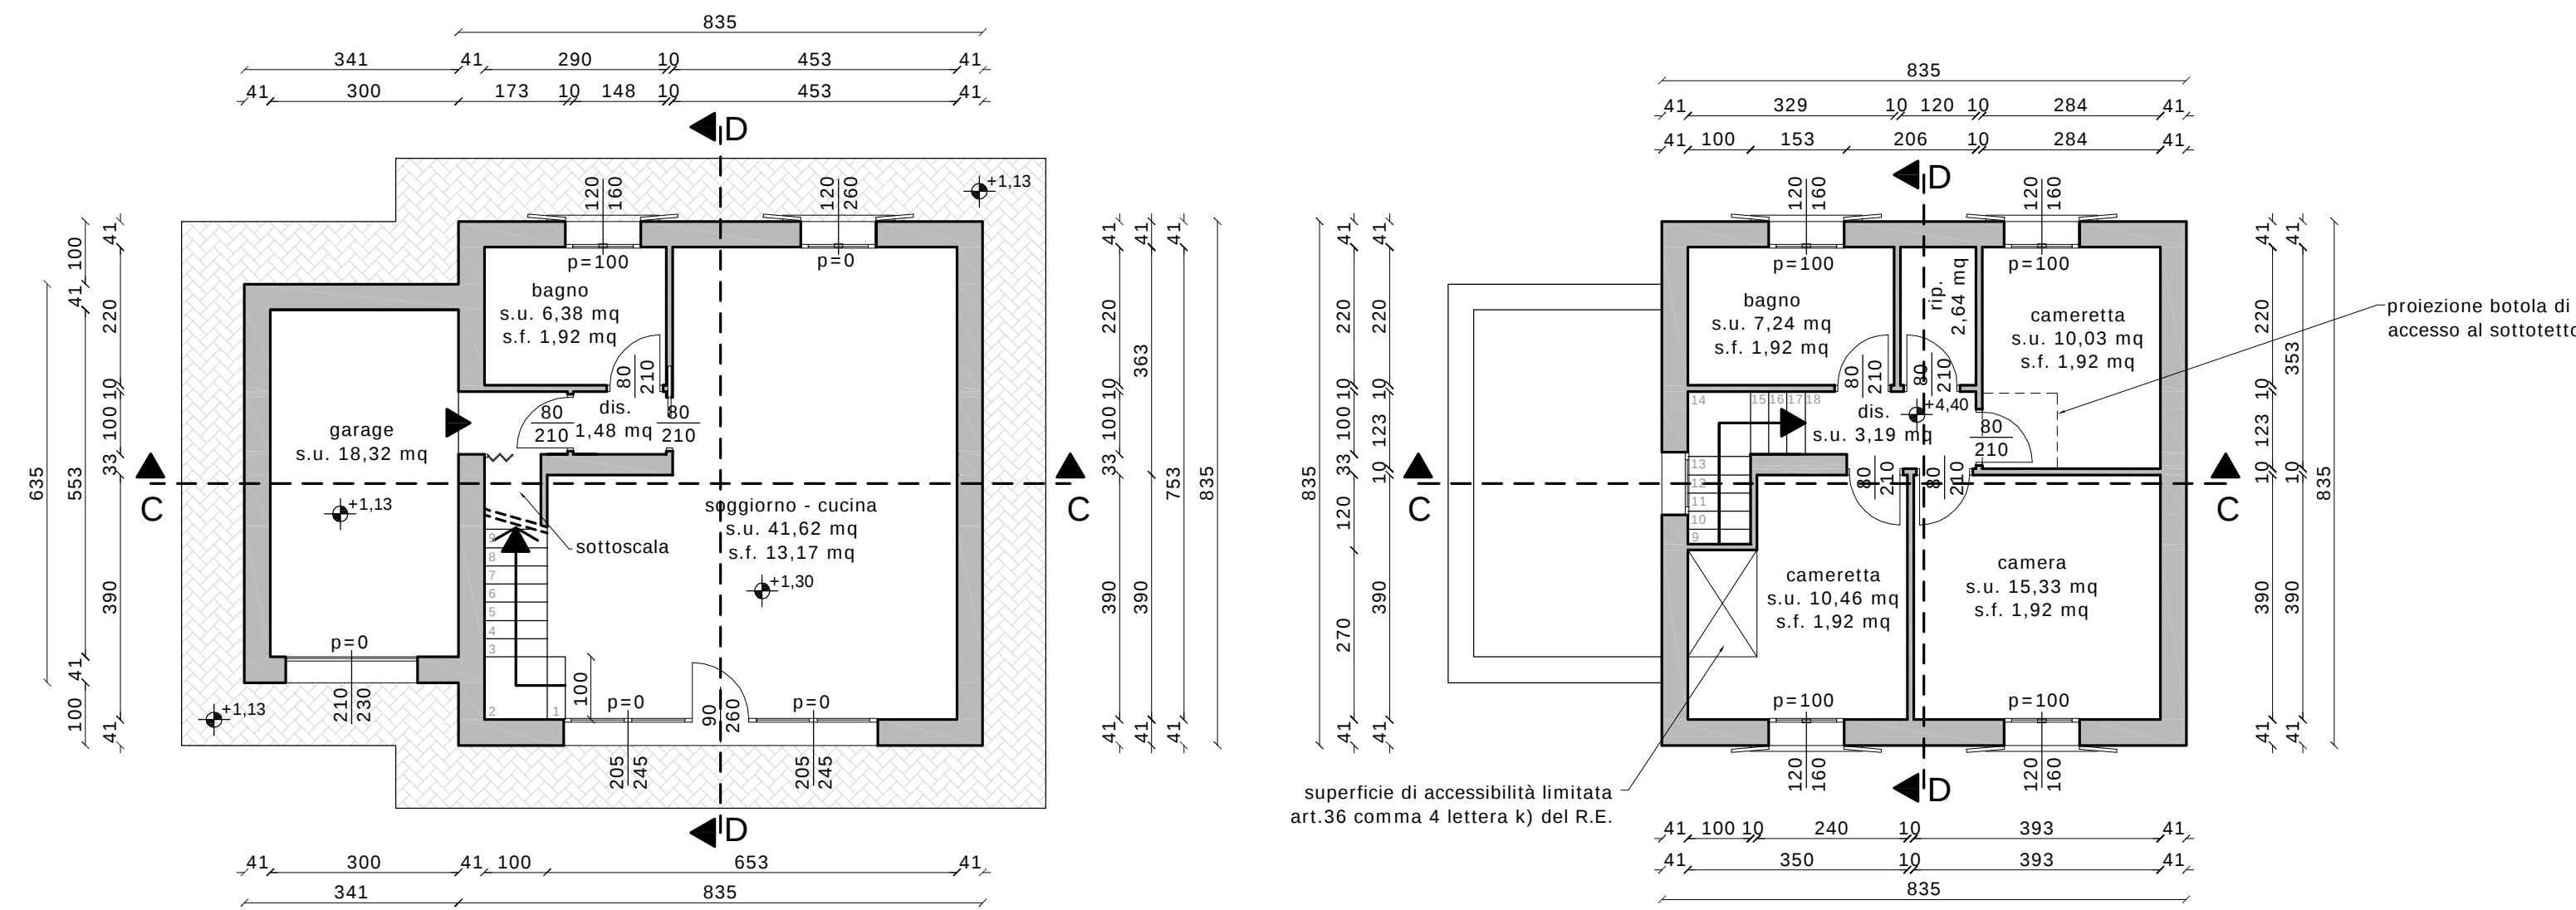


PIANTA PIANO TERRA - scala 1:100

PIANTA PIANO PRIMO - scala 1:100

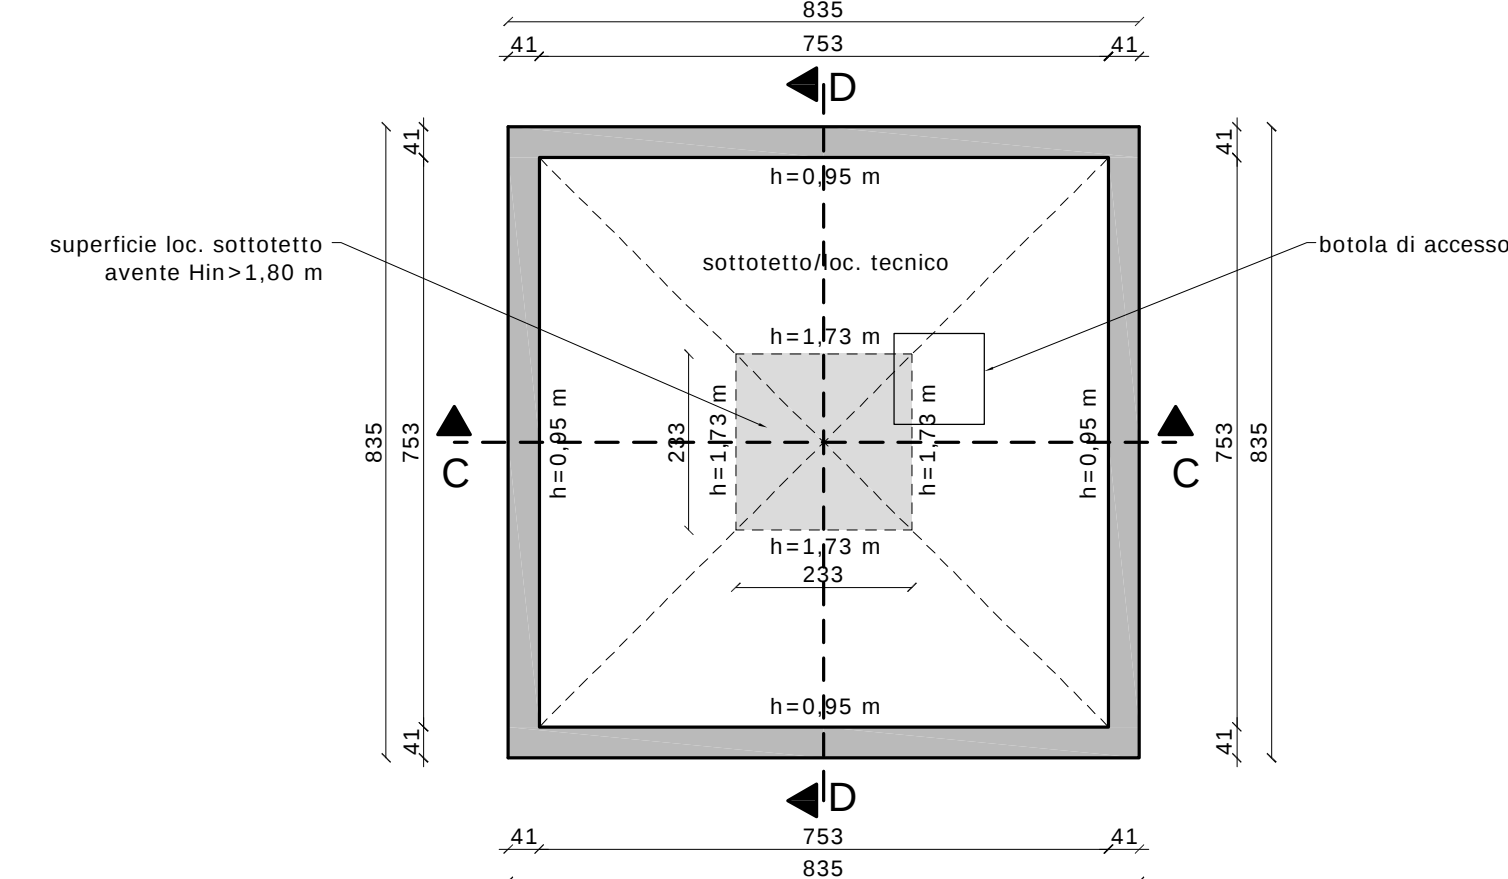


PIANTA PIANO SOTTOTETTO - scala 1:100

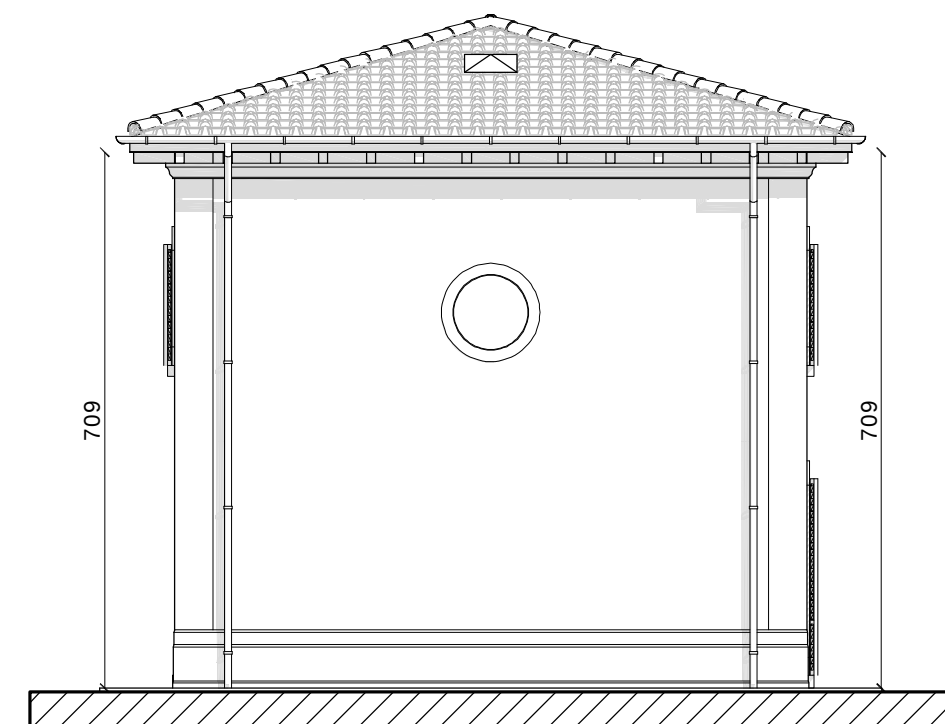

PROSPETTO EST - scala 1:100




PROSPETTO NORD - scala 1:100

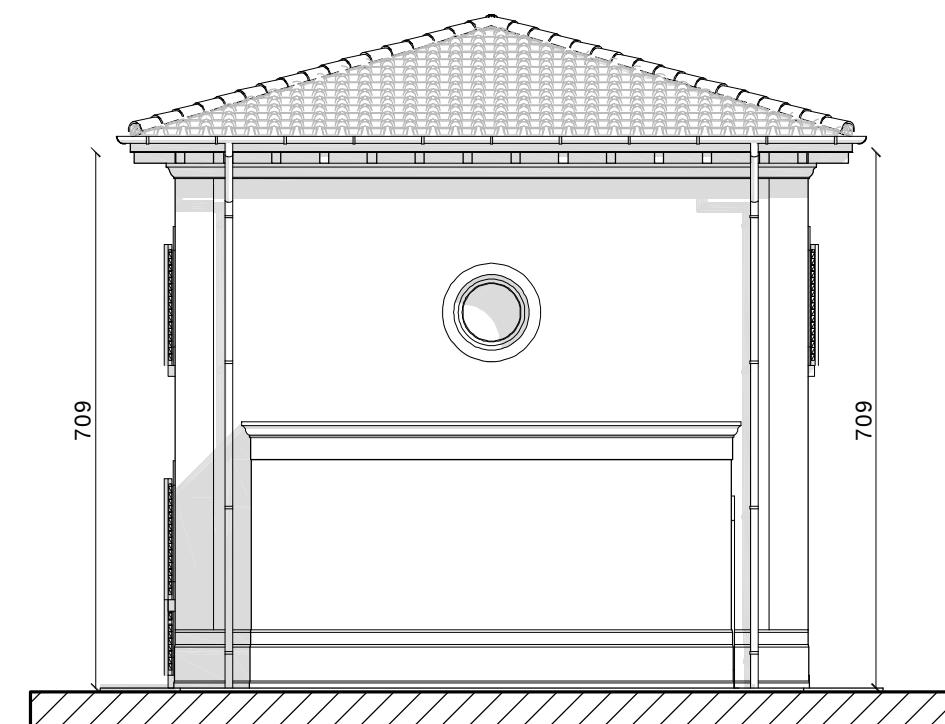


PROSPETTO OVEST - scala 1:100



PROSPETTO SUD - scala 1:100

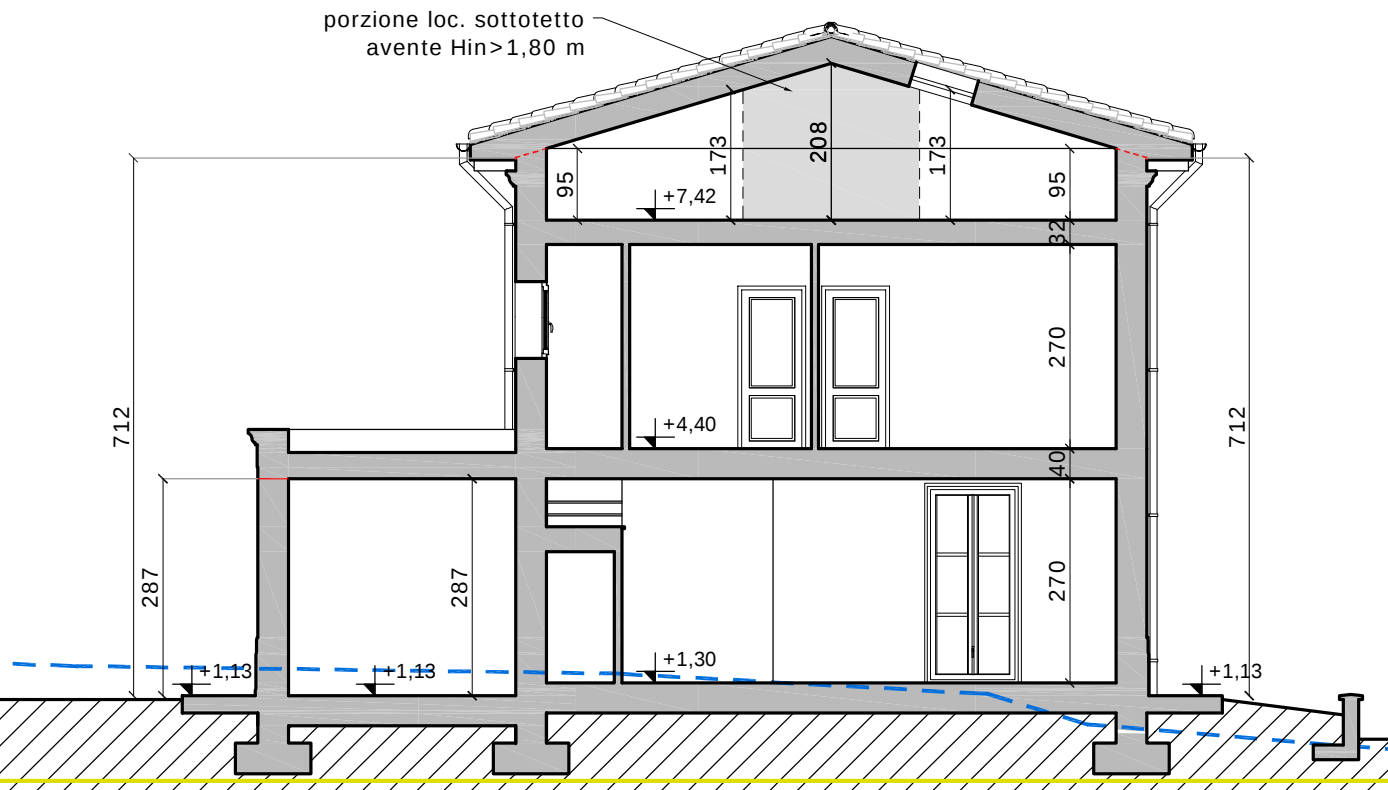

SEZIONE C/C - scala 1:100

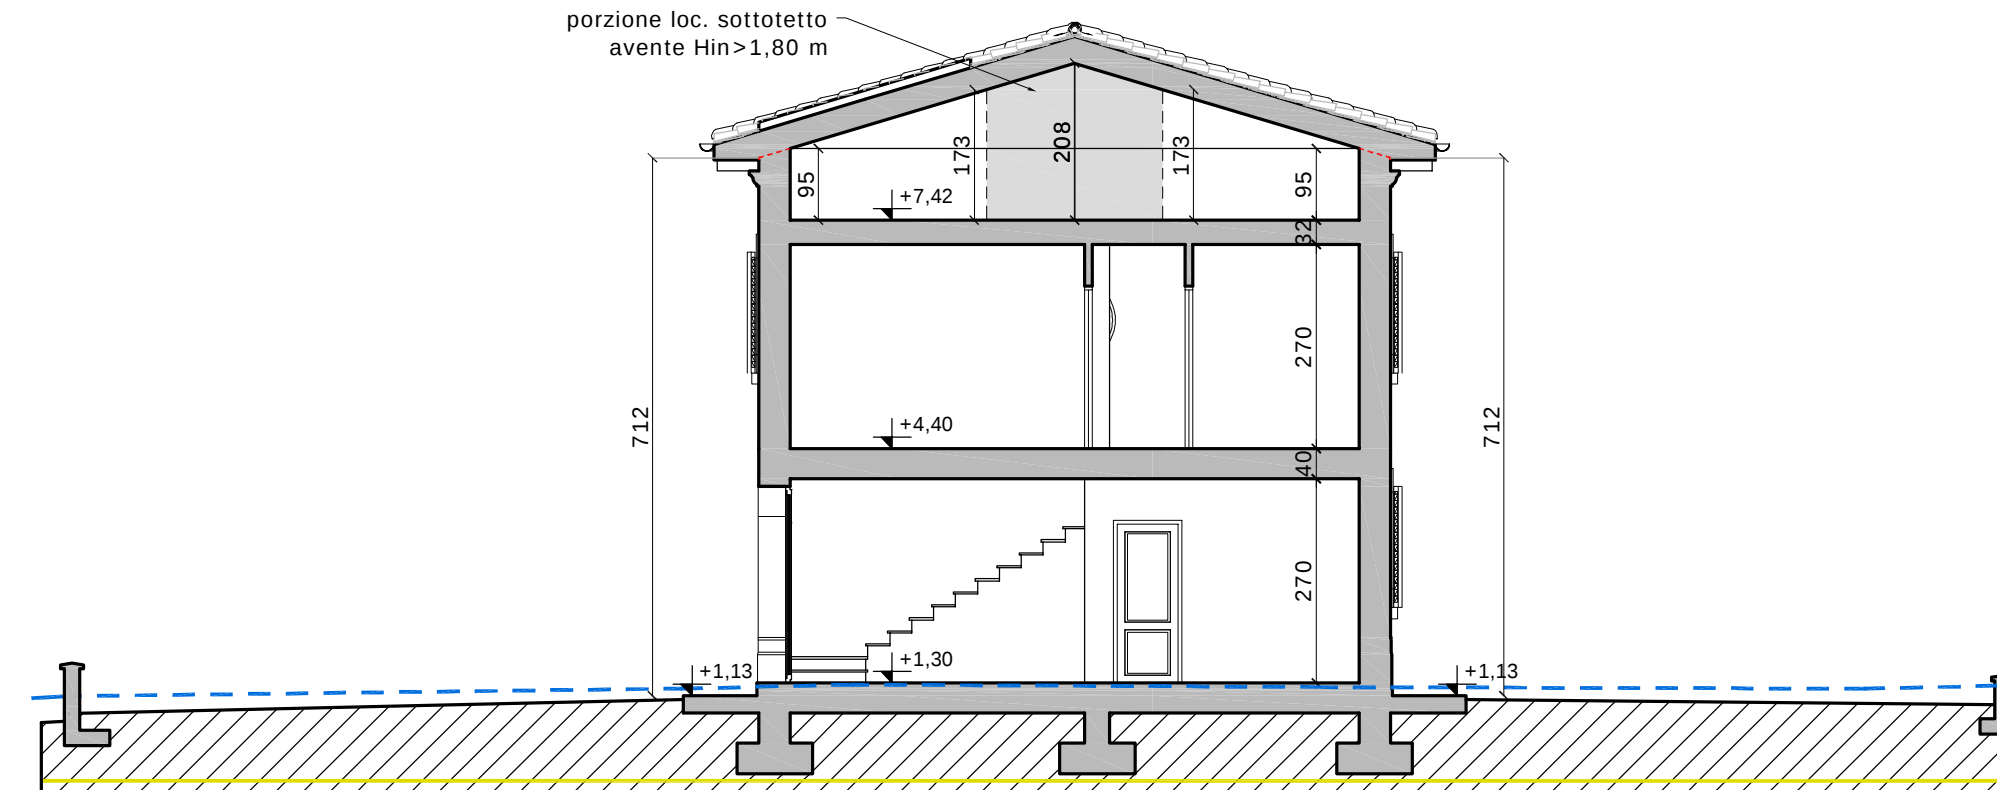

SEZIONE D/D - scala 1:100