




LUMIERE  
R E S I D E N Z E





PIANTA PIANO TERRA  
E SISTEMAZIONE ESTERNA  
SCALA 1:200

- UNITA' IMMOBILIARE 1
- UNITA' IMMOBILIARE 2

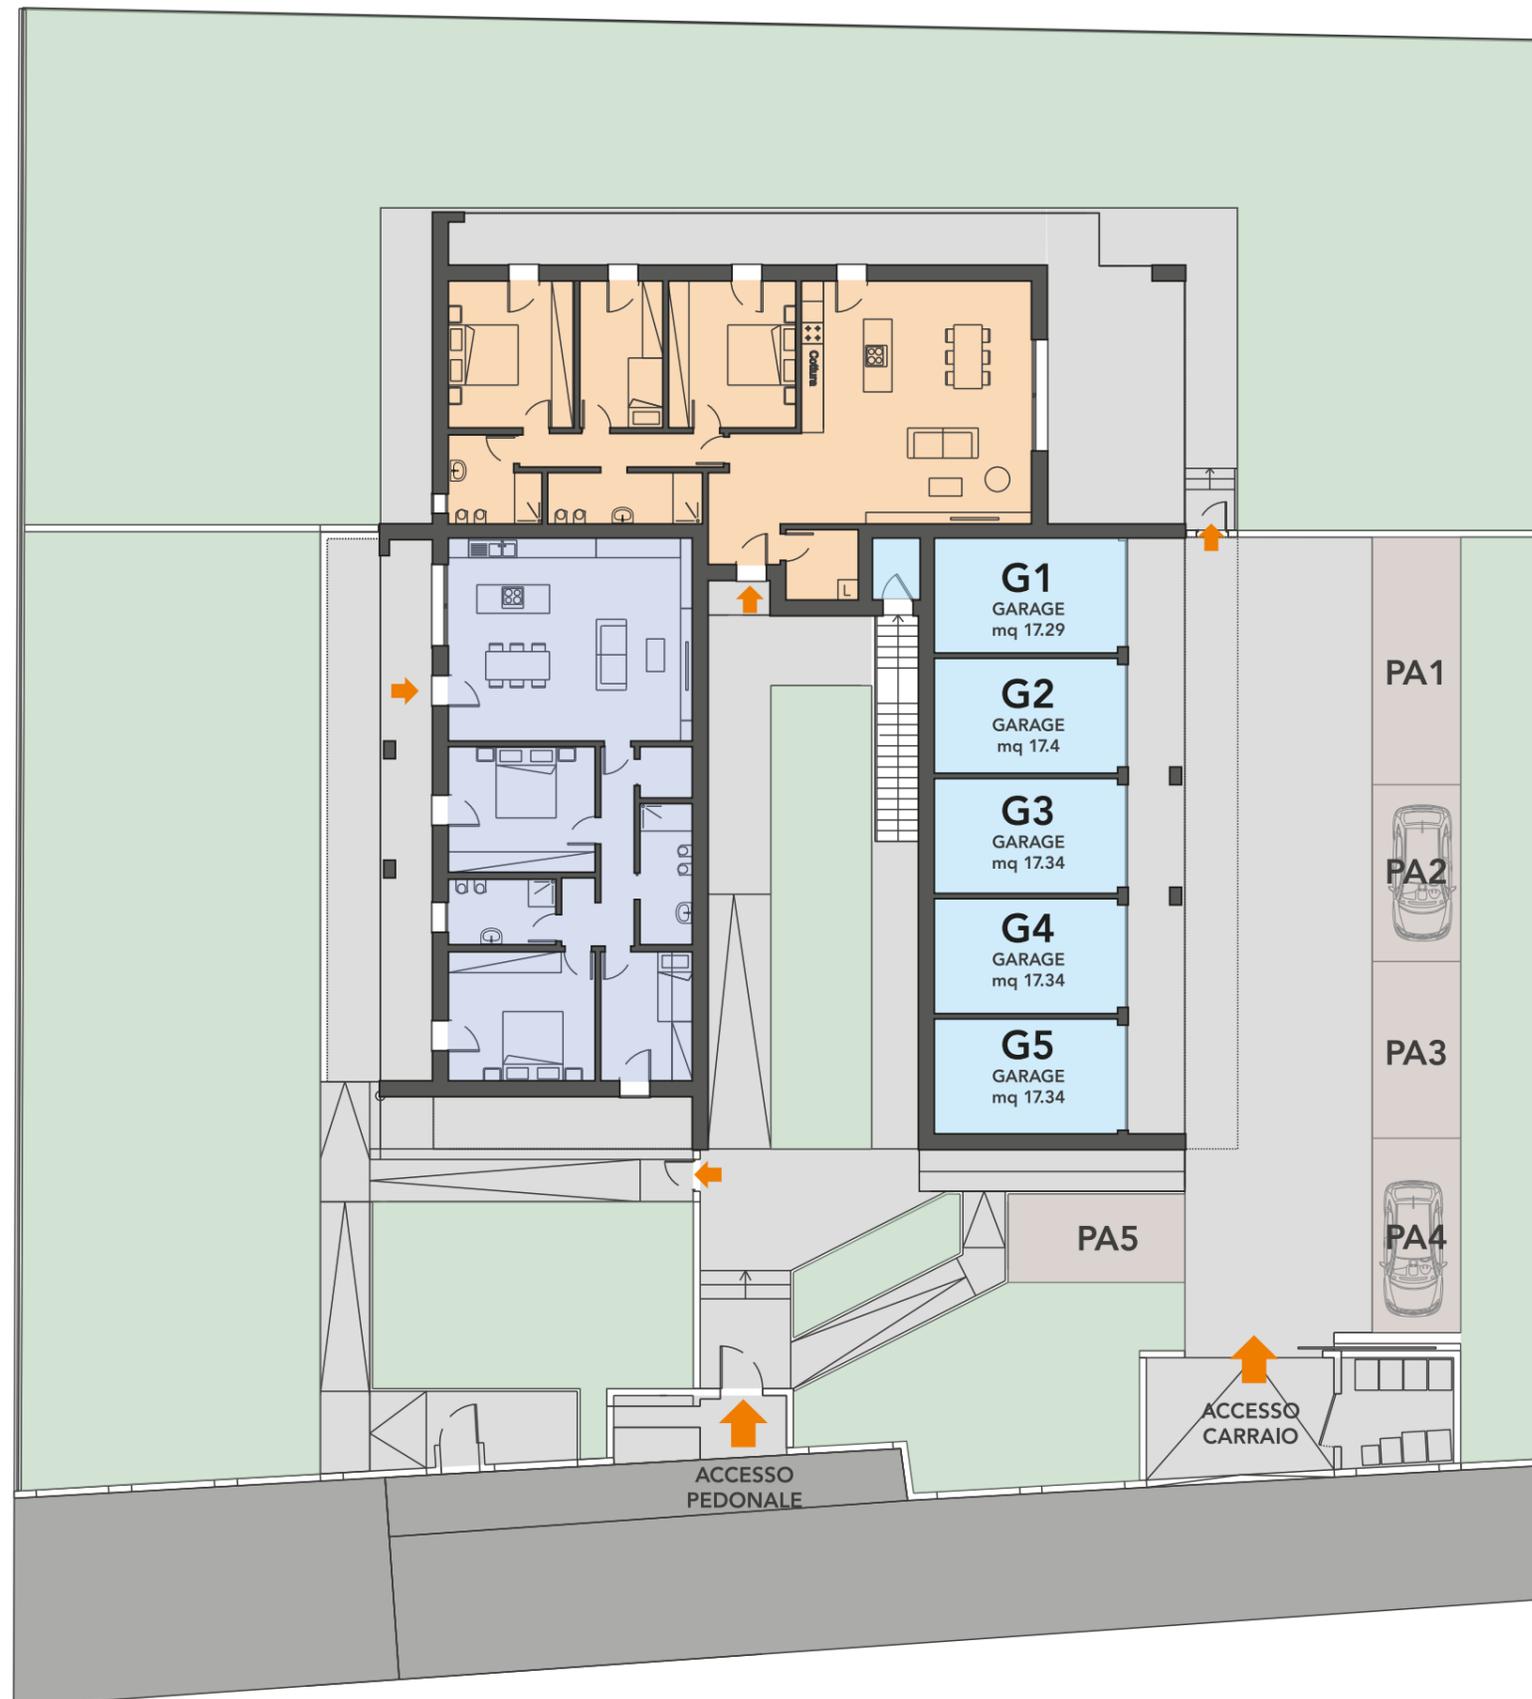



## LUMIERE

R E S I D E N Z E

PIANTA PIANO TERRA


### UNITA' 1

SCALA 1:100

UNITA' IMMOBILIARE 1

Superficie interna netta mq 100,86  
 Posto Auto scoperto mq 13,00  
 Superficie Garage mq 17,29  
 Superficie Giardino mq 275,53  
 Superficie Pavimentata mq 82,99  
 Superficie Commerciale mq 188,60

UBICAZIONE

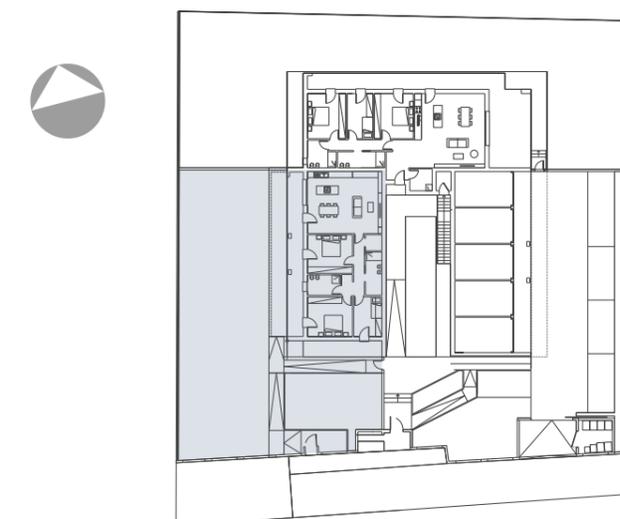



LUMIERE  
R E S I D E N Z E

PIANTA PIANO TERRA


## UNITA' 2

SCALA 1:100

UNITA' IMMOBILIARE 2

Superficie interna netta mq 117,68  
Posto Auto scoperto mq 13,00  
Superficie Garage mq 17,34  
Superficie Giardino mq 394,25  
Superficie Pavimentata mq 33,95  
Superficie Commerciale mq 206,10

UBICAZIONE

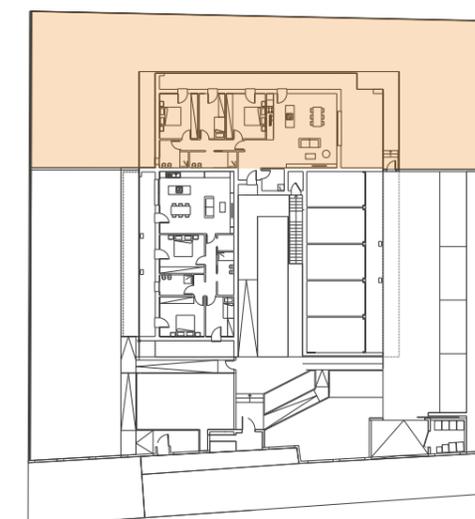



PIANTA PIANO PRIMO


SCALA 1:200



UNITA' IMMOBILIARE 3

UNITA' IMMOBILIARE 4

UNITA' IMMOBILIARE 5

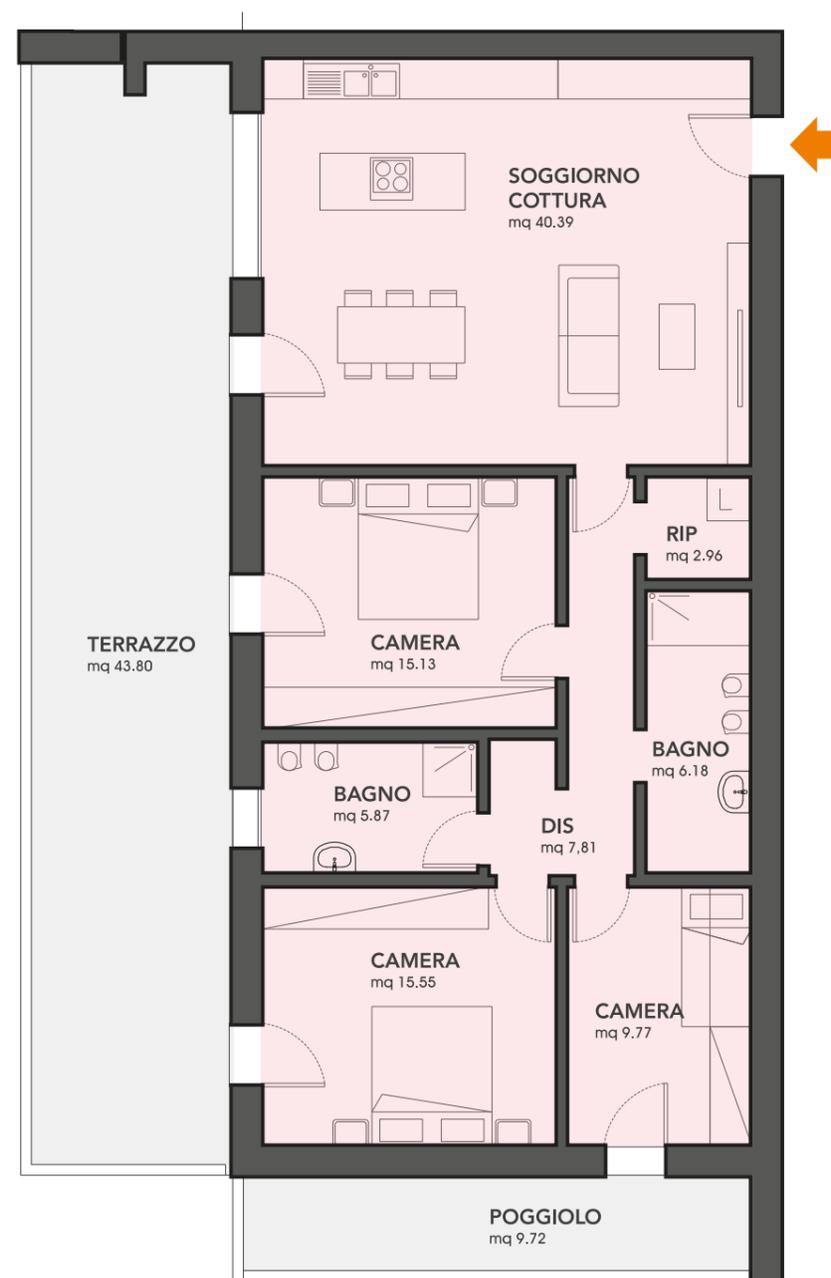

LUMIERE  
R E S I D E N Z E

PIANTA PIANO PRIMO

## UNITA' 3

SCALA 1:100

UNITA' IMMOBILIARE 3

Superficie interna netta mq 103,66  
Posto Auto scoperto mq 13,00  
Superficie Garage mq 17,34  
Superficie Terrazze mq 53,52  
Superficie Commerciale mq 159,00

UBICAZIONE



PIANTA PIANO PRIMO


## UNITA' 4


SCALA 1:100

UNITA' IMMOBILIARE 4

Superficie interna netta mq 110,45  
Posto Auto scoperto mq 13,00  
Superficie Garage mq 17,34  
Superficie Terrazza mq 50,56  
Superficie Commerciale mq 166,80

UBICAZIONE

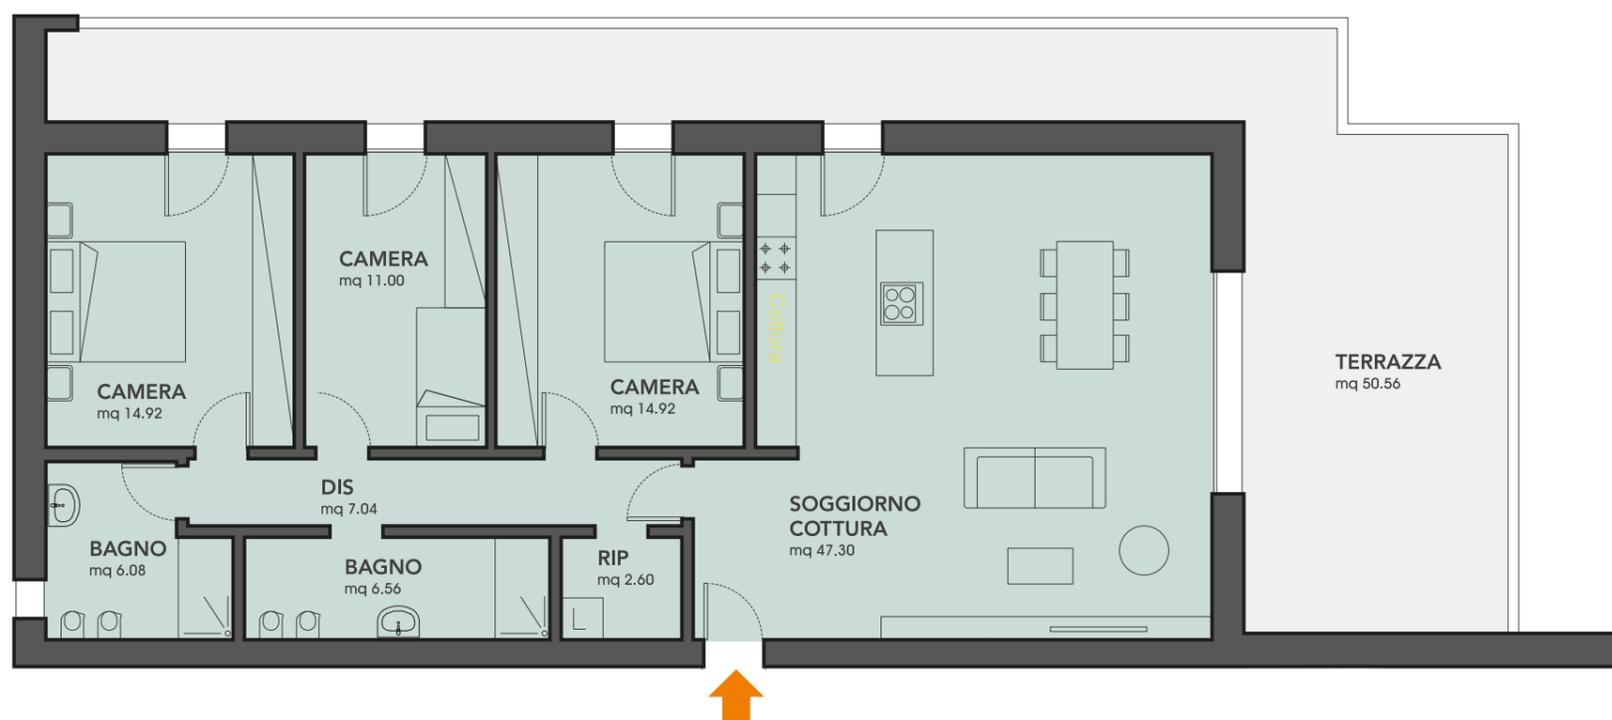

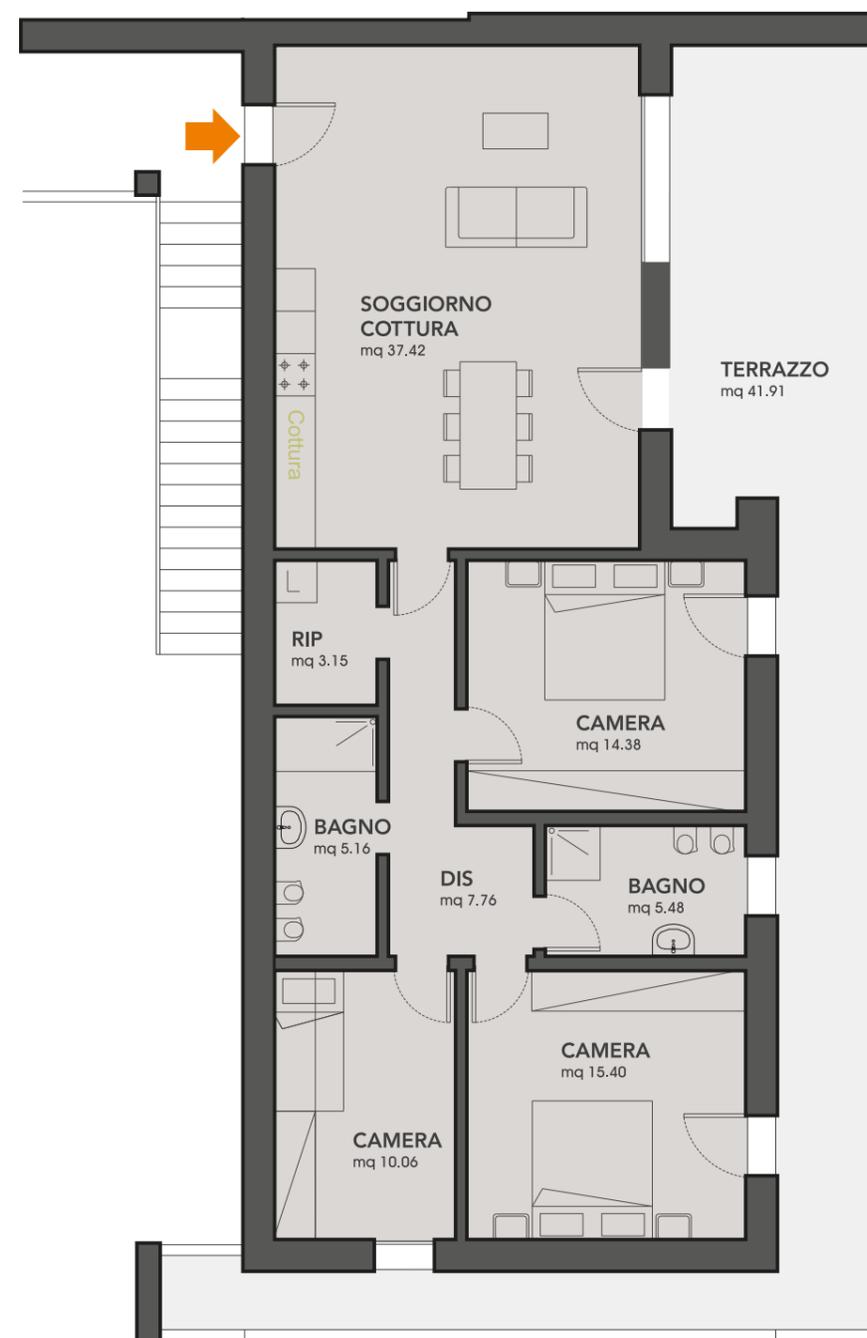

LUMIERE  
R E S I D E N Z E

PIANTA PIANO PRIMO

UNITA' 5

SCALA 1:100

UNITA' IMMOBILIARE 5

Superficie interna netta mq 98,81

Posto Auto scoperto mq 13,00

Superficie Garage mq 17,34

Superficie Terrazza mq 41,91

Superficie Commerciale mq 148,60

UBICAZIONE

