



PROSPETTO EST

SCALA 1:100

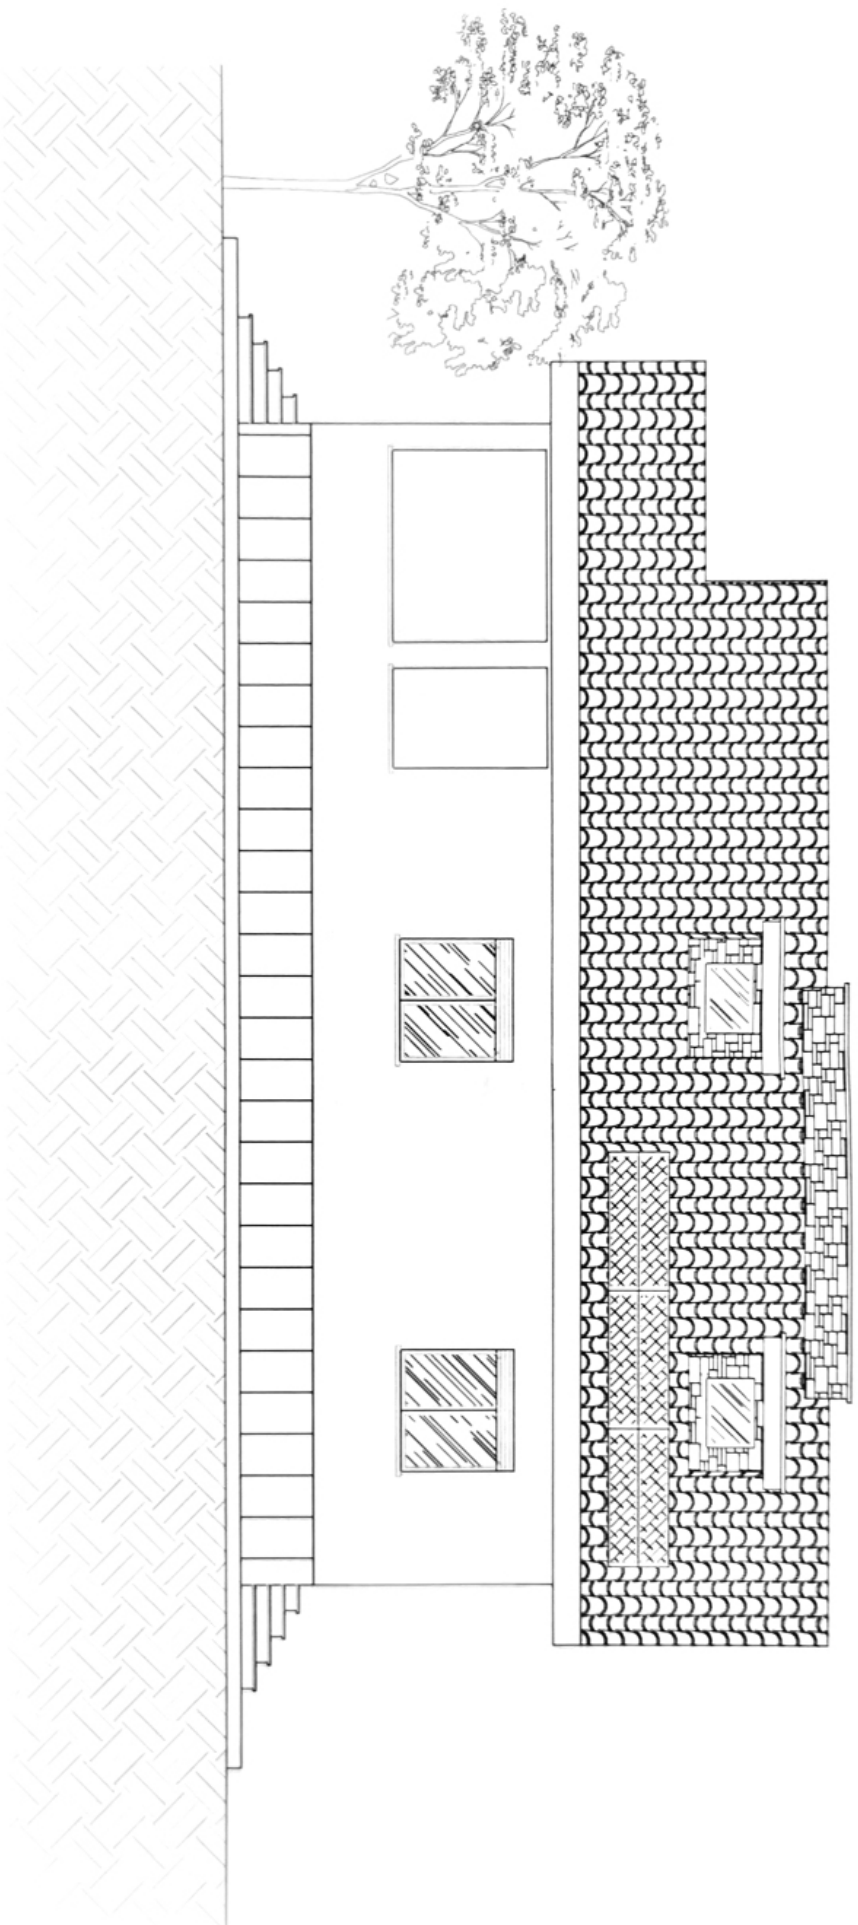


PROSPETTO SUD

SCALA 1:100

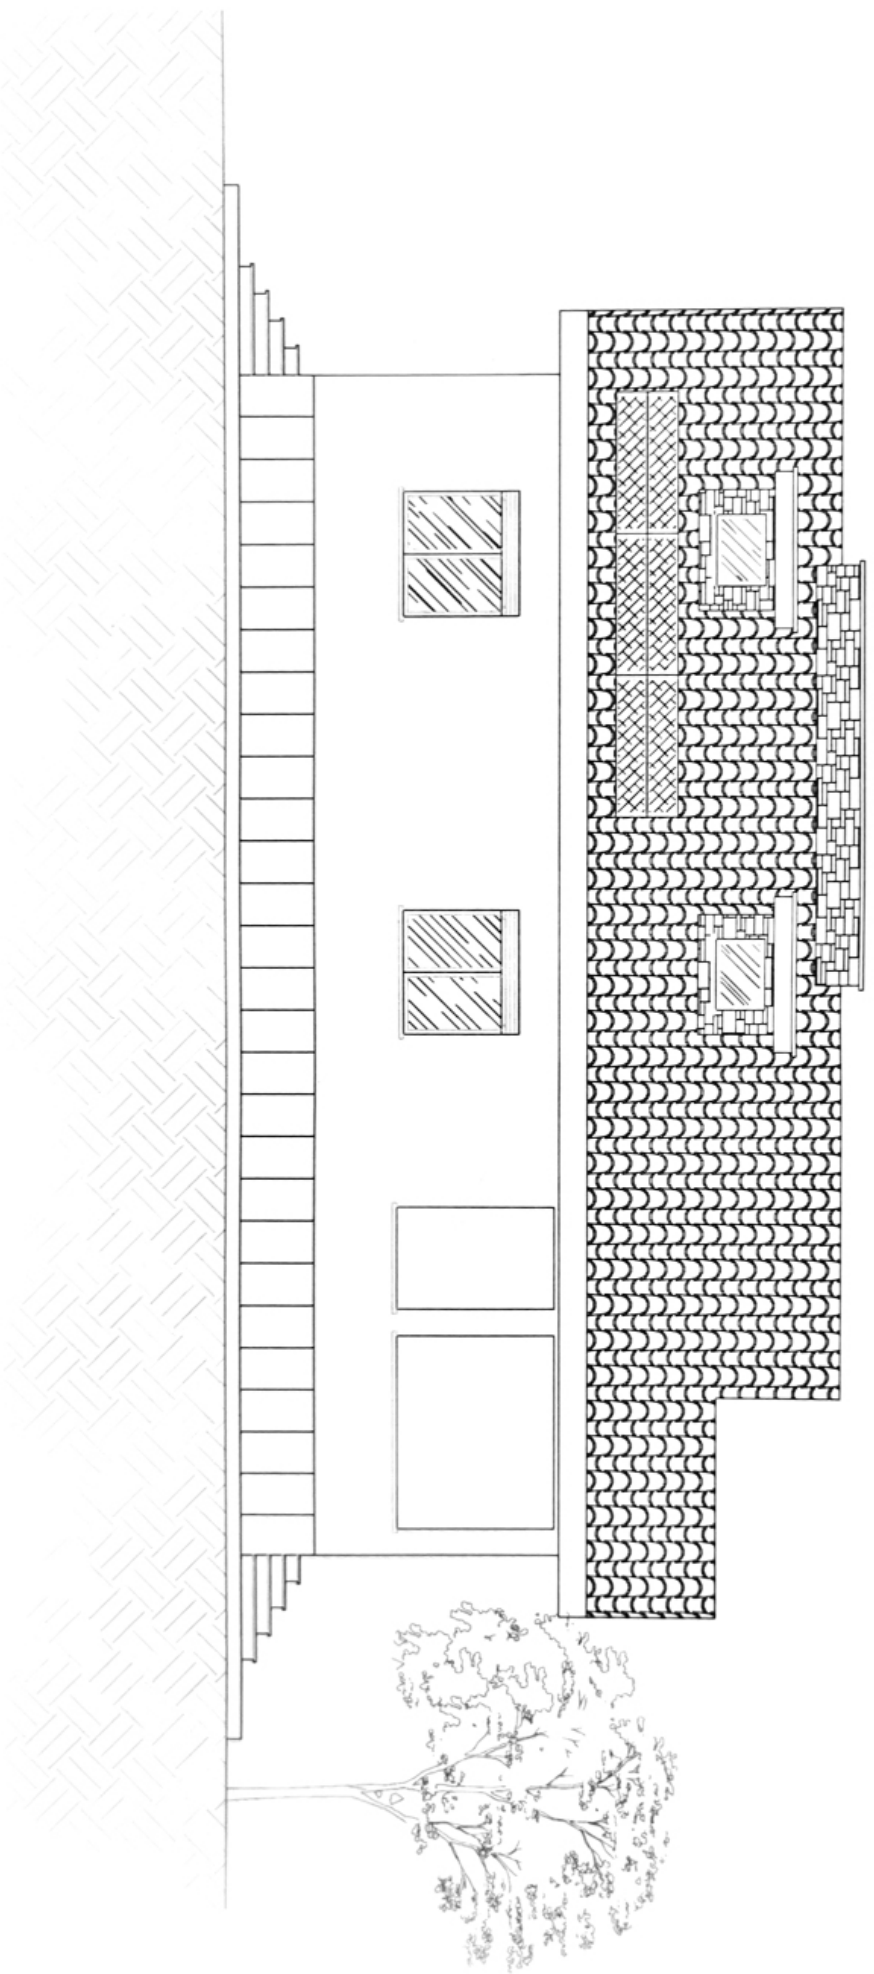


PROSPETTO OVEST

SCALA 1:100

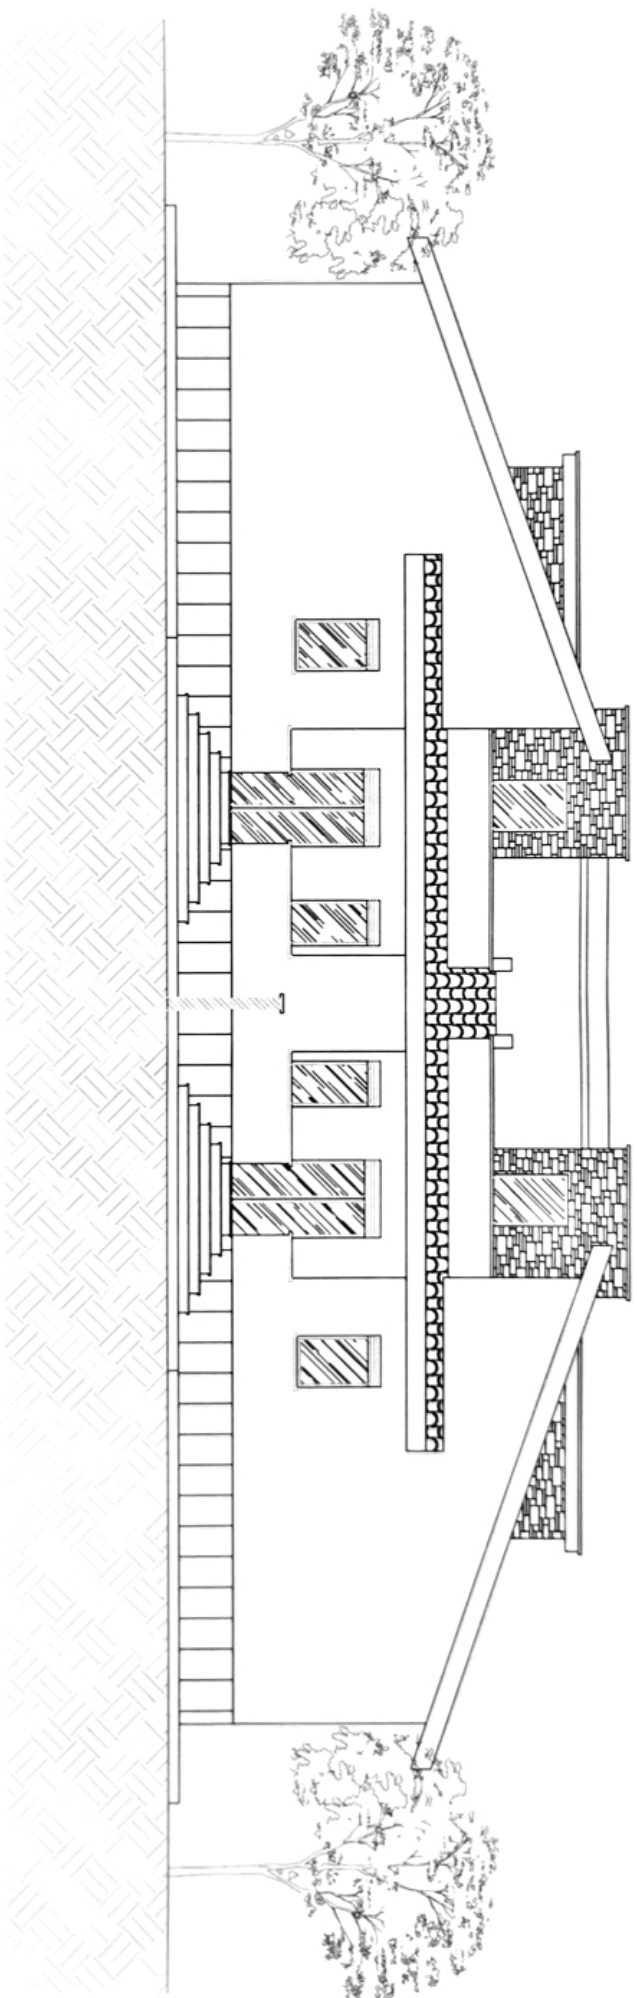


PROSPETTO EST

SCALA 1:100

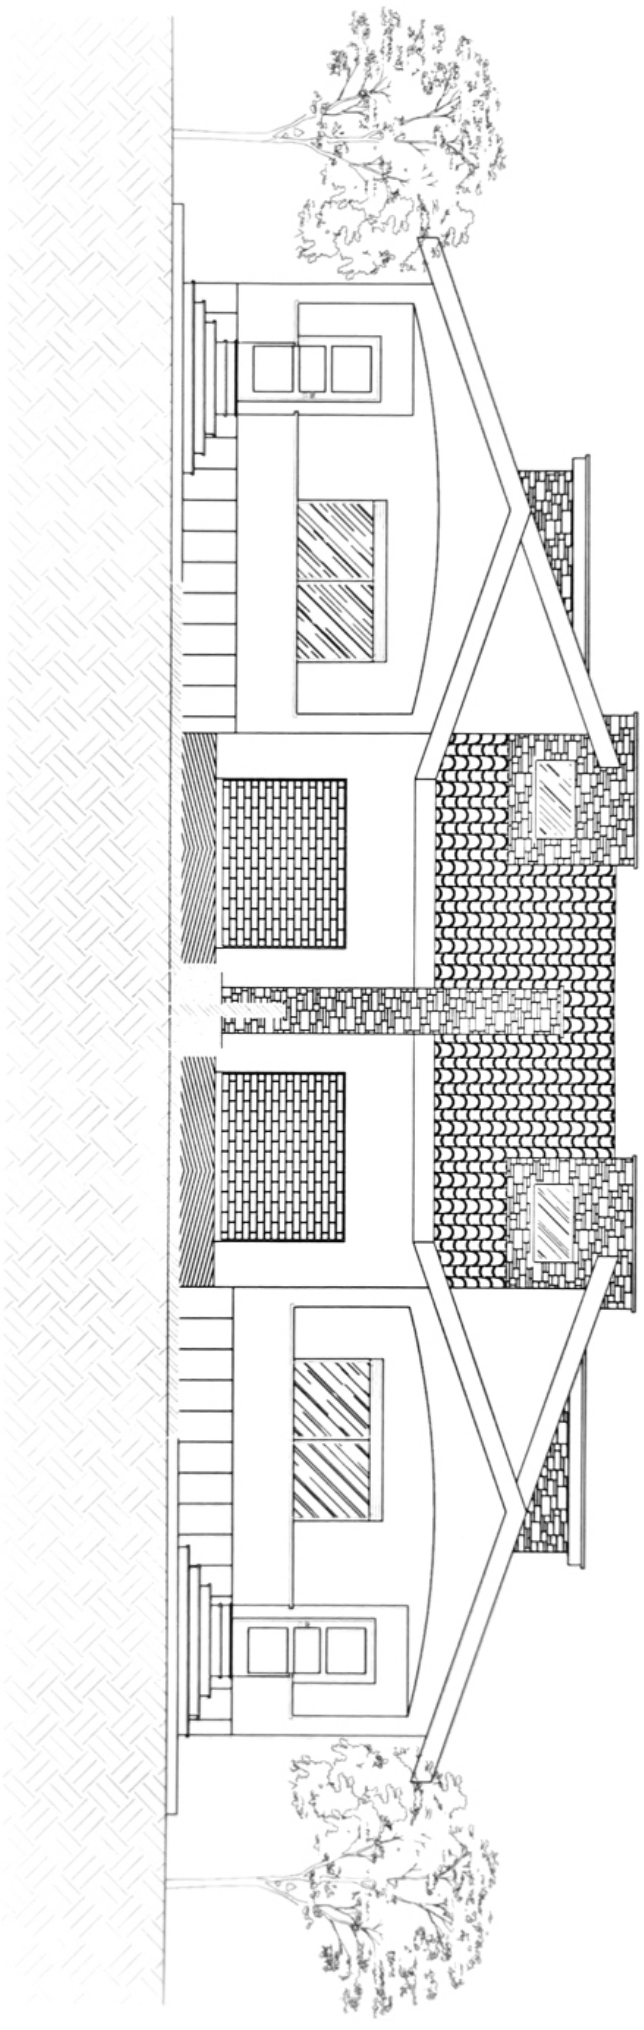


SEZIONE A-A

SCALA 1:100

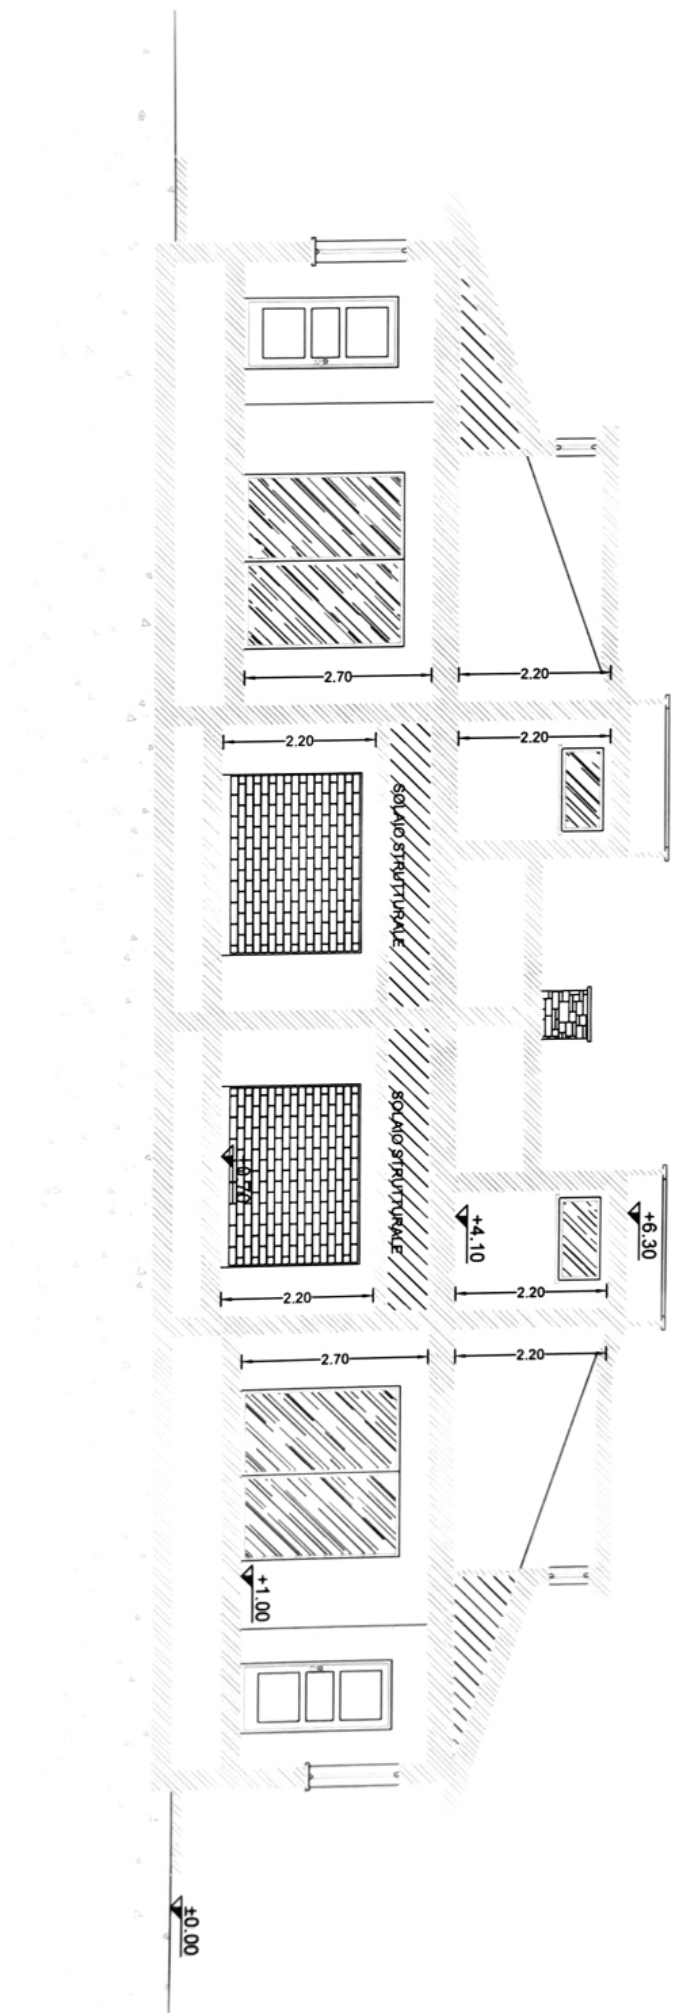

SEZIONE B-B


SCALA 1:100

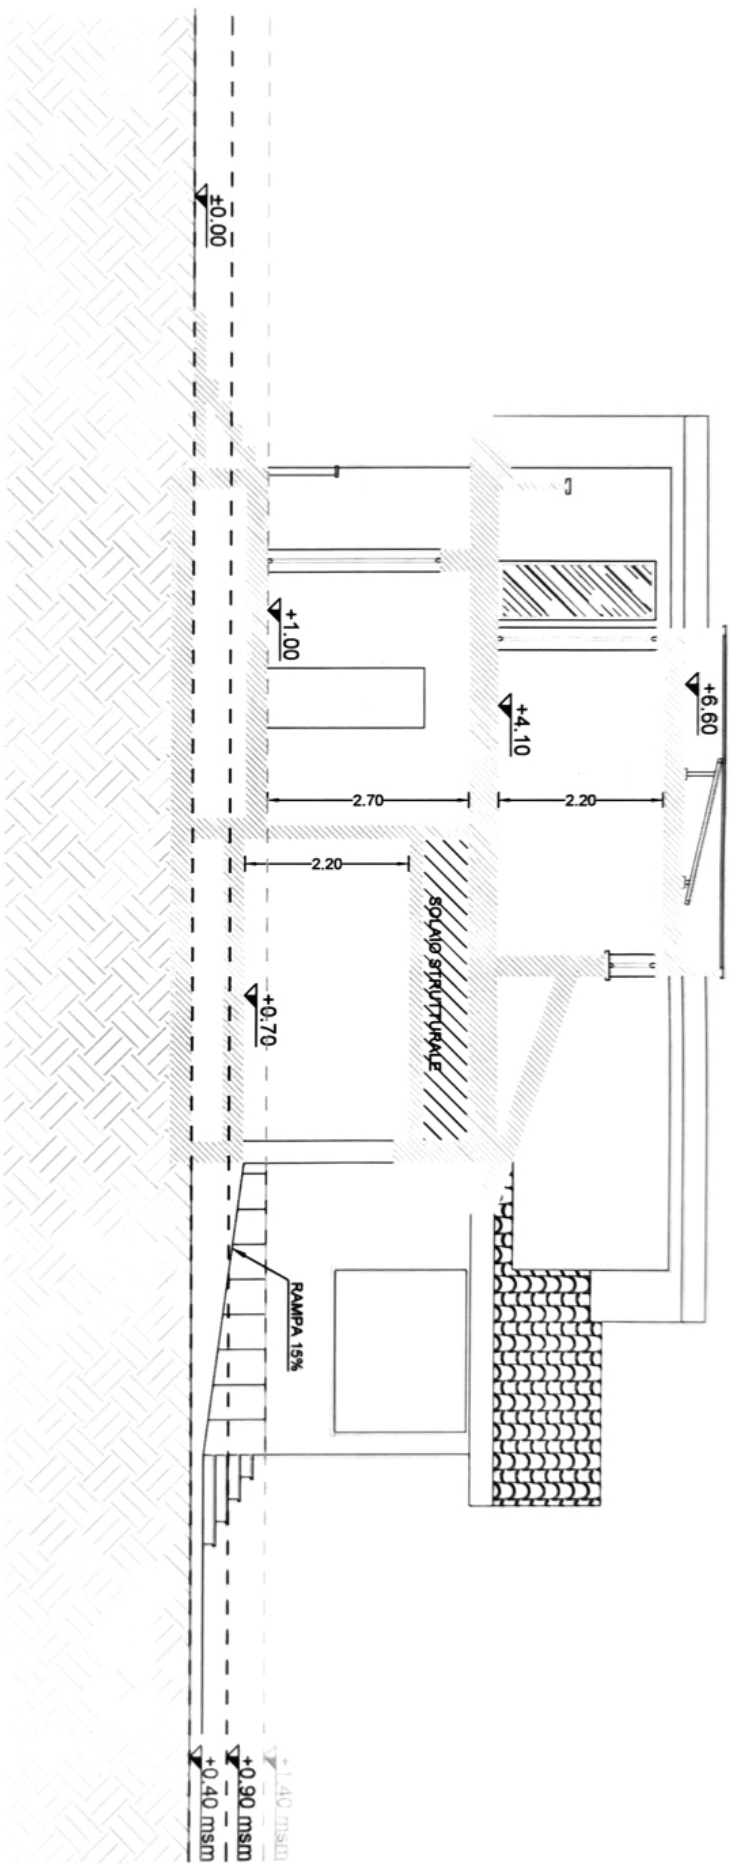

- QUOTA DI SICUREZZA IDRAULICA 1.40 msm
- QUOTA DI ALLAGAMENTO 0.90 msm
- QUOTA MEDIA DEL TERRENO 0.40 msm


PIANTA PIANO TERRA

SCALA 1:100

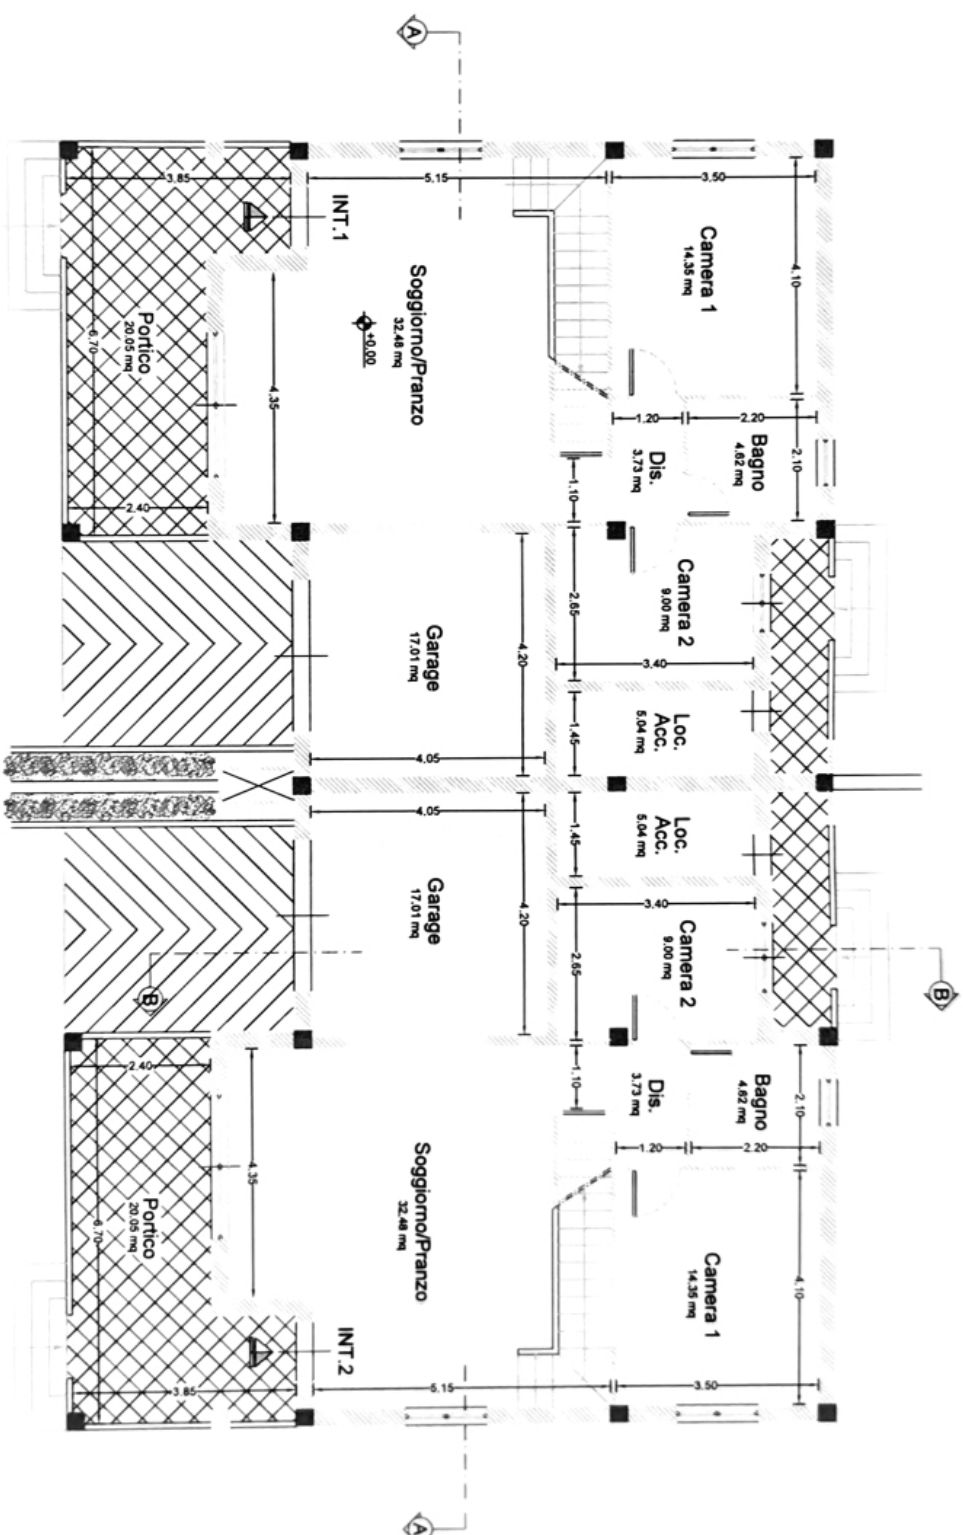


PIANTA PIANO PRIMO

SCALA 1:100

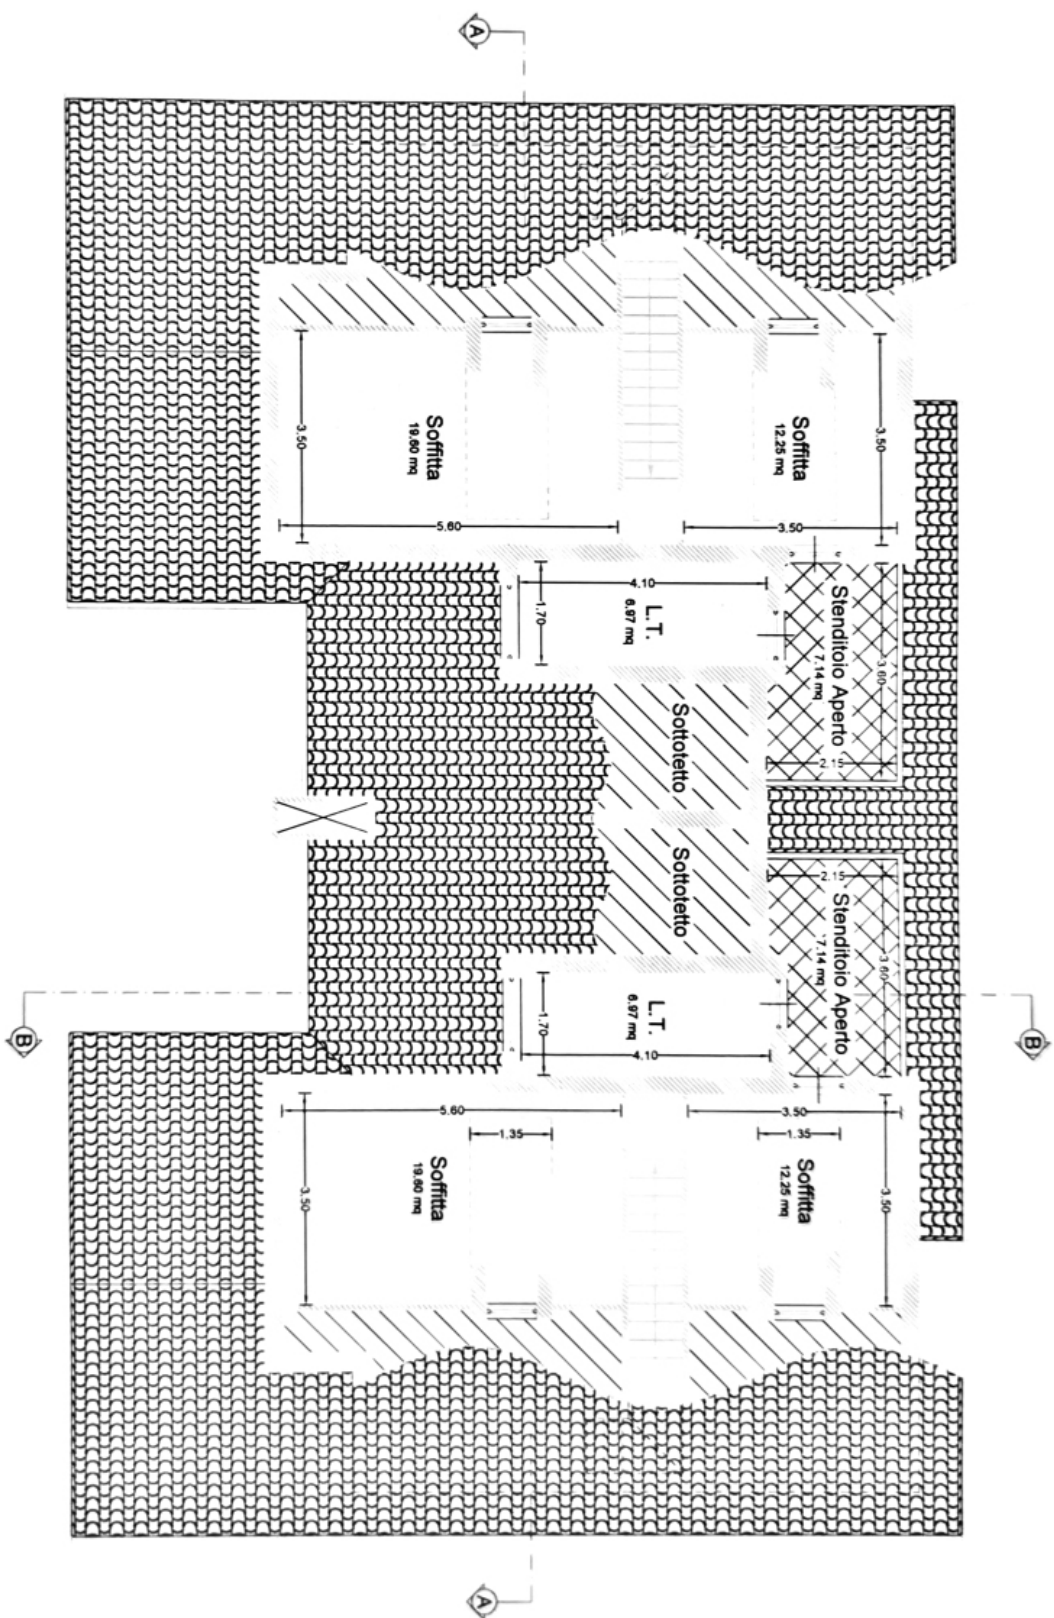

PIANTA COPERTURA

SCALA 1:100

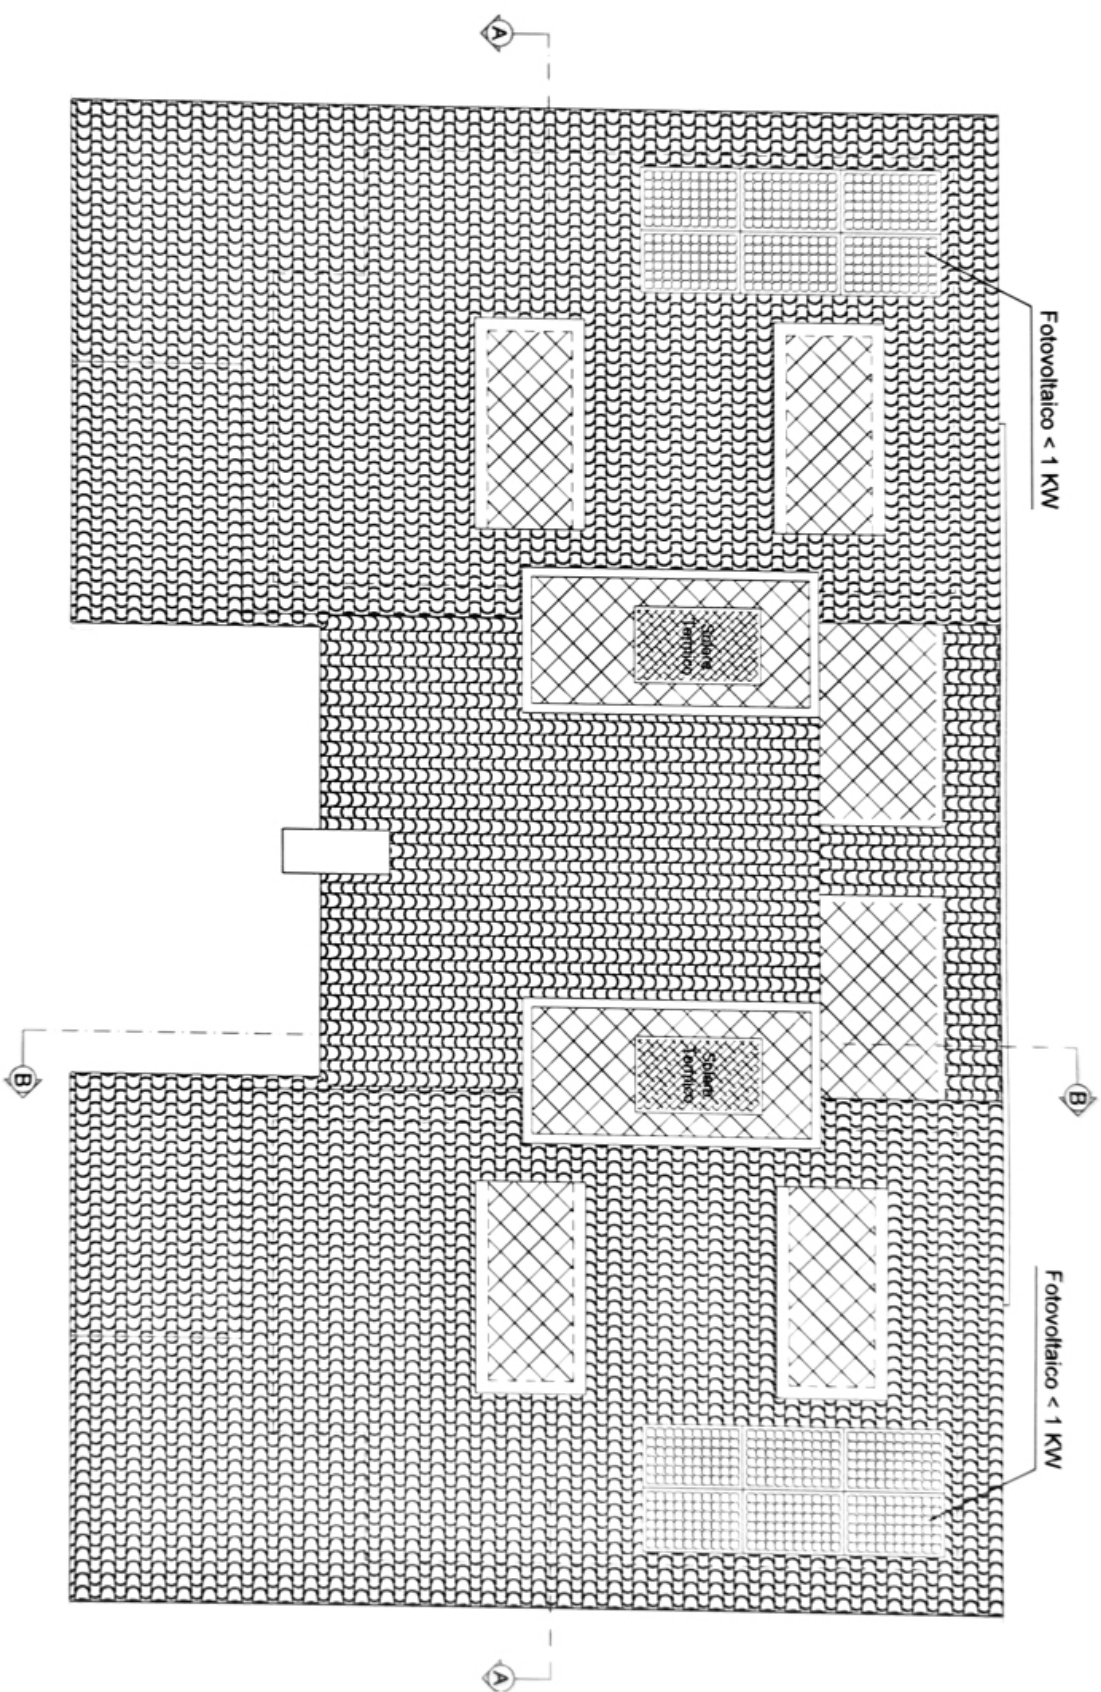

SCALA 1:100

LIMITE PROPRIETA'

